
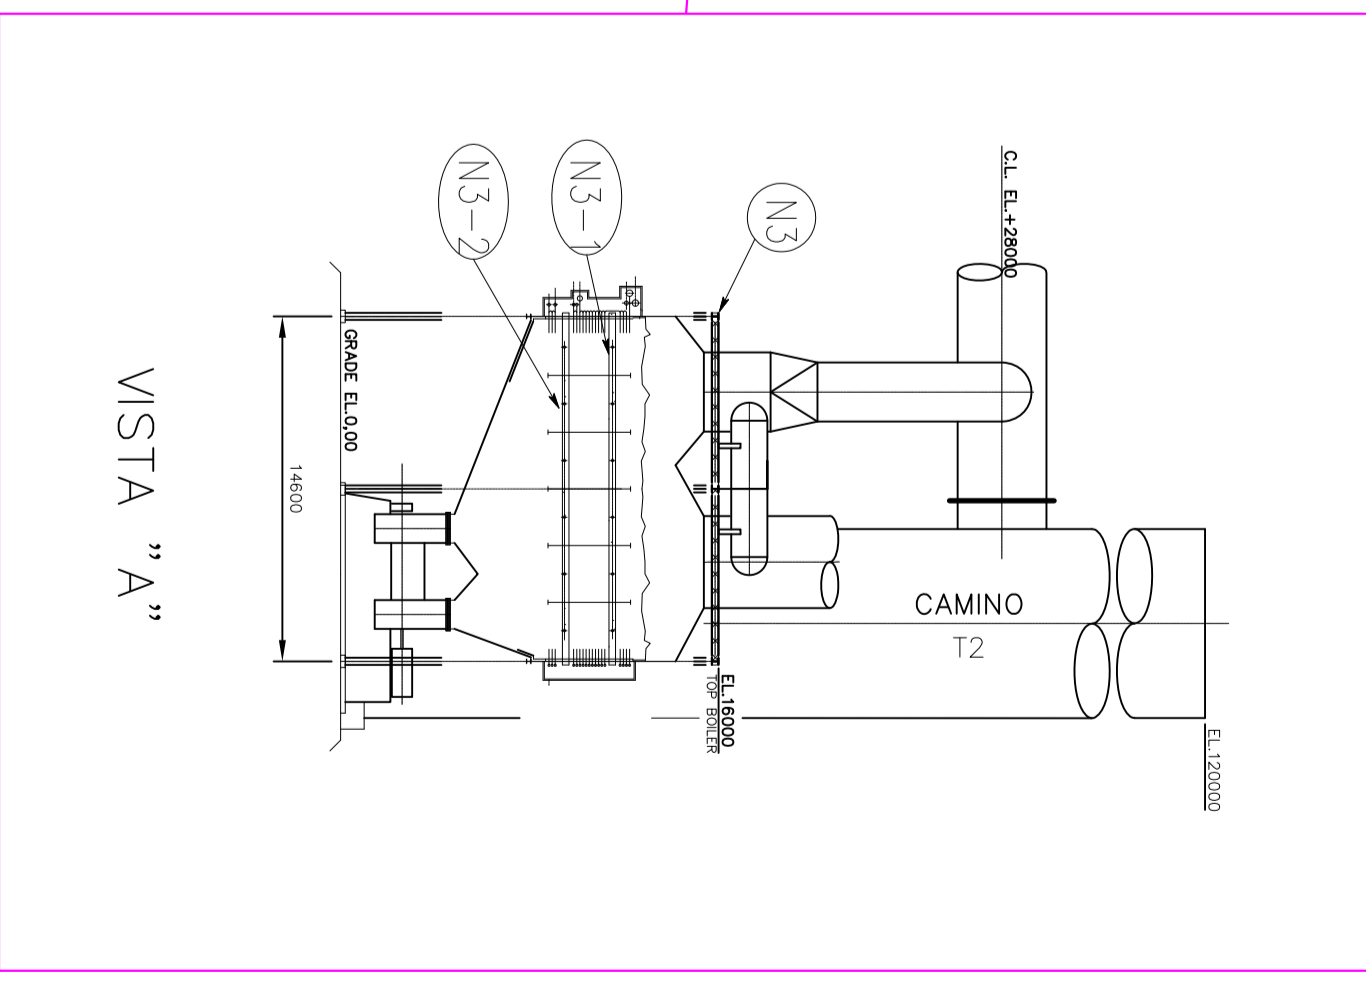


SUPERFICI OCCUPATE DAI NUOVI MANUFATTI = 1043,32 mq
 VOLUMI DI SCAVO OCCUPATI DAI NUOVI MANUFATTI = 1809,69 mc

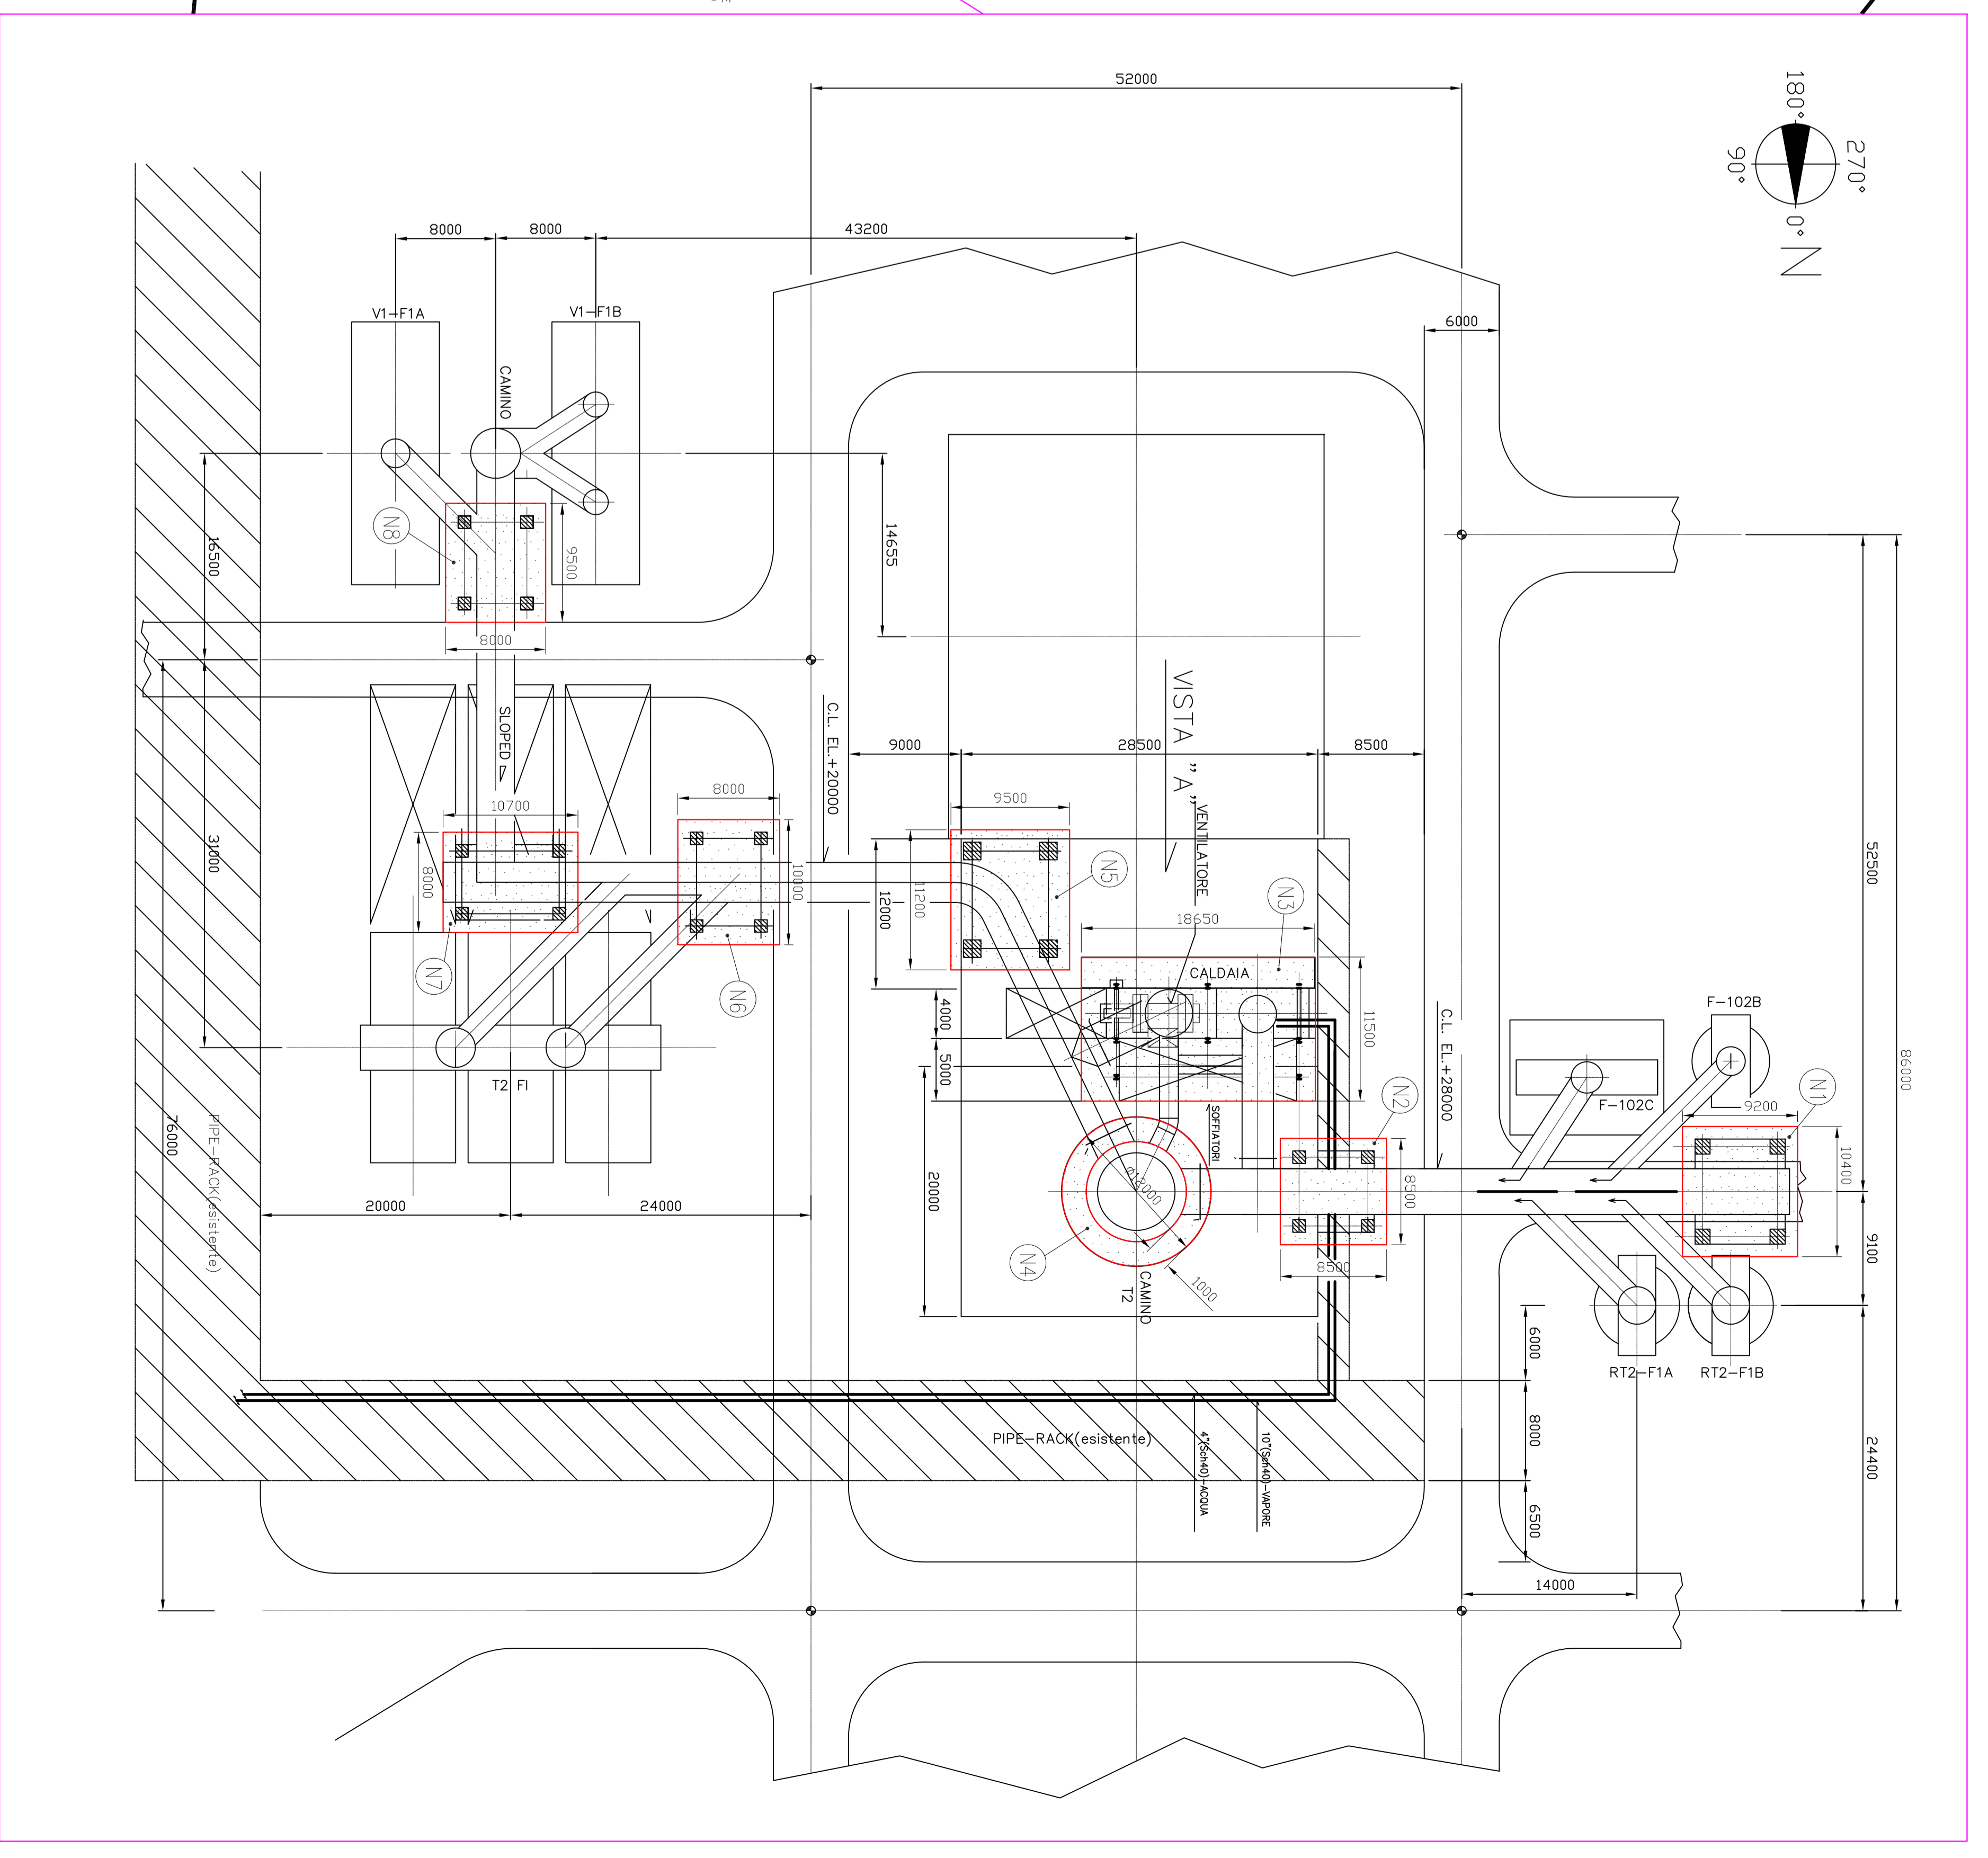

APPARECCHIATURE NUOVE

Nome file : P10n_CAMINO2.dwg

PLANNETRIA GENERALE NUOVO CAMINO 2° CENTRALIZZATO

SARTEC Sarros Technologie S.r.l.
 Assistenti

SARAS S.p.A.
 RAFFINERIE SARDE - SARROCH (CA)

Commissa n°:
 Doc. n°:
 Revisione:
 Scale: 1:2000
 Scaduto il: -
 Scaduto del: -

DESIGNAZIONE	
N° DISEGNO	
DISSEGNI DI RIFERIMENTO	