



A14_2

Mapa catastale Serbatoio Criogenico



Yara Italia S.p.A.
Stabilimento di RAVENNA

Visura per immobile

Situazione degli atti informatizzati al 04/07/2003

Dati della richiesta	Comune di RAVENNA (Codice : H199)		
	(Provincia di RAVENNA)		
Catasto dei Fabbricati	Foglio: RA/12	Particella: 339	Sub. : 1

UNITA' IMMOBILIARE

DATI IDENTIFICATIVI		DATI DI CLASSAMENTO				DATI DERIVANTI DA		
N.	Foglio Particella Sub.	Zona Cens.	Micro Zona	Categoria Classe	Consistenza		Superficie catastale	Rendita
1	RA/12 339 1	3	-	D/1	-	-	-	VARIAZIONE PER CLASSAMENTO n. 31. 1/2000 del 04/01/2000 in atti dal 04/01/2000 (protocollo n. 637)
Indirizzo								
VIA BAIONA n. 107 n. 111 piano: T								

INTESTATO

N.	DATI ANAGRAFICI	CODICE FISCALE	DIRITTI E ONERI REALI
1	HYDRO AGRIT ITALIA S. P. A. con sede in MILANO	01974300921	Proprieta' per 1000/1000
DATI DERIVANTI DA			
VERBALE Voltura n. 2709. 1/1997 del 30/09/1996 in atti dal 19/04/2001 (protocollo n. 72492) Repertorio n. : 78067 Rogante: PRINETTI Sede: MILANO Registrazione: UR Sede: MILANO n. 16859 del 10/10/1996 CAMBIO DEN. SOCIALE			

Righe utili ai fini della liquidazione n. 17

Richiesta n. 219965


Importo della liquidazione : Euro 1 , 29

MOD. AT (G)
LIRE 400
Formato di acquisizione: - Fattore di scala:

MINISTERO DELLE FINANZE
DIREZIONE GENERALE DEL CATASTO E DEI S.S.T.T.E.E.
CATASTO EDILIZIO URBANO (RDL 13-4-1939, n. 652)
via **RAVENNA**
Planimetria di u.l.u. in Comune di **RAVENNA**

MODULARIO
F. (reg. rend. 448)

TAVOLA

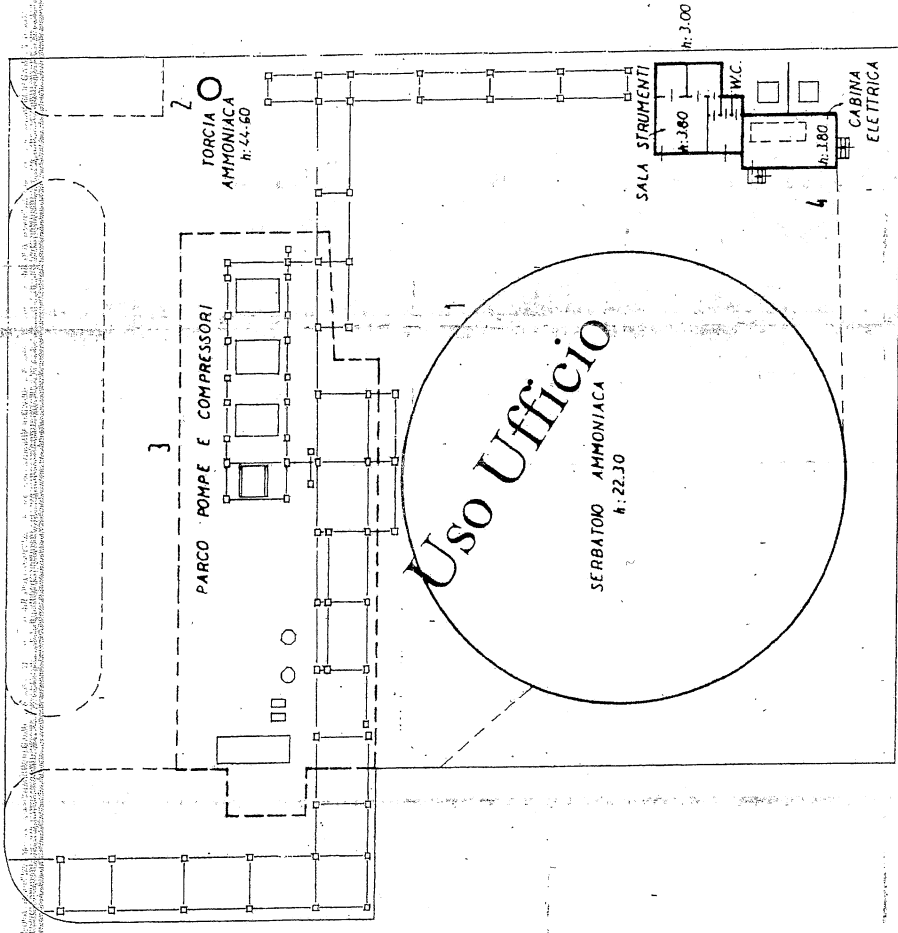


SCALA, DI 1:500

RISERVATO ALL'UFFICIO

Compilata da
ARCH. GIOMETTI ANDREA
Iscritto all'abo. de. GLI ARCHITETTI
della provincia di **RAVENNA** n. **273**
data **2.8.1993** Firma

Dichiarazione di N.C.
Denuncia di variazione
Identificativi catastali
F. **12**
n. **319** sub. **1**

67/4/94

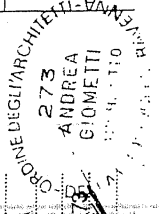

Situazione degli atti informatizzati al 04/07/2003

Dati della richiesta Comune di RAVENNA (Codice : H199) (Provincia di RAVENNA)	
Catasto dei Fabbricati	Foglio: RA/12 Particella: 340

UNITA' IMMOBILIARE

DATI IDENTIFICATIVI		DATI DI CLASSAMENTO				DATI DERIVANTI DA				
N.	Foglio	Particella	Sub.	Zona Cens.	Micro Zona	Categoria	Classe	Consistenza	Superficie catastale	Rendita
1	RA/12	340		3	-	D/1	-	-	-	
Indirizzo VIA BAIONA n. 107 n. 111 piano: T										

INTESTATO

N.	DATI ANAGRAFICI	CODICE FISCALE	DIRITTI E ONERI REALI
1	HYDRO AGR ITALIA S. P. A. con sede in MILANO	01974300921	Proprieta` per 1000/1000
DATI DERIVANTI DA VERBALE Voltura n. 2709. 1/1997 del 30/09/1996 in atti dal 19/04/2001 (protocollo n. 72492) Repertorio n. : 78067 Rogante: PRINETTI Sede: MILANO Registrazione: UR Sede: MILANO n. 16859 del 10/10/1996 CAMBIO DEN. SOCIALE			

Righe utili: ai fini della liquidazione n. 17 Richiesta n. 219965 Importo della liquidazione : Euro 1.229

Formato di acquisizione

MINISTERO DELLE FINANZE
DIREZIONE GENERALE DEL CATASTO E DEI SS.TT.EE.
Fattore di scala

MOD. BN 1


LIRE
385

CATASTO EDILIZIO URBANO (RDL 13-4-1939, n. 652)

RAVENNA


BAIONA

Planimetria di u.i.u. in Comune di..... via civ. 107-1

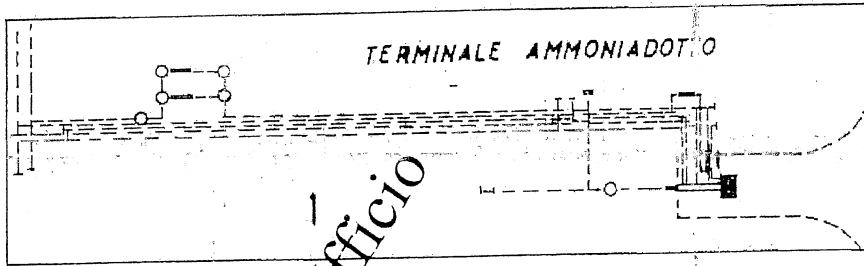

1
Usò Ufficio

ORIENTAMENTO

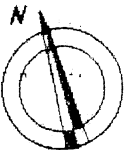

SCALA DI 1:50

Roma - Istituto Poligrafico e Zecca dello Stato - P.V.

Dichiarazione di N.C.
Denuncia di variazione

SE-2 RA
Identificativi catastali
F. 12
n. 340 sub

Compilata dal
ARCH. GIOMETTI ANDREA
GLI ARCHITETTI
Iscritto all'albo de
della provincia di RAVENNA
data Firma

RISERVATO ALL'UFFICIO
UFFICIO TECNICO ERARI
RAVENNA
22 FEB 1976
1976/96