POZZ. N.	Ⓜ 400	FLUSSO ACQUE BIANCHE ISOLA 1	
1/10	486	SFIORO CANALETTA ACQUA DI MARE	IS.2
1/16	484	LATO NORD SILOS FOSFORITI	IS.1
1/17	483	MAG. MATERIE PRIME C. COMPLESSI	IS.1
1/18	481	CONCIMI COMPLESSI (ESSICATORI)	IS.1
1/20 1/21	482	BACINO DI CONT. SERB. S.1-2 A.NITRICO	IS.1
1/22			IS.1

POZZ. N.	Ⓜ 400	FLUSSO ACQUE BIANCHE ISOLA 2	
2/1	497	ABBAT. POLVERI TORRETTE NASTRI	IS.2
2/4	490	DA NORD S. AMMONICO	IS.2
2/5	489	REPARTO MACINAZIONE S. AMMONICO	IS.2
2/8	489B	CANALETTE STRADALI E PIAZZ. TRA IS. 2 E 3	IS.2
2/9	486B	SCARICO TF 2C	IS.2

POZZ. N.	Ⓜ 400	FLUSSO ACQUE BIANCHE ISOLA 3	
3/5 3/6	491	PLUVIALI MAG. 1.2.3.4.5. FERTILIZZANTI	IS.3
3/8 3/9	492	PLUVIALI MAG. 1.2.3.4.5. FERTILIZZANTI	IS.3
3/10			IS.3

POZZ. N.	Ⓜ 400	FLUSSO ACQUE BIANCHE ISOLA 4	
4/7	465B	LATO OVEST IMPIANTO LATT. CARBOSSILATI	IS.4
4/8	465B	LATO OVEST IMPIANTO LATT. CARBOSSILATI	IS.4
4/9	465B	LATO OVEST IMPIANTO LATT. CARBOSSILATI	IS.4
4/10	465B	LATO OVEST IMPIANTO LATT. CARBOSSILATI	IS.4
4/11 4/12	465B	LATO EST IMPIANTO LATTICI CARBOSSILATI	IS.4
4/13	469B	LATO OVEST IMPIANTO HTPB	IS.4
4/27 4/28	469B¹	LATO EST HTPB	IS.4
4/31 4/36	465B	LATO OVEST IMPIANTO LATT. CARBOSSILATI	IS.4

POZZ. N.	Ⓜ 400	FLUSSO ACQUE BIANCHE ISOLA 5	
5/4	470B	IMPIANTO ANOX	IS.5
	470B¹	PALAZZINA DIREZIONALE	
5/12	464B	ZONA S.E. G.L. COLL. CON FOGNA ORGANICA	IS.5
	464B¹	IMPIANTO DIOLO	

POZZ. N.	Ⓜ 400	FLUSSO ACQUE BIANCHE ISOLA 6	
6/5	496²	DITTE	IS.6
6/6	494	MAGAZZINO SCORTE YARA	IS.6

POZZ. N.	Ⓜ 400	FLUSSO ACQUE BIANCHE ISOLA 7	
7/5	402B	IMPIANTO RIVOIRA	IS.7
7/15	499	SCARICO FILTRO AUTOLAVANTE T.T.F.	IS.7
7/19	498	NITRATO AMMONICO IMPIANTO VECCHIO	IS.7

POZZ. N.	Ⓜ 400	FLUSSO ACQUE BIANCHE ISOLA 8	
8/9 8/10	478	SCARICO DI FONDO TORRI DI RAFFR.	IS.8
8/11	479	NUOVO IMPIANTO NITRATO AMMONICO	IS.8
8/12	480	NUOVO IMPIANTO ACIDO NITRICO	IS.8
8/13	477	IMPIANTO DI RIGENERAZIONE OLII	IS.8
8/14	476	CABINA ELETTRICA	IS.8
8/15	475	IMPIANTO ACIDO NITRICO VECCHIO	IS.8
8/17	478	SCARICO DI FONDO TORRI DI RAFFR.	IS.8
8/19	477	IMPIANTO DI RIGENERAZIONE OLII	IS.8
8/21	477	IMPIANTO DI RIGENERAZIONE OLII	IS.8
8/22	477B	PALAZZINA MANUTENZIONE YARA	IS.8
8/23 8/26	477B	PALAZZINA MANUTENZIONE YARA	IS.8

POZZ. N.	Ⓜ 400	FLUSSO ACQUE BIANCHE ISOLA 9	
9/3	472	SPOGLIATOI E SERV. OFFICINA MECCANICA	IS.9
9/4	471	EX MAGAZZINO SCORTE	IS.9
9/6	467B	OFF. MECC. LAVAGGIO APPARECCHIATURE IN FOGNA ORGANICHE P.E.	IS.9
9/7	473	OFFICINA MECCANICA	IS.9
9/8	474	CADITOIE E PIAZZALE UFFICI	IS.9

POZZ. N.	Ⓜ 400	FLUSSO ACQUE BIANCHE ISOLA 10	
10/1	404B	CABINA ELE. ED EX IMPIANTO STIROLO	IS.10
	405B	COLONNA RILAVORAZIONE TOLUOLO (RITOL)	IS.10
10/2			IS.10

POZZ. N.	Ⓜ 400	FLUSSO ACQUE BIANCHE ISOLA 11	
11/1	408B	CENTRALE TERMOELETTRICA	IS.11
11/3	411B	SALA POMPE C.T.E.	IS.11
11/5	412A	SERVIZI IGENICI ELEA	IS.11
11/6	409B	SERVIZI E LABORATORIO C.T.E.	IS.11

POZZ. N.	Ⓜ 400	FLUSSO ACQUE BIANCHE ISOLA 12	
12/1	415B	PENSILINA CARICO AUTOCISTERNA	IS.12
	413B	POLIMERIZZAZIONE ACETATI	
12/4	413B¹	DA SALA COMPRESSORI ARIA	IS.12
12/5	414B	UNITA' PROVE C.R.S.	IS.12
12/7	416B	UNITA' PROVE C.R.S.	IS.12
12/8	412B	DA CANALETTA STRADALE LATO SUD	IS.12
12/9	415B¹	DA FILTRO AUTOLAVANTE TF12	IS.12
	415B²	NUOVO MAGAZZINO LATO NORD	

POZZ. N.	Ⓜ 400	FLUSSO ACQUE BIANCHE ISOLA 13	
13/5	460	IMPIANTO DIFE. E DMC	IS.13
13/6	459	IMPIANTO DIFE. E DMC TORRE T.T.F. 13	IS.13
13/17	455	GASOMETRO E SPURGO RETE ANTINC.	IS.13

POZZ. N.	Ⓜ 400	FLUSSO ACQUE BIANCHE ISOLA 14	
14/2	462	SCARICO FILTRO E TORRE T.T.F.	IS.14
14/3	410B	TROPPO PIENO POZZO H_2O MARE	IS.11
14/5	463	AREA IMPRESE E PIAZZALE CARIC. AZOTO	IS.14
14/7	461	SALA COMPRESSORI E UFFICI	IS.14

POZZ. N.	Ⓜ 400	FLUSSO ACQUE BIANCHE ISOLA 15	
15/2	406B	SFIORO E SCARICO FILTRO AUTOLAVANTE	IS.10
15/4	465	FILTRO AUTOLAVANTE T.T.N. 14	IS.15
15/5	466	SPURGO ANTINCENDIO	IS.15
15/7	469	FILTRO AUTOLAVANTE TORRE T.T.F. E SALA CONTROLLO	IS.15
15/8	470	SCARICO SFIORO TORRE T.T.F. 15	IS.15
15/12	468	EX IMPIANTO BAYER	IS.15
15/14	464	TROPPO PIENO E SCARICO T.T.N. 14	IS.15
15/15			IS.15

POZZ. N.	Ⓜ 400	FLUSSO ACQUE BIANCHE ISOLA 16	
16/5	426	SBR RECUPERO	IS.16
16/21 16/22	433	PIAZZALE CARICO SUD ISOLA 16	IS.16
16/23	423	MAG. INGR. E INFUST. LATTICI UNITA' 72	IS.16
16/24	427	IMPIANTO NEROFUMO SBR REAZIONE	IS.16
16/25	428	SBR FINITURA	IS.16
16/26 16/27 16/28	430	CADITOIE E PIAZZALE MAG. GOMMA N.1	IS.16
16/29	437	EX LABORATORIO GOMME	IS.16
	438	REPARTO 79C. E FINITURA	IS.16
16/30 16/31	434	ABS	IS.16
16/32	439	CABINA ELETTRICA E TRASFORMATORE	IS.16
16/34 16/35 16/36	427	IMPIANTO NEROFUMO SBR REAZIONE	IS.16
16/37 16/38	434	ABS	IS.16
16/39	429	SPOGLIATOIO FACCHINI	IS.16
16/42	425	SBR STOCCAGGI	IS.16
16/43	424	SBR PREP. REAGENTI	IS.16
16/44	441	SALA CONTROLLO UNITA' 76	IS.16
16/46	440	REPARTO 79 REAZIONE	IS.15

POZZ. N.	Ⓜ 400	FLUSSO ACQUE BIANCHE ISOLA 17	
17/2	418	DA ACCELERATORS ISPEZIONE FANGHI	IS.17
17/3	417	SFIORO H_2O GREZZA	IS.17
17/7	421	BACINI DI STOCCAGGIO	IS.17
	421C	IMP. DEMI. SERB. DEMI. E UNITA' 71	
17/9	419	SCARICO DI FONDO VASCHE EX SALAMOIA	IS.17
17/11	416	SFIORO H_2O GREZZA	IS.17
17/14	422	RIGEN. FILTRI PERMUTIT E CABINA ELE.	IS.17
17/15	416B	CABINA ELETTRICA	IS.17
17/17	419B	POMPE SODA	IS.17
			IS.17

POZZ. N.	Ⓜ 400	FLUSSO ACQUE BIANCHE ISOLA 18	
18/13	407	CABINA ELETTRICA E TRASFORMATORI	IS.18

POZZ. N.	Ⓜ 400	FLUSSO ACQUE BIANCHE ISOLA 19	
19/16	442B	DALLA CENTRALE TERMICA AUSILIARIA	IS.19
	443B	RIMESSA V.V.F.	
19/18	443B	RIMESSA V.V.F.	IS.19
19/20	444B	ZONA CALDAIE C.T.A.	IS.19
19/22	446B	IMPIANTO CAOR	IS.19
19/24	449²B	MAGAZZINO MATERIE PRIME	IS.19
19/35	449B	CDC	IS.19
19/37	450	SPOGLIATOI E SERVIZI	IS.19
19/40	445B	BUNKER PEROSSIDI	IS.19
19/44	447B	IMPIANTO PIA PIAPE (CAOR)	IS.19
19/45			IS.19

POZZ. N.	Ⓜ 400	FLUSSO ACQUE BIANCHE ISOLA 20	
20/4	451B	COLLEGAMENTO CON DISOLEATORE	IS.20
20/5	452B	COLLEGAMENTO CON DISOLEATORE	IS.20
20/12			IS.20

POZZ. N.	Ⓜ 400	FLUSSO ACQUE BIANCHE ISOLA 21	
21/1	453B	PARCO SERBATOI 80C V.51.52.76	IS.21
21/3	454B	PARCO SERBATOI 80C V.51.52.76	IS.21
21/9			IS.21

POZZ. N.	Ⓜ 400	FLUSSO ACQUE BIANCHE ISOLA 22	
22/7	439B	SCARICO FILTRO TORRE E CICLO FRIGO	IS.22
22/12	436B	IMPIANTO POLIMERIZ. AUTOCLAVI ESSICAM.	IS.22
	438B	DA MAGAZZINO S.C.R.	IS.22
22/18	418B	CADITOIE PIAZZALE MAGAZZINO VINAVIL	IS.22
22/20	440B	DA LAB. CHIMICO – CAB. ELE. – ESSICAMEN. LINEA F UNITA' 2206 – MAG. UNITA' 2201 ESSICAMEN. LINEA A.B. UNITA' 2201 CICLO FRIGORIFERO – AUTOCLAVI POLIMERIZZAZIONE LINEA A.B. UNITA' 2201 P.V.C.	IS.22
22/21	441B	SCARICO DA CDC	IS.22

POZZ. N.	Ⓜ 400	FLUSSO ACQUE BIANCHE ISOLA 23	
23/2	417B	AREA VINAVIL	IS.23
23/4	422B	SCARICHI CDC	IS.23
23/6	421B	FILTRO AUTOLAVANTE T.T.F.	IS.23
23/16	420B	IMPIANTO DICLORETANO LATO EST	IS.23
23/19	419B	IMPIANTO DICLORETANO LATO OVEST	IS.23
23/21			IS.23

POZZ. N.	Ⓜ 400	FLUSSO ACQUE BIANCHE ISOLA 24	
24/3	455B	PARCO SERBATOI	IS.24

POZZ. N.	Ⓜ 400	FLUSSO ACQUE BIANCHE ISOLA 25	
25/16			IS.25

POZZ. N.	Ⓜ 400	FLUSSO ACQUE BIANCHE ISOLA 26	
26/3	425B	CAB. ELE. E SALA CONTROLLO POLID.	IS.26
26/5	426B	SCARICO FILTRO E TORRE T.T.F. POLID.	IS.26
26/19	423B	SCARICO FILTRI E TORRE T.T.F.	IS.26
26/20	424B	SCARICO TORCIA NH_3 ISOPRENE	IS.26
26/21			IS.26

POZZ. N.	Ⓜ 400	FLUSSO ACQUE BIANCHE ISOLA 27	
27/4 27/5	433B	PIAZZALE DI CARICO GOMME	IS.27
27/31	429B	MAGAZZINO NEOCIS	IS.27
27/34	427B	CABINA ELETTRICA	IS.27
27/35	428B	FINIT. NEOCIS E ELE-ELE. MC. ZONA 3	IS.27
27/37	432B	FINITURA POLIDIENE E10–E12	IS.27
27/39	468B	FINITURA POLIDIENE E14–E15	IS.27
27/42 27/43	430B	MAGAZZINO SBR IN SOLUZIONE	IS.27
27/45 27/49	431B	MAG. SBR IN SOLUZIONE E PIAZZALE	IS.27

POZZ. N.	Ⓜ 400	FLUSSO ACQUE BIANCHE ISOLE 28A e 28B	
28/1	461B	LATO OVEST IMPIANTO CRIOGENICO	IS.28
28/4	462B	LATO EST IMPIANTO CRIOGENICO	IS.28
28/8	435B	PENSILINA DI CARICO BDT	IS.28
28/16	434B	SERBATOIO 970 S1 E PIAZZALE	PONTILE
28/24			IS.28

POZZ. N.	Ⓜ 400	FLUSSO ACQUE BIANCHE ISOLA 29	
29/5			IS.29

POZZ. N.	Ⓜ 400	FLUSSO ACQUE BIANCHE ISOLA 31	
31/5			IS.31

POZZ. N.	Ⓜ 400	FLUSSO ACQUE BIANCHE ISOLA 32	
32/8			IS.32

POZZ. N.	Ⓜ 400	FLUSSO ACQUE BIANCHE ISOLA 33	
33/14			IS.33

POZZ. N.	Ⓜ 400	FLUSSO ACQUE BIANCHE ISOLA 34	
34/1			IS.34

POZZ. N.	Ⓜ 400	FLUSSO ACQUE BIANCHE ISOLA 41	
41/4 41/8		BARBETTI	IS.41
41/6 41/9		AGIPGAS	IS.41

POZZ. N.	Ⓜ 400	FLUSSO ACQUE BIANCHE ISOLE 42A, 42B, 42C, 42D, 42E, 42F, 42G	
42/1	447	MENSA AZIENDALE	IS.42
42/6	448	INFERMERIA LATO SUD	IS.42
42/8	449	MENSA AZIENDALE	IS.42
42/9	451	PARCHEGGIO SUD MENSA	IS.42
42/15	452	FORMAZIONE LATO SUD	IS.42
42/16	453	FORMAZIONE LATO NORD	IS.42
42/17	453B	PARCHEGGIO LATO SUD EST	IS.42
42/19	454	UFFICI E DIREZIONE	IS.42
42/24	485	MAGAZZINO MATERIALI	IS.42
42/28	485B	PIAZZALE AUTOMEZZI	IS.42
42/32	443	NUOVO MAGAZZINO GOMMA N.3	IS.16
42/36	432	PLUVIALI MAGAZZINO GOMMA N.2	IS.16
42/38	432C	RESIDENZIALE	IS.16
42/40 42/42 42/43 42/44	446	LABORATORIO CENTRALE NUOVO	IS.42
42/49	463B	NUOVA PORTINERIA	IS.42
42/53	450	INF. LATO W E PARCHEGGIO LATO S/O	IS.42
42/54	450B	PARCHEGGIO LATO NORD OVEST	IS.42
42/55 42/59	431	CADITOIE E PIAZZALE MAG. GOMMA N.2	IS.42

POZZ. N.	Ⓜ 400	FLUSSO ACQUE BIANCHE ISOLE 43A, 43B, 43C, 43D, 43E	
43/13	493	FABBRICATO INSACCO	IS.43
43/32			IS.43

POZZ. N.	Ⓜ 400	FLUSSO ACQUE BIANCHE ISOLE 45A e 45B	
45/10 45/11	459B	SCARICO NAVI "A"	PONTILE
45/16 45/17	460B	SCARICO NAVI "B"	PONTILE
45/21			IS.45

POZZ. N.	Ⓜ 400	FLUSSO ACQUE BIANCHE ISOLE 46A e 46B	
46/1		POZZETTO DI RILANCIO ACQUA DA VASCHE EX NERO FUMO	IS.46

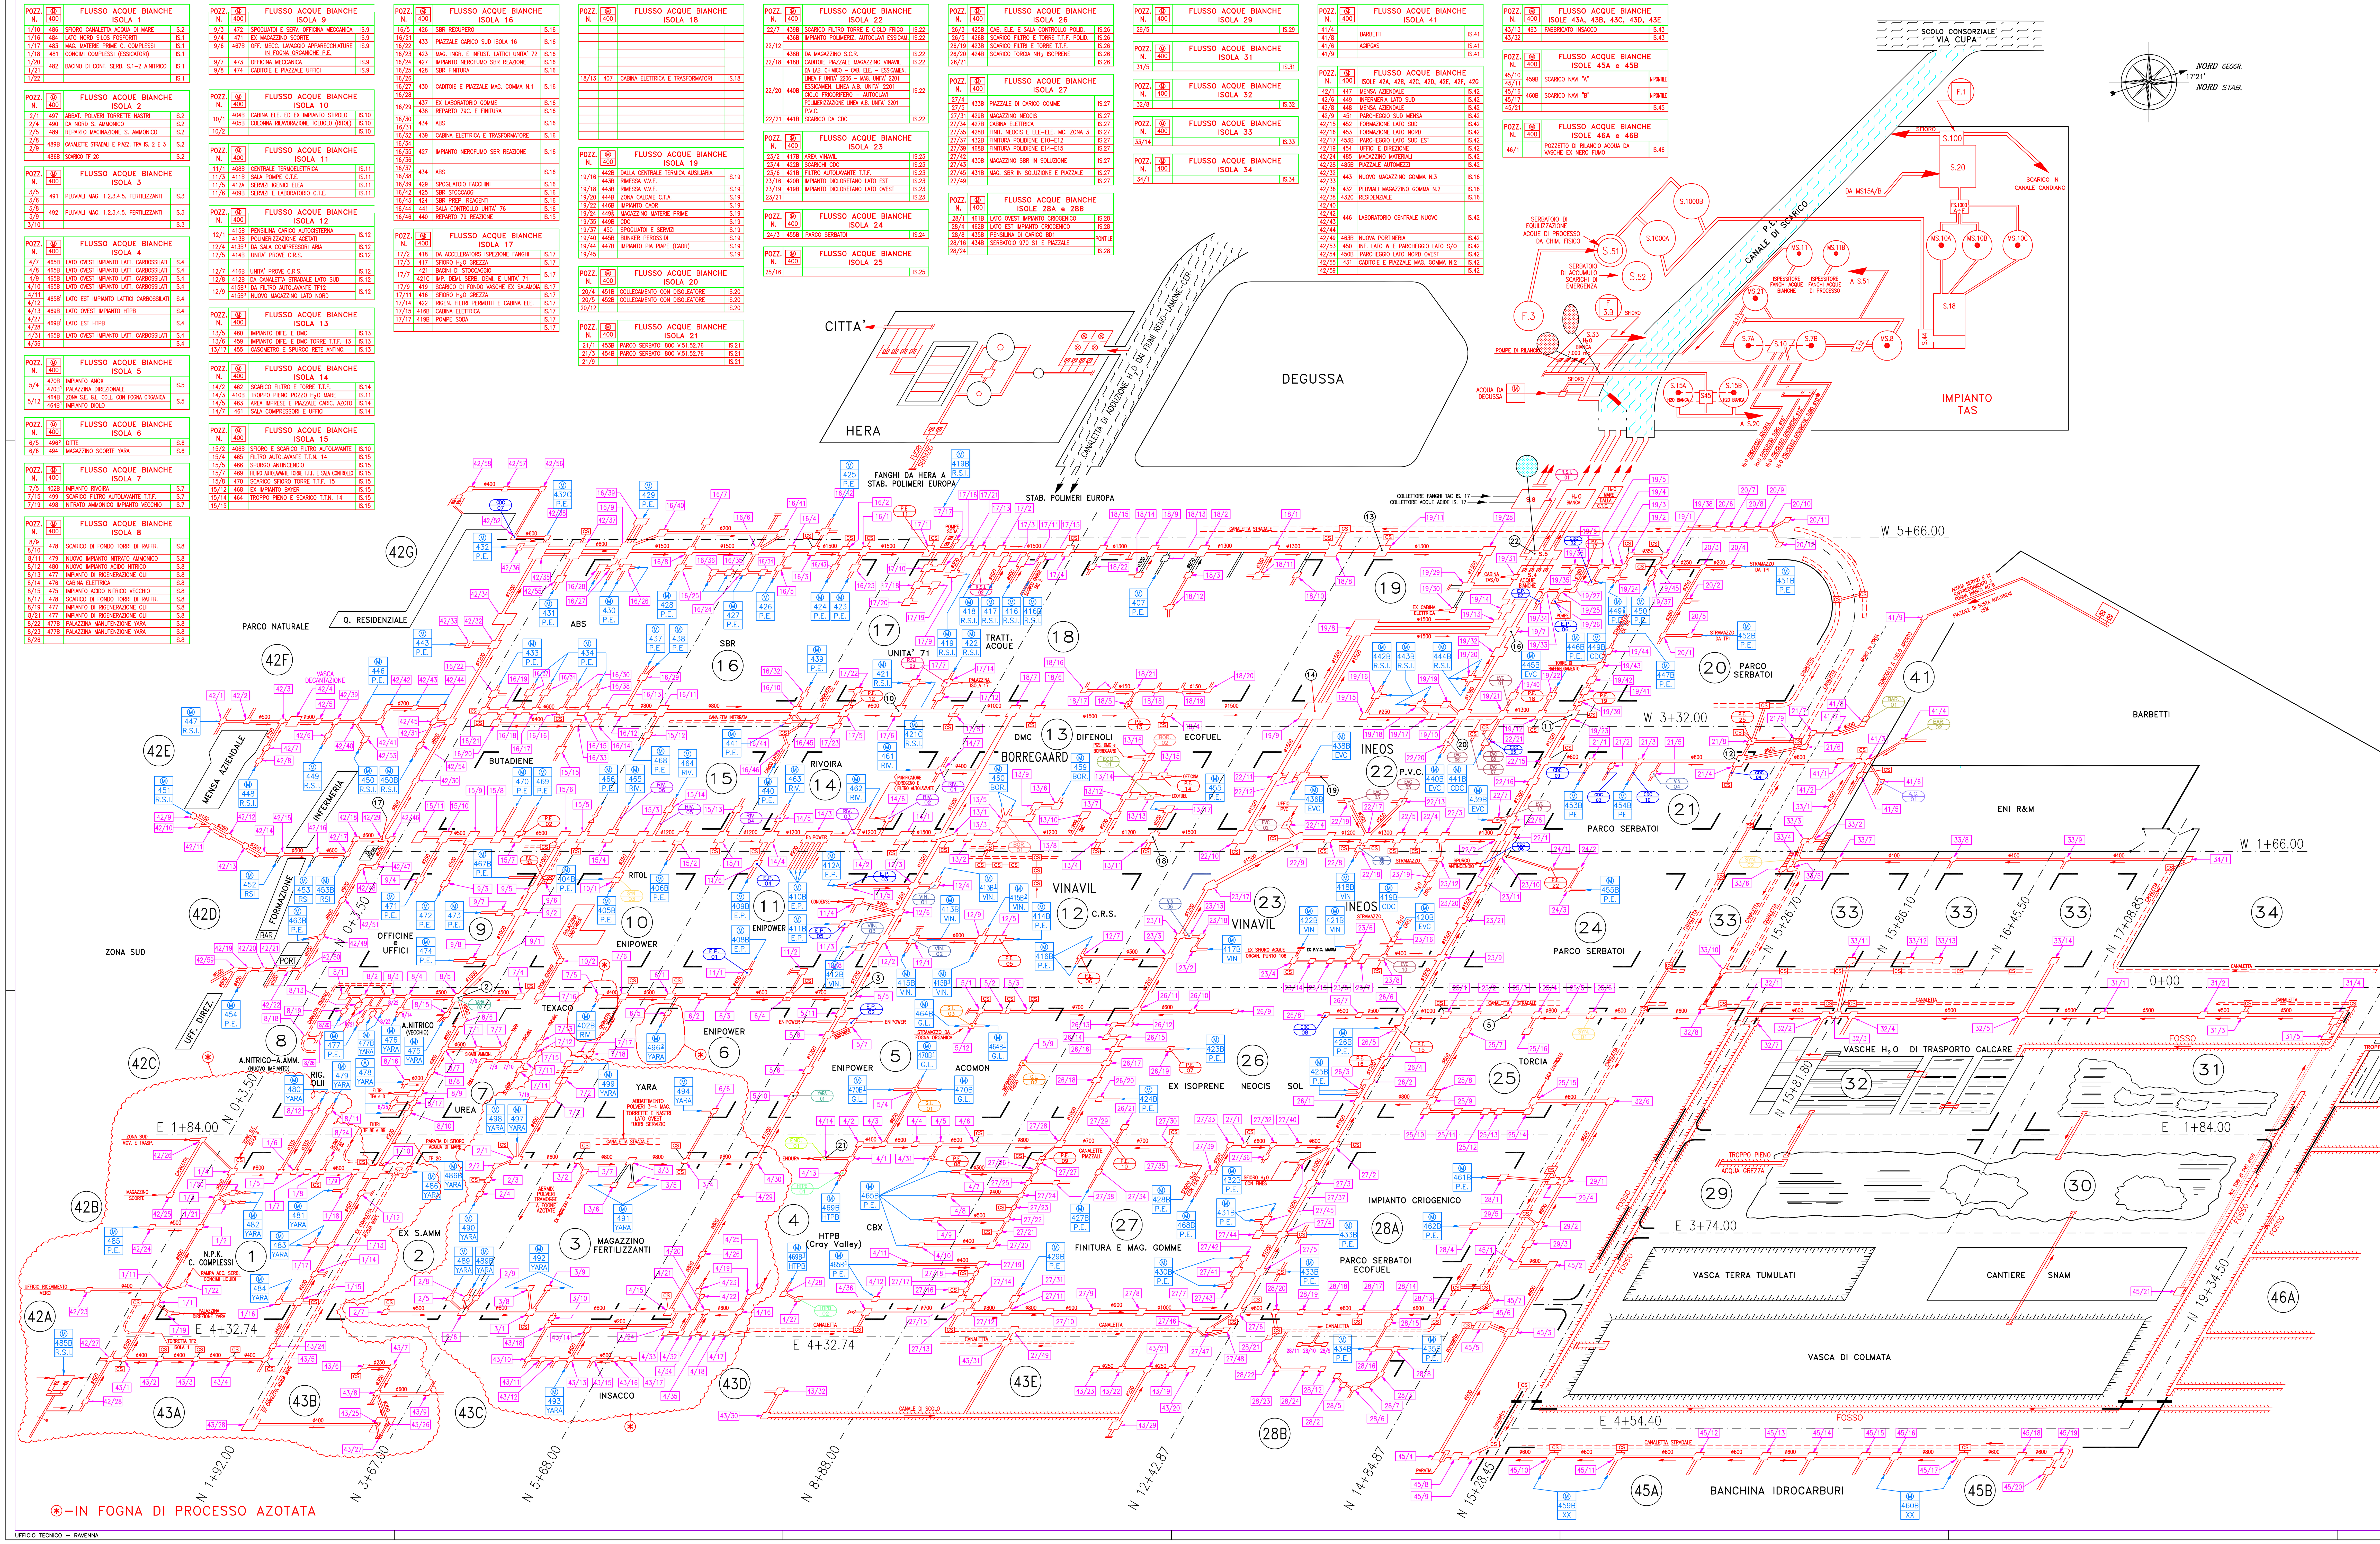

L E G E N D A
PUNTI DI CAMPIONAMENTO

SIGLA	PROPRIETA'	
P.E.	POLIMERI EUROPA	N.18
G.L.	ACOMON	N. 3
END.	ENDURA	N. 1
HTPB	CRAY VALLEY	N. 2
E.P.	ENIPOWER	N. 7
RIV.	RIVOIRA	N. 6
R.S.I.	RAVENNA SERVIZI INDUSTRIALI	N. 3
EVC	INEOS	N. 10
YARA	YARA	N. 2
VIN.	VINAVIL	N. 6
BOR.	BORREGAARD	N. 2
ECO	ECOFUEL	N. 1
SYN.	SYNDIAL	N. 3
A.G.	ENI R & M	N. 1
BAR.	BARBETTI	N. 2
CDC	CARBURANTI DEL CANDIANO	N. 9

LEGENDA GRAFICA

- RETE INTERRATA FOGNE BIANCHE
- CANALETTA
- FOSSO
- CS CADITOIA STRADALE
- POZZETTO

Misuratore di Portata
Campionatore Automatico

REV.	DATA		DISEGN.	CONTR.	APPROV.
1	23/03/09	Aggiornamento INEOS e inserimento CDC	DANESI M.	ZAMBIANCHI	FRANCHI

Ravenna Servizi Industriali S.C.p.A

IMPIANTO:
ISOLA :
PROGETTO:
COMM. N°:
OGGETTO:
IDENTIFICAZIONE SCARICHI LIQUIDI DI SITO (FOGNA ACQUE INORGANICHE)

DITTA ESEC.:
RIF. ESEC.

DISEGNATO	CONTROLLATO	APPROVATO
Cocciale	Zambianchi	Franchi

RAVENNA 19/02/2007
sostituisce il
sostituito da

DISEGNO N. RA-GB-1121-E-06014-A
SCALA
FOGLIO: 1 di:
REV. Ø

FILE GRAFICO: identificazione scarichi liquidi di sito (fogna acque inorganiche).DWG

UFFICIO TECNICO – RAVENNA