


TUBAZIONE RACCOLTA ACQUA
LAVAGGIO FUMI
CONVERTITORI n° 1-2-3

700 m³/h PER CONVERTITORE (NORMALMENTE 2 IN ESERCIZIO)

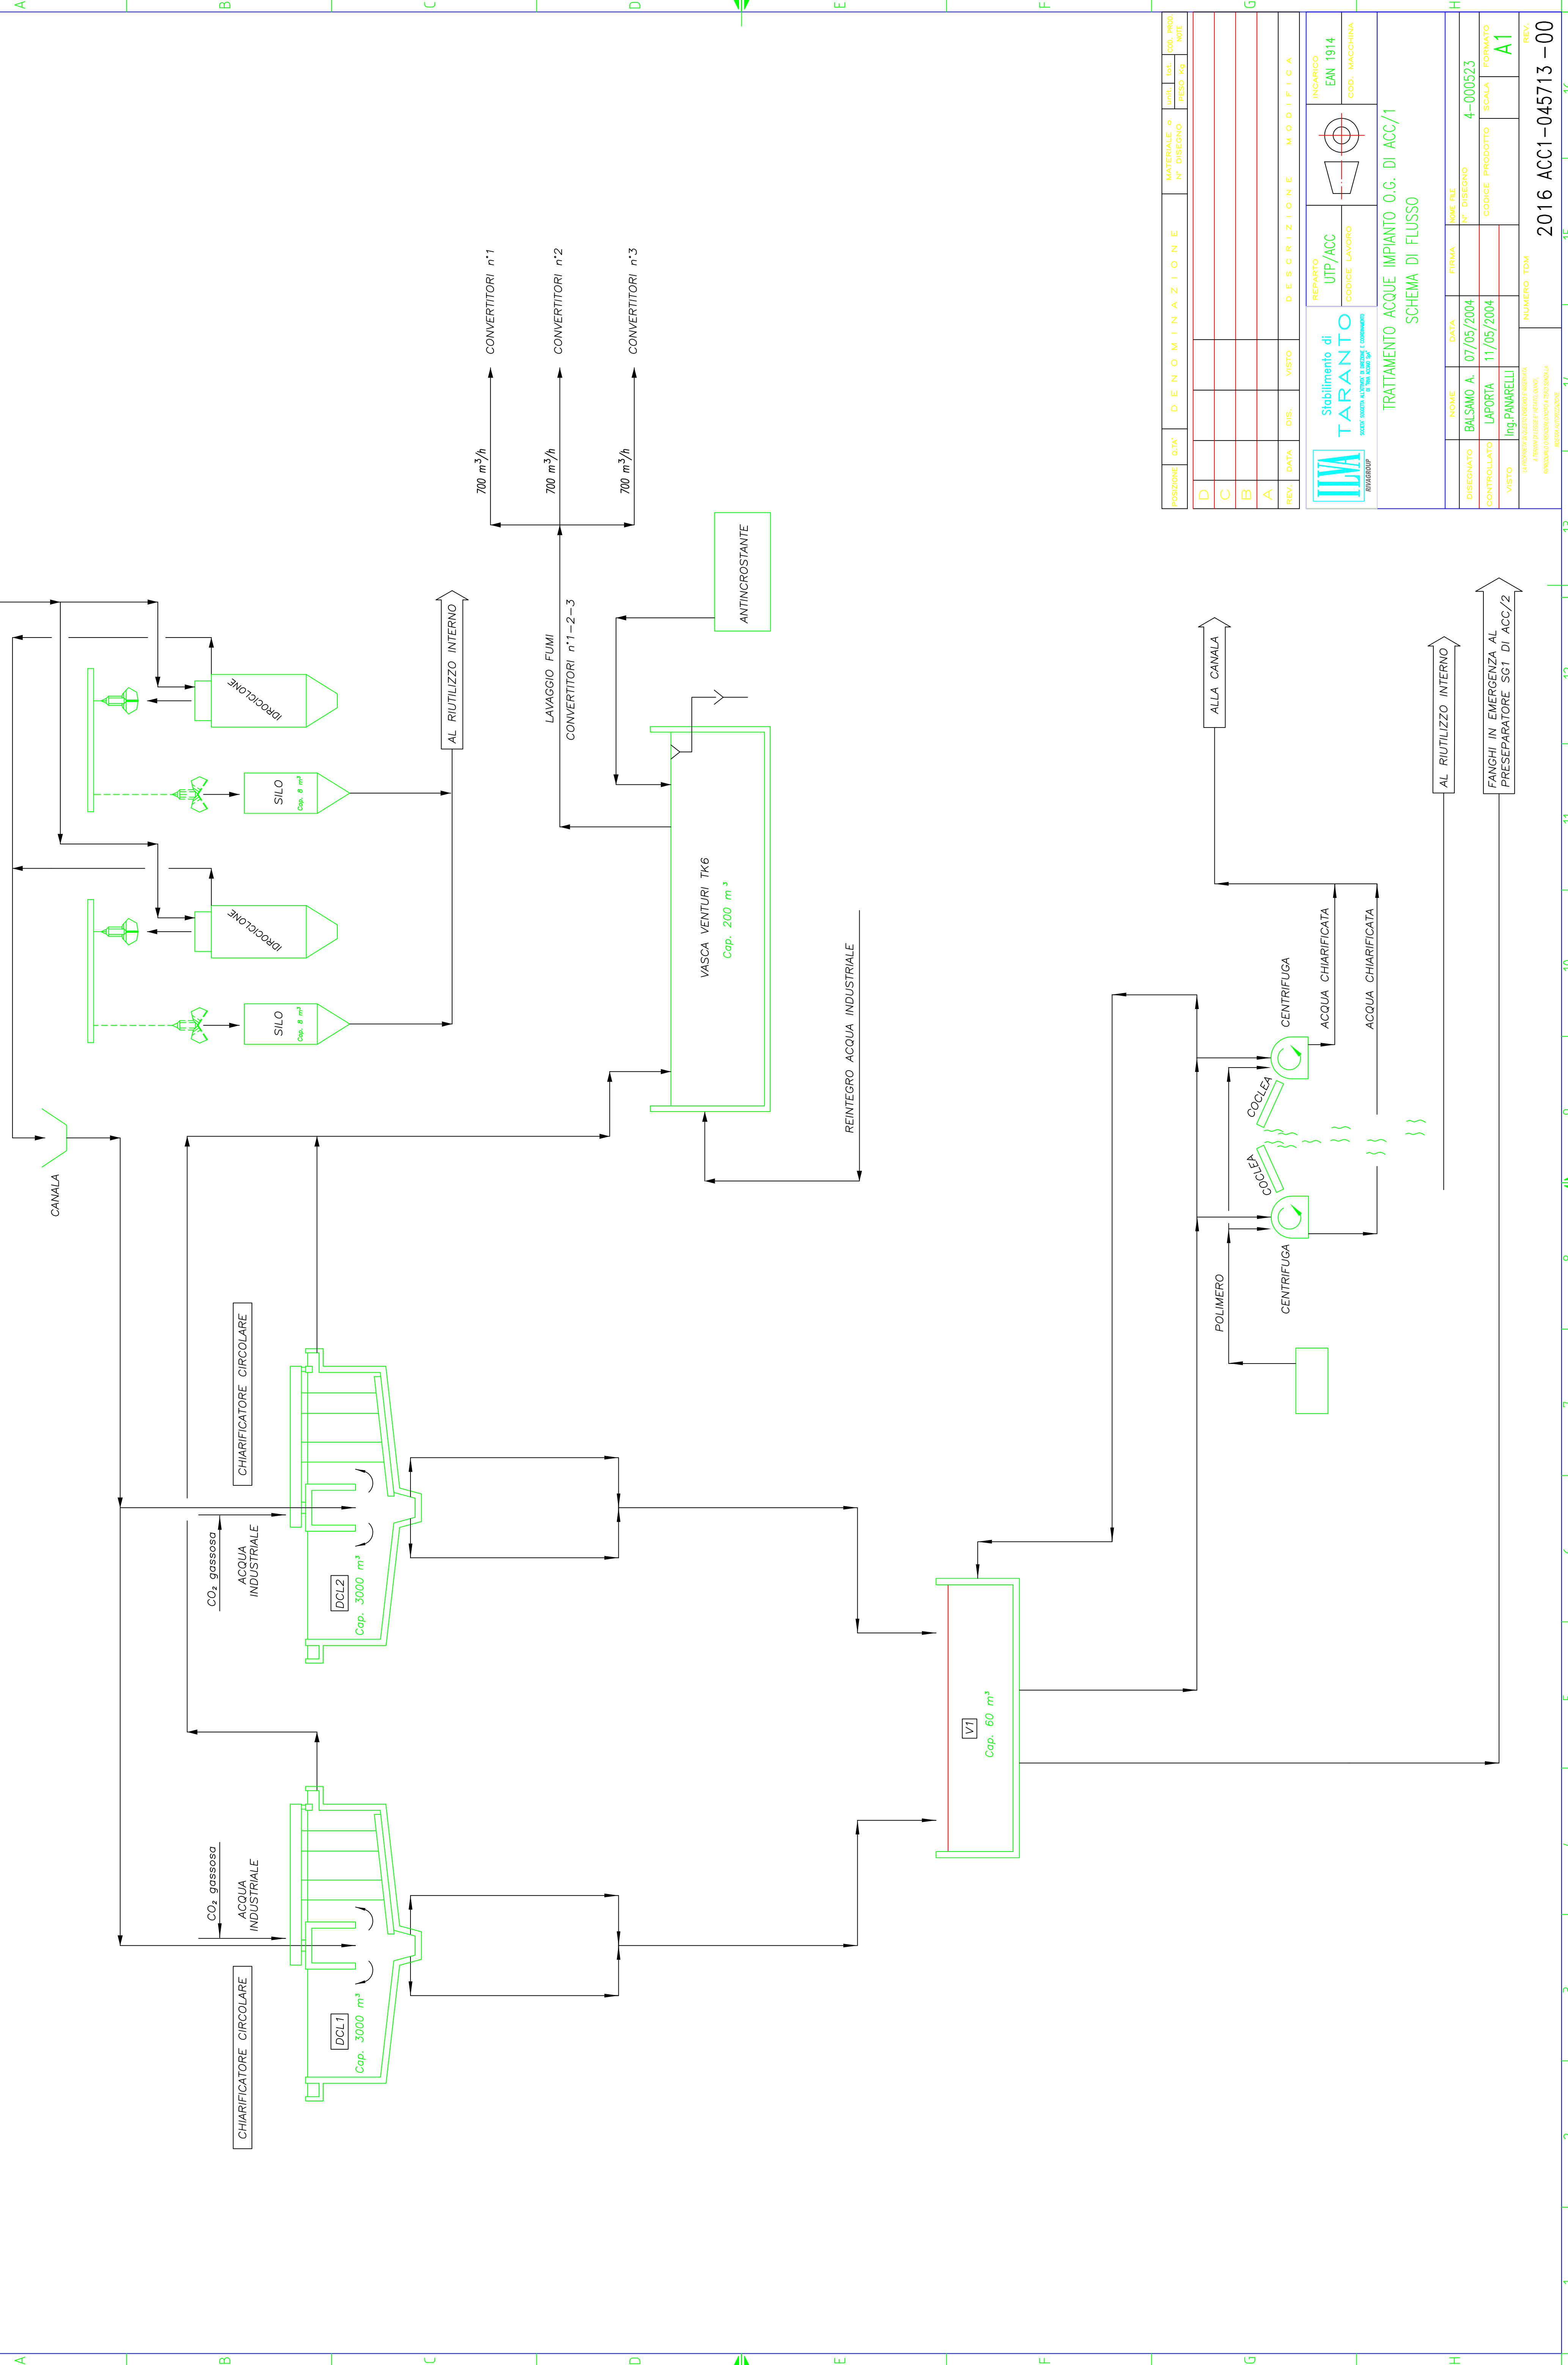

POSIZIONE	Q.T.A.	DENOMINAZIONE	UNIV. I.T.A.	UNITA' PRODOTTE
			N° DISEGNO	PIES. KG
D				
C				
B				
A				

REV.	DATA	DIS.	VISTO	DESCRIZIONE	MODIFICA

	REPARTO UTP/ACC CODICE LAVORO	INCARICO EM 1914 COD. MACCHINA
--	--	---

TRATTAMENTO ACQUE IMPIANTO O.G. DI ACC/1 SCHEMA DI FLUSSO		
NOME BALSAMO A.	DATA 07/05/2004	NOME FILE 4-000523
DISEGNATO LAPORTA	N° DISEGNO 11/05/2004	CODICE PRODOTTO SCALA
VISTO Ing. PANARELLI	N° DISEGNO 11/05/2004	CODICE PRODOTTO SCALA
NOME Ing. PANARELLI	DATA 11/05/2004	NOME FILE 4-000523
N° DISEGNO 11/05/2004	CODICE PRODOTTO SCALA	NOME FILE 4-000523
N° DISEGNO 11/05/2004	CODICE PRODOTTO SCALA	NOME FILE 4-000523