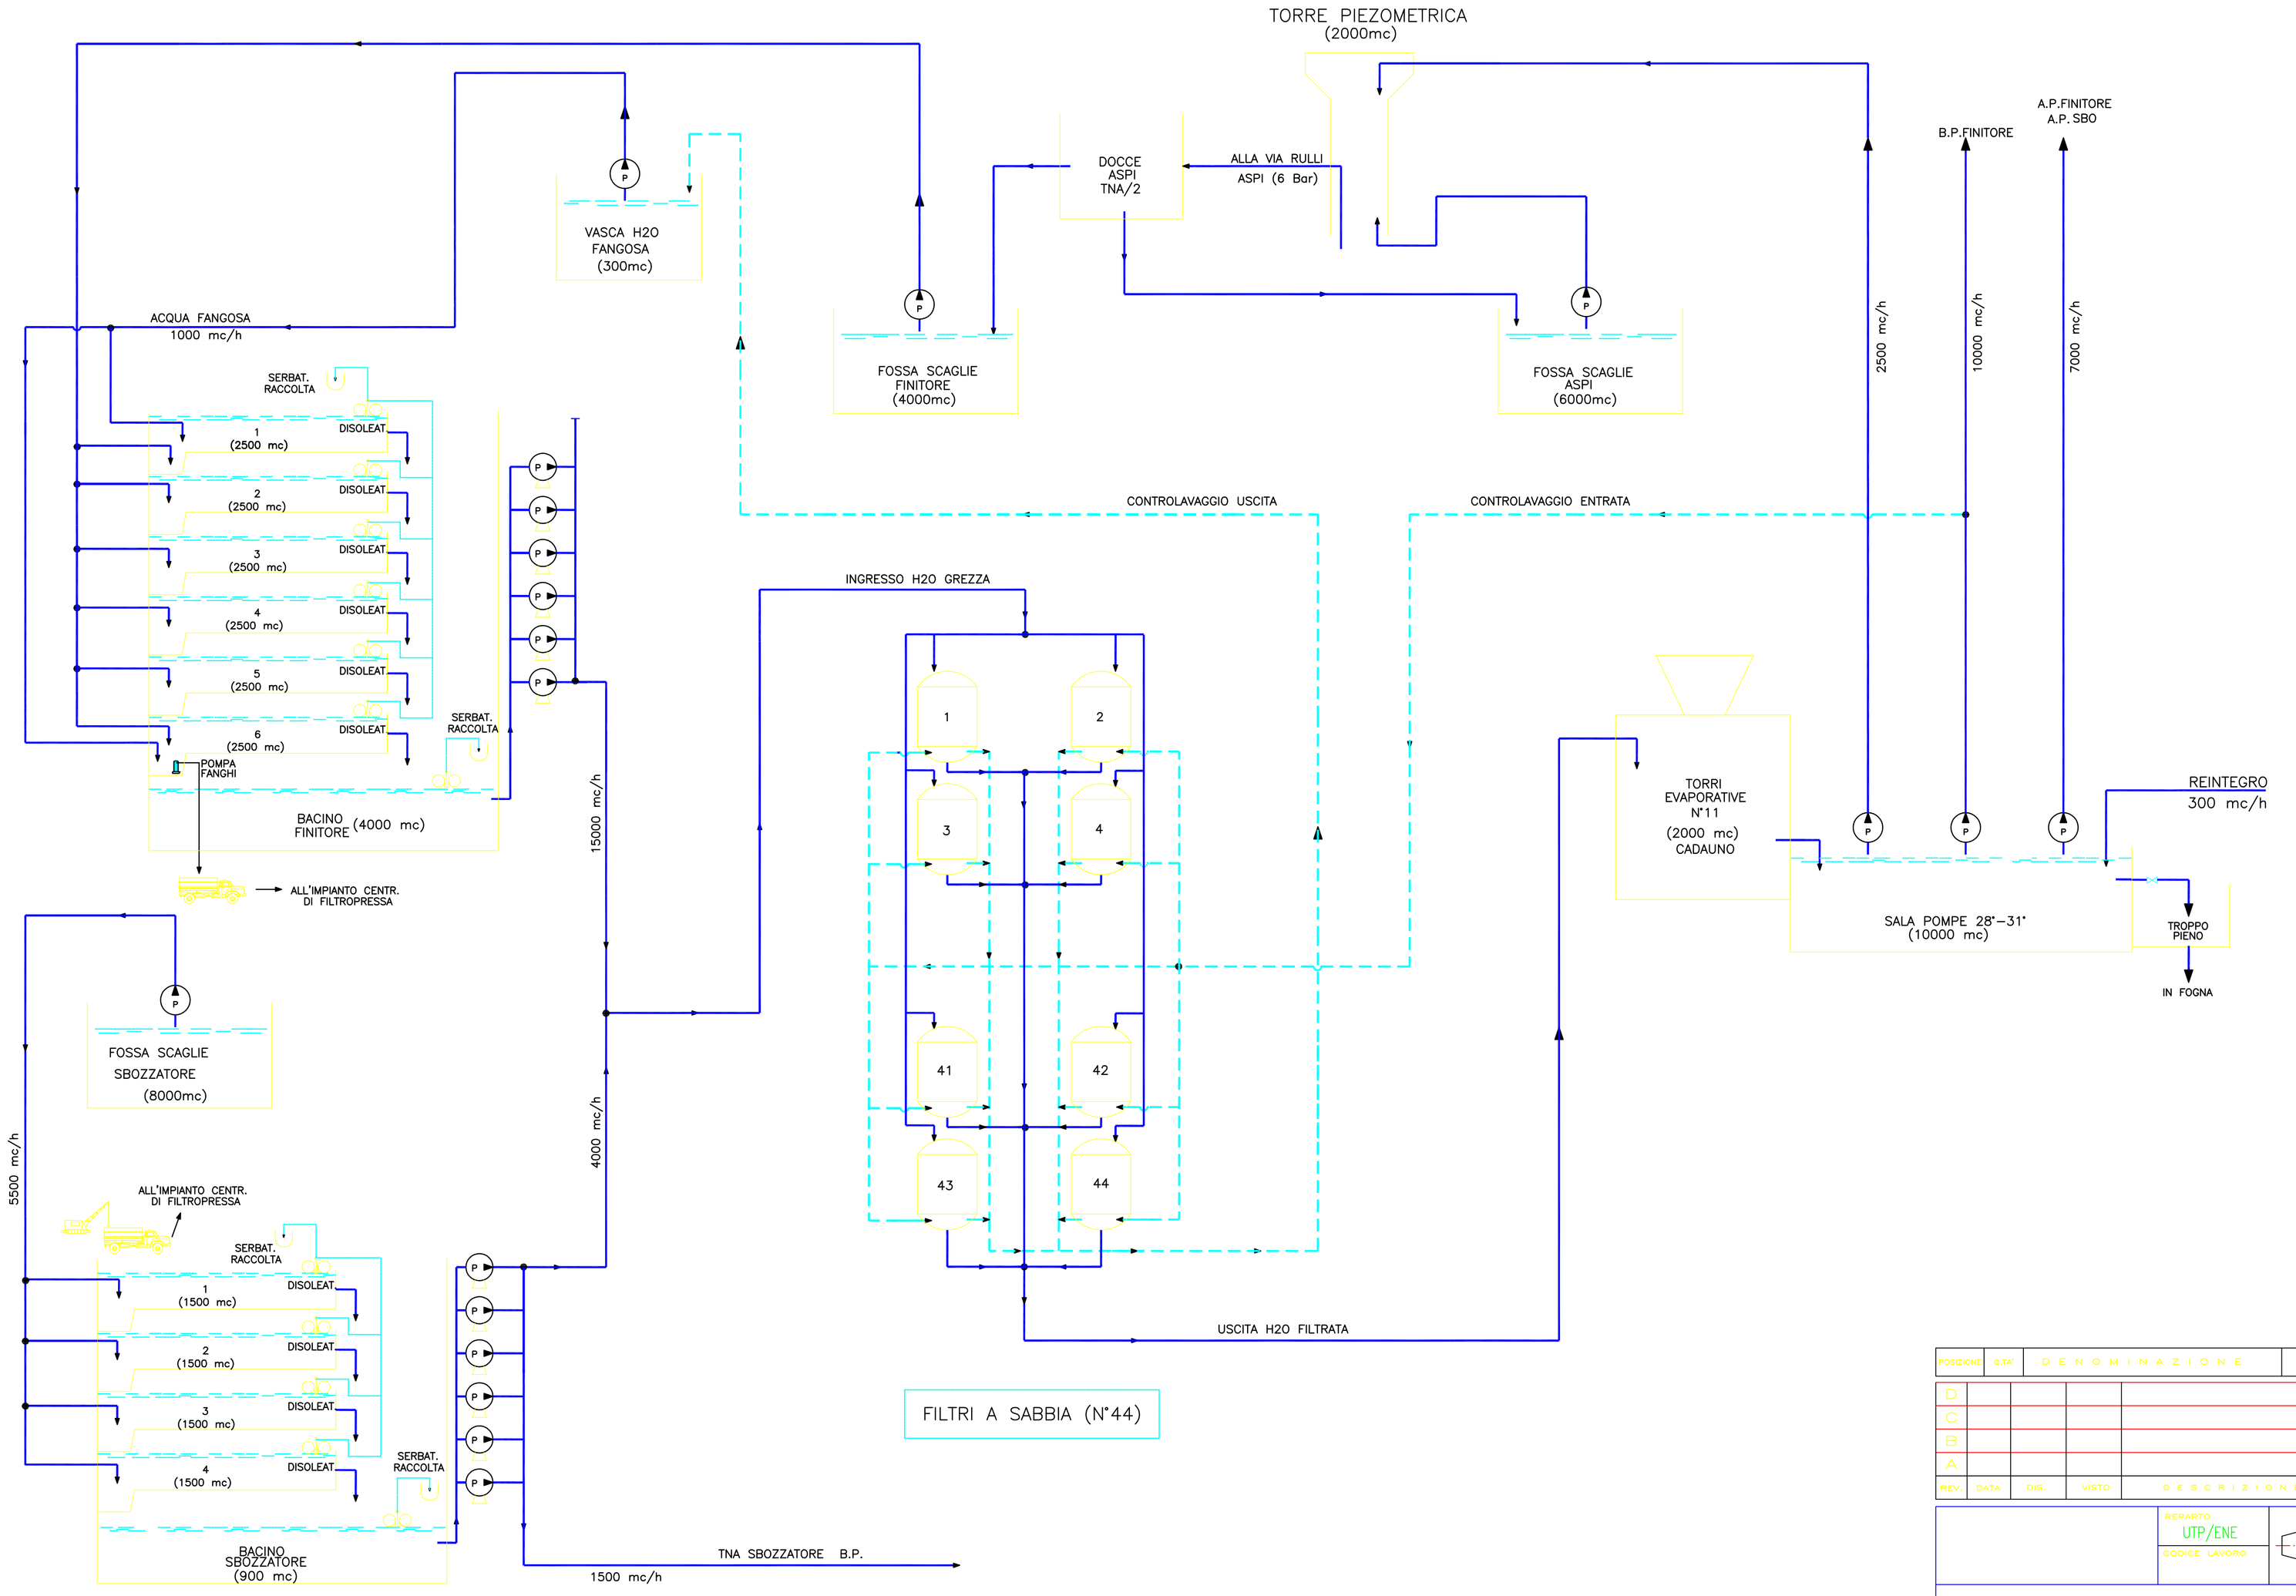

POSIZIONE	Q.TA'	D E N O M I N A Z I O N E	MATERIALE o N° DISEGNO	UNITA' PESO Kg	TOT.	COD. PROD. NOTE
D						
C						
B						
A						

REV.	DATA	DIS.	VISTO	D E S C R I Z I O N E M O D I F I C A

REPARTO: UTP/ENE — INCARICO

CODICE LAVORO — COD. MACCHINA

IMPIANTO DI TRATTAMENTO ACQUE TRENO NASTRI 2
SCHEMA DI FLUSSO

	NOME	DATA	FIRMA	NOME FILE
DISEGNATO	D'AGOSTINO	04/2004		N° DISEGNO 3-000895
CONTROLLATO	LEONE	04/2004		CODICE PRODOTTO — SCALA — FORMATO A1
VISTO	ING. LALINGA	04/2004		

LA PROPRIETA' DI QUESTO DISEGNO E' RISERVATA A TERMINI DI LEGGE E VIETATO, OLTRE AL RIPRODURLO O RENDERLO NOTO A TERZI SENZA LA NOSTRA AUTORIZZAZIONE

NUMERO TDM — REV.

2016 LAM0-001378 –00