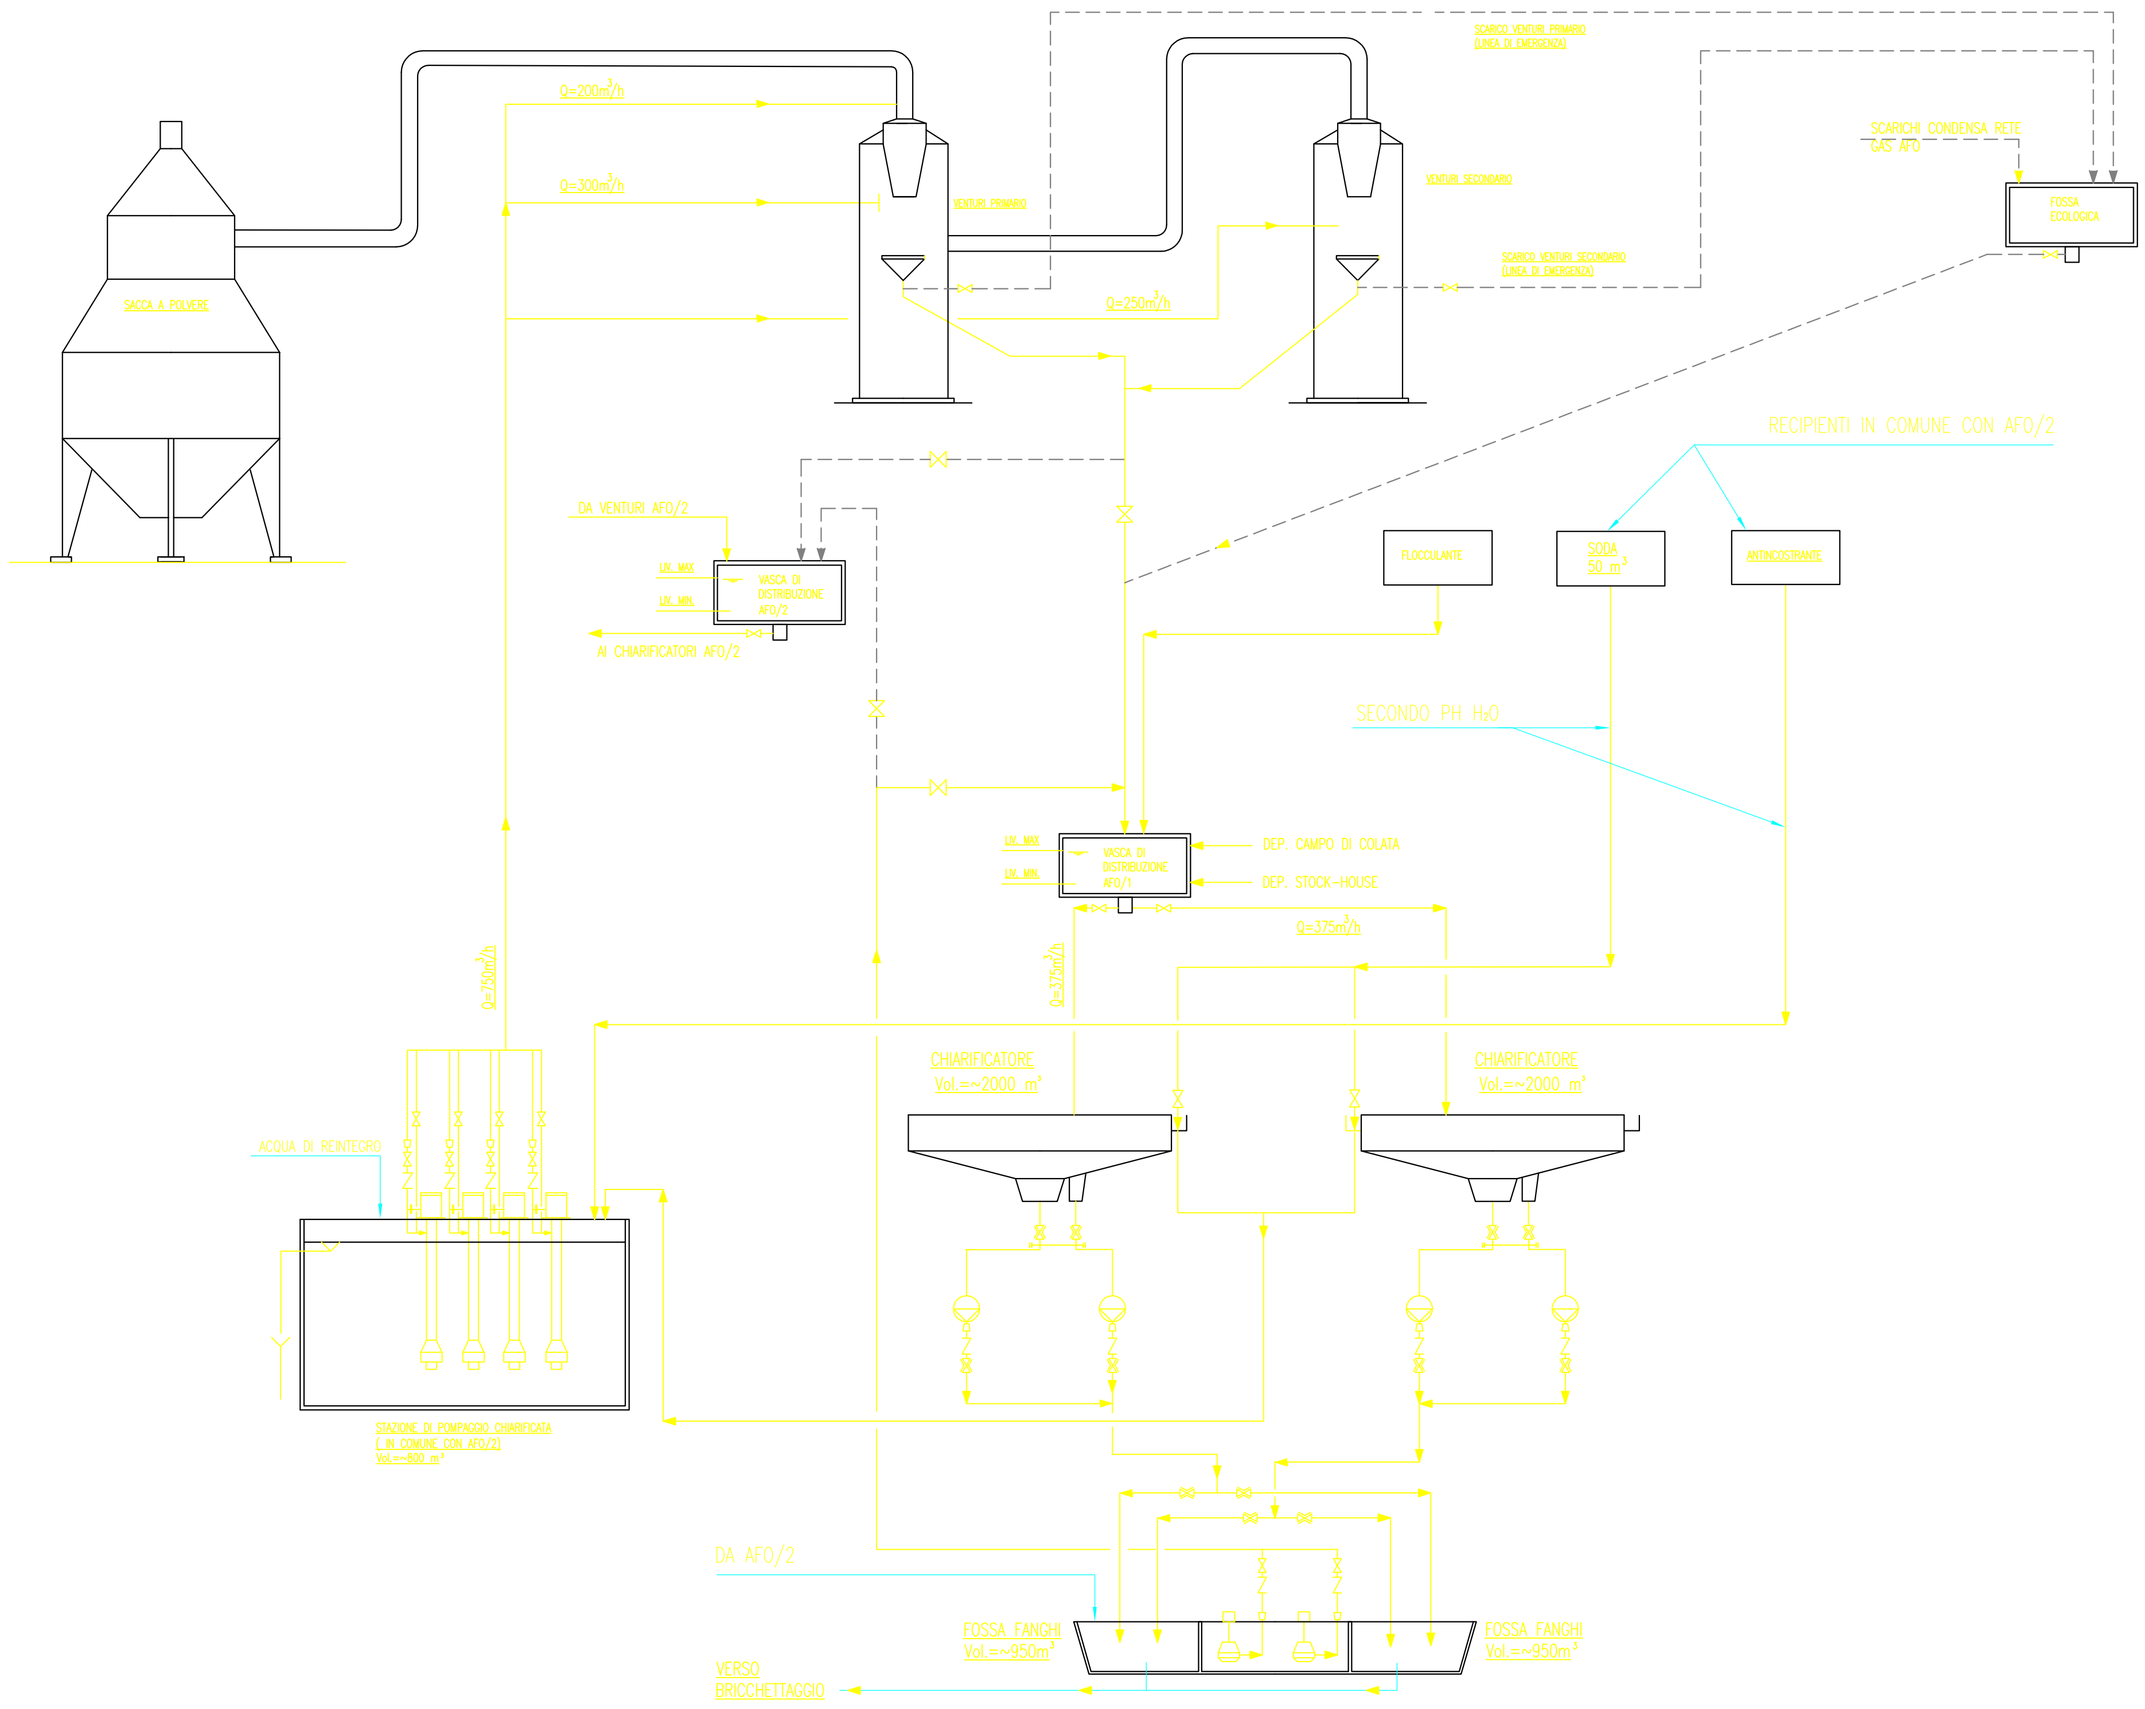


| POSIZIONE | Q.TA' | D E N O M I N A Z I O N E | MATERIALE o N° DISEGNO | unit / PESO Kg | tot. | COD. PROD. NOTE |
|---|---|---|---|---|---|---|
| D | | | | | | |
| C | | | | | | |
| B | | | | | | |
| A | | | | | | |

| REV. | DATA | DIS. | VISTO | D E S C R I Z I O N E  M O D I F I C A |
|---|---|---|---|---|

ILVA RIVAGROUP — Stabilimento di TARANTO
SOCIETA' SOGGETTA ALL'ATTIVITA' DI DIREZIONE E COORDINAMENTO DI "RIVA ACCIAI SpA"

REPARTO: AFO/1
CODICE LAVORO:
INCARICO: EAI2611
COD. MACCHINA:

# IMPIANTO DI CHIARIFLOCCULAZIONE AFO/1
## SCHEMA DI FLUSSO

| | NOME | DATA | FIRMA | FILE N° |
|---|---|---|---|---|
| DISEGNATO | CHIRUZZI | 21/04/2004 | | N° DISEGNO 6-000419 |
| CONTROLLATO | Ing.SCHIAVONE | 21/04/04 | | CODICE PRODOTTO |
| VISTO | Ing.SCHIAVONE | 21/04/04 | | SCALA |
| | | | | FORMATO A1 |

LA PROPRIETA' DI QUESTO DISEGNO E' RISERVATA A TERMINI DI LEGGE E VIETATO QUINDI RIPRODURLO O RENDERLO NOTO A TERZI SENZA LA NOSTRA AUTORIZZAZIONE

NUMERO TDM: 2016 AFO/1-009205-00
REV.