

COLATA CONTINUA

1200 m³/h

1200 m³/h

AL TRATTAMENTO FANGHI
CCO/2-3

ACQUA DI CONTROLVAGGIO

FILTRI A SABBIA

CHIARIFICATORI
LONGITUDINALI

AL RIUTILIZZO


REINTEGRO ACQUA
OSMOTIZZATA

TORRI DI RAFFREDDAMENTO

VASCA ACQUA RAFFREDDATA

IDROCICLONE

VASCA DI RILANCIO

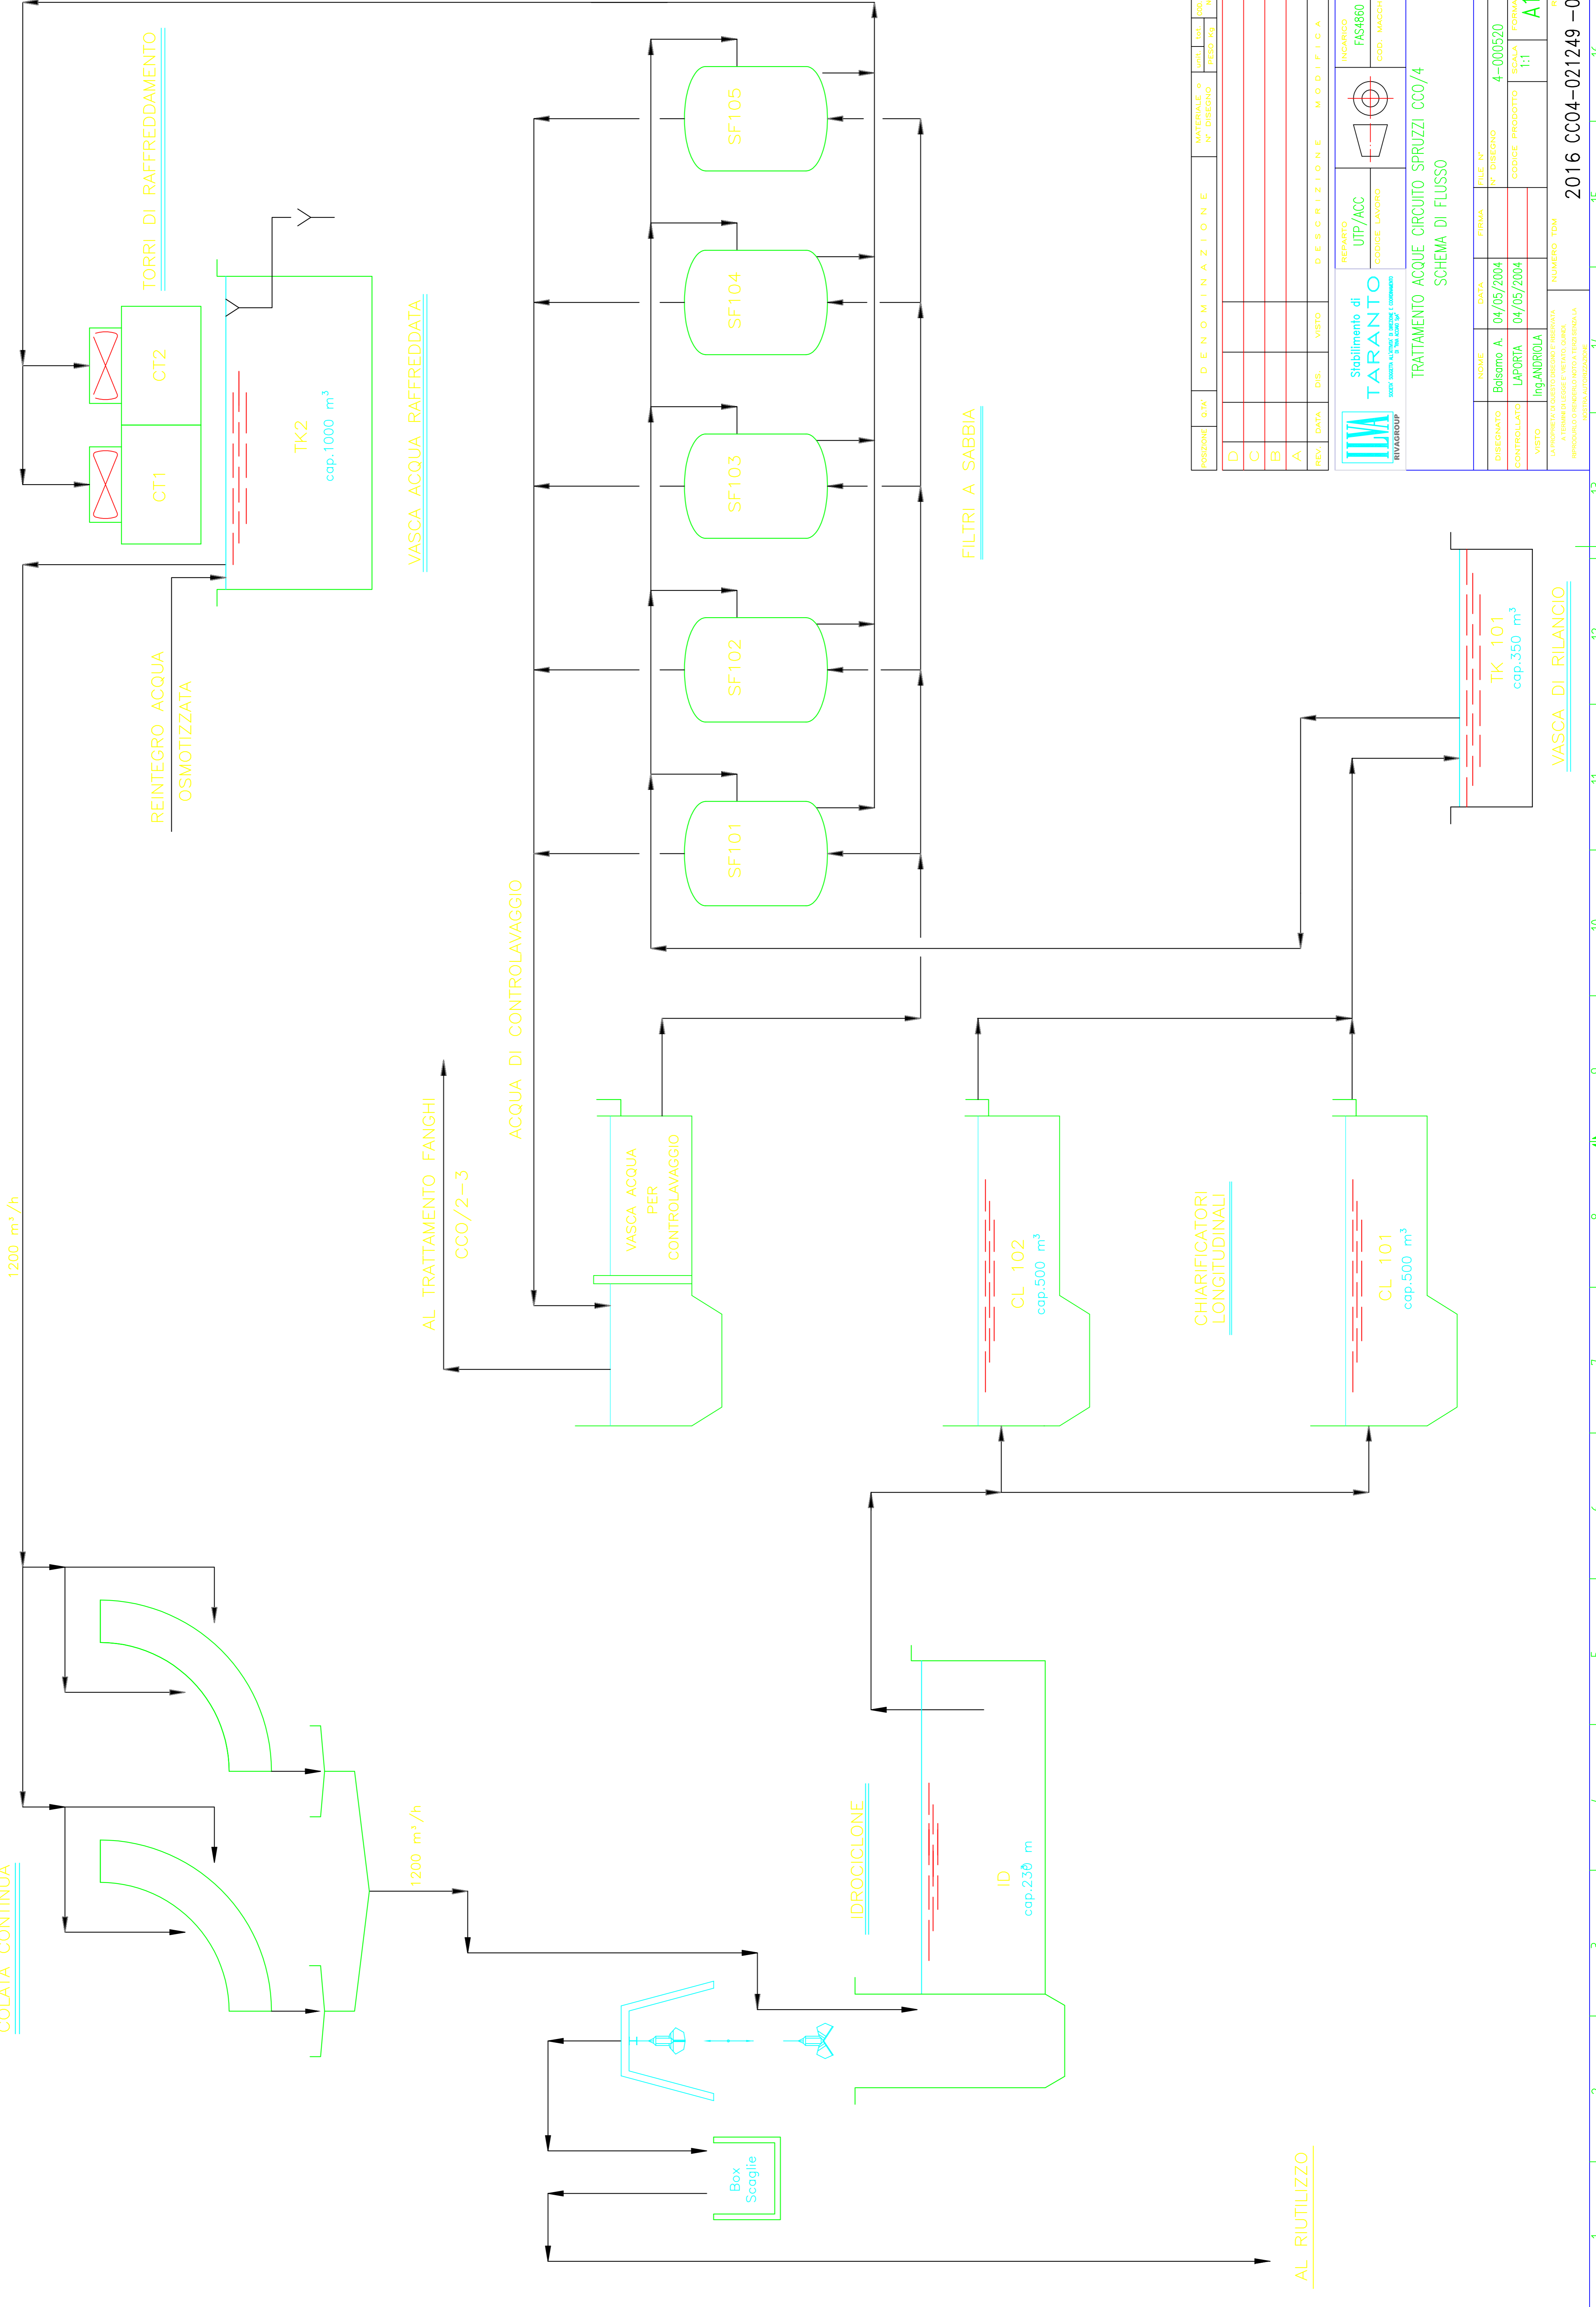

POSIZIONE	D.T.A.	DENOMINAZIONE	INVERSALE N° DISEGNO	UNITÀ L. 1000 PES. KG	PROV. L. 1000 NOTE
D					
C					
B					
A					

REV.	DATA	DIS.	VISTO	DESCRIZIONE	MODIFICA

IVM RIVAGROUP	Stabilimento di TARANTO <small>area comune s.p.a. s.p.a. s.p.a. s.p.a. s.p.a.</small>	REPARTO UTP/ACC CODICE LAVORO	INCARICO FAS-4860 COD. MACCHINA
-------------------------	--	-------------------------------------	---------------------------------------

TRATTAMENTO ACQUE CIRCUITO SPRUZZI CCO/4 SCHEMA DI FLUSSO			
NUMERO	DATA	PRIMA	FILE N°
DISEGNATO Balsamo A.	04/05/2004		4-000520
CONTROLLATO LAPORTA	04/05/2004		CODICE PRODOTTO SCALA FORMATO
VISTO Ing. ANDRIOLA			1:1 A1
LA PROVA DI ACCURATEZZA E SENSIBILITÀ A FINE DI VERIFICA È STATO SUIBILI RIPRODOTTO NEL PERIODO 04/05/2004		NUMERO TDM	REV.
			2016 CC04-021249-00