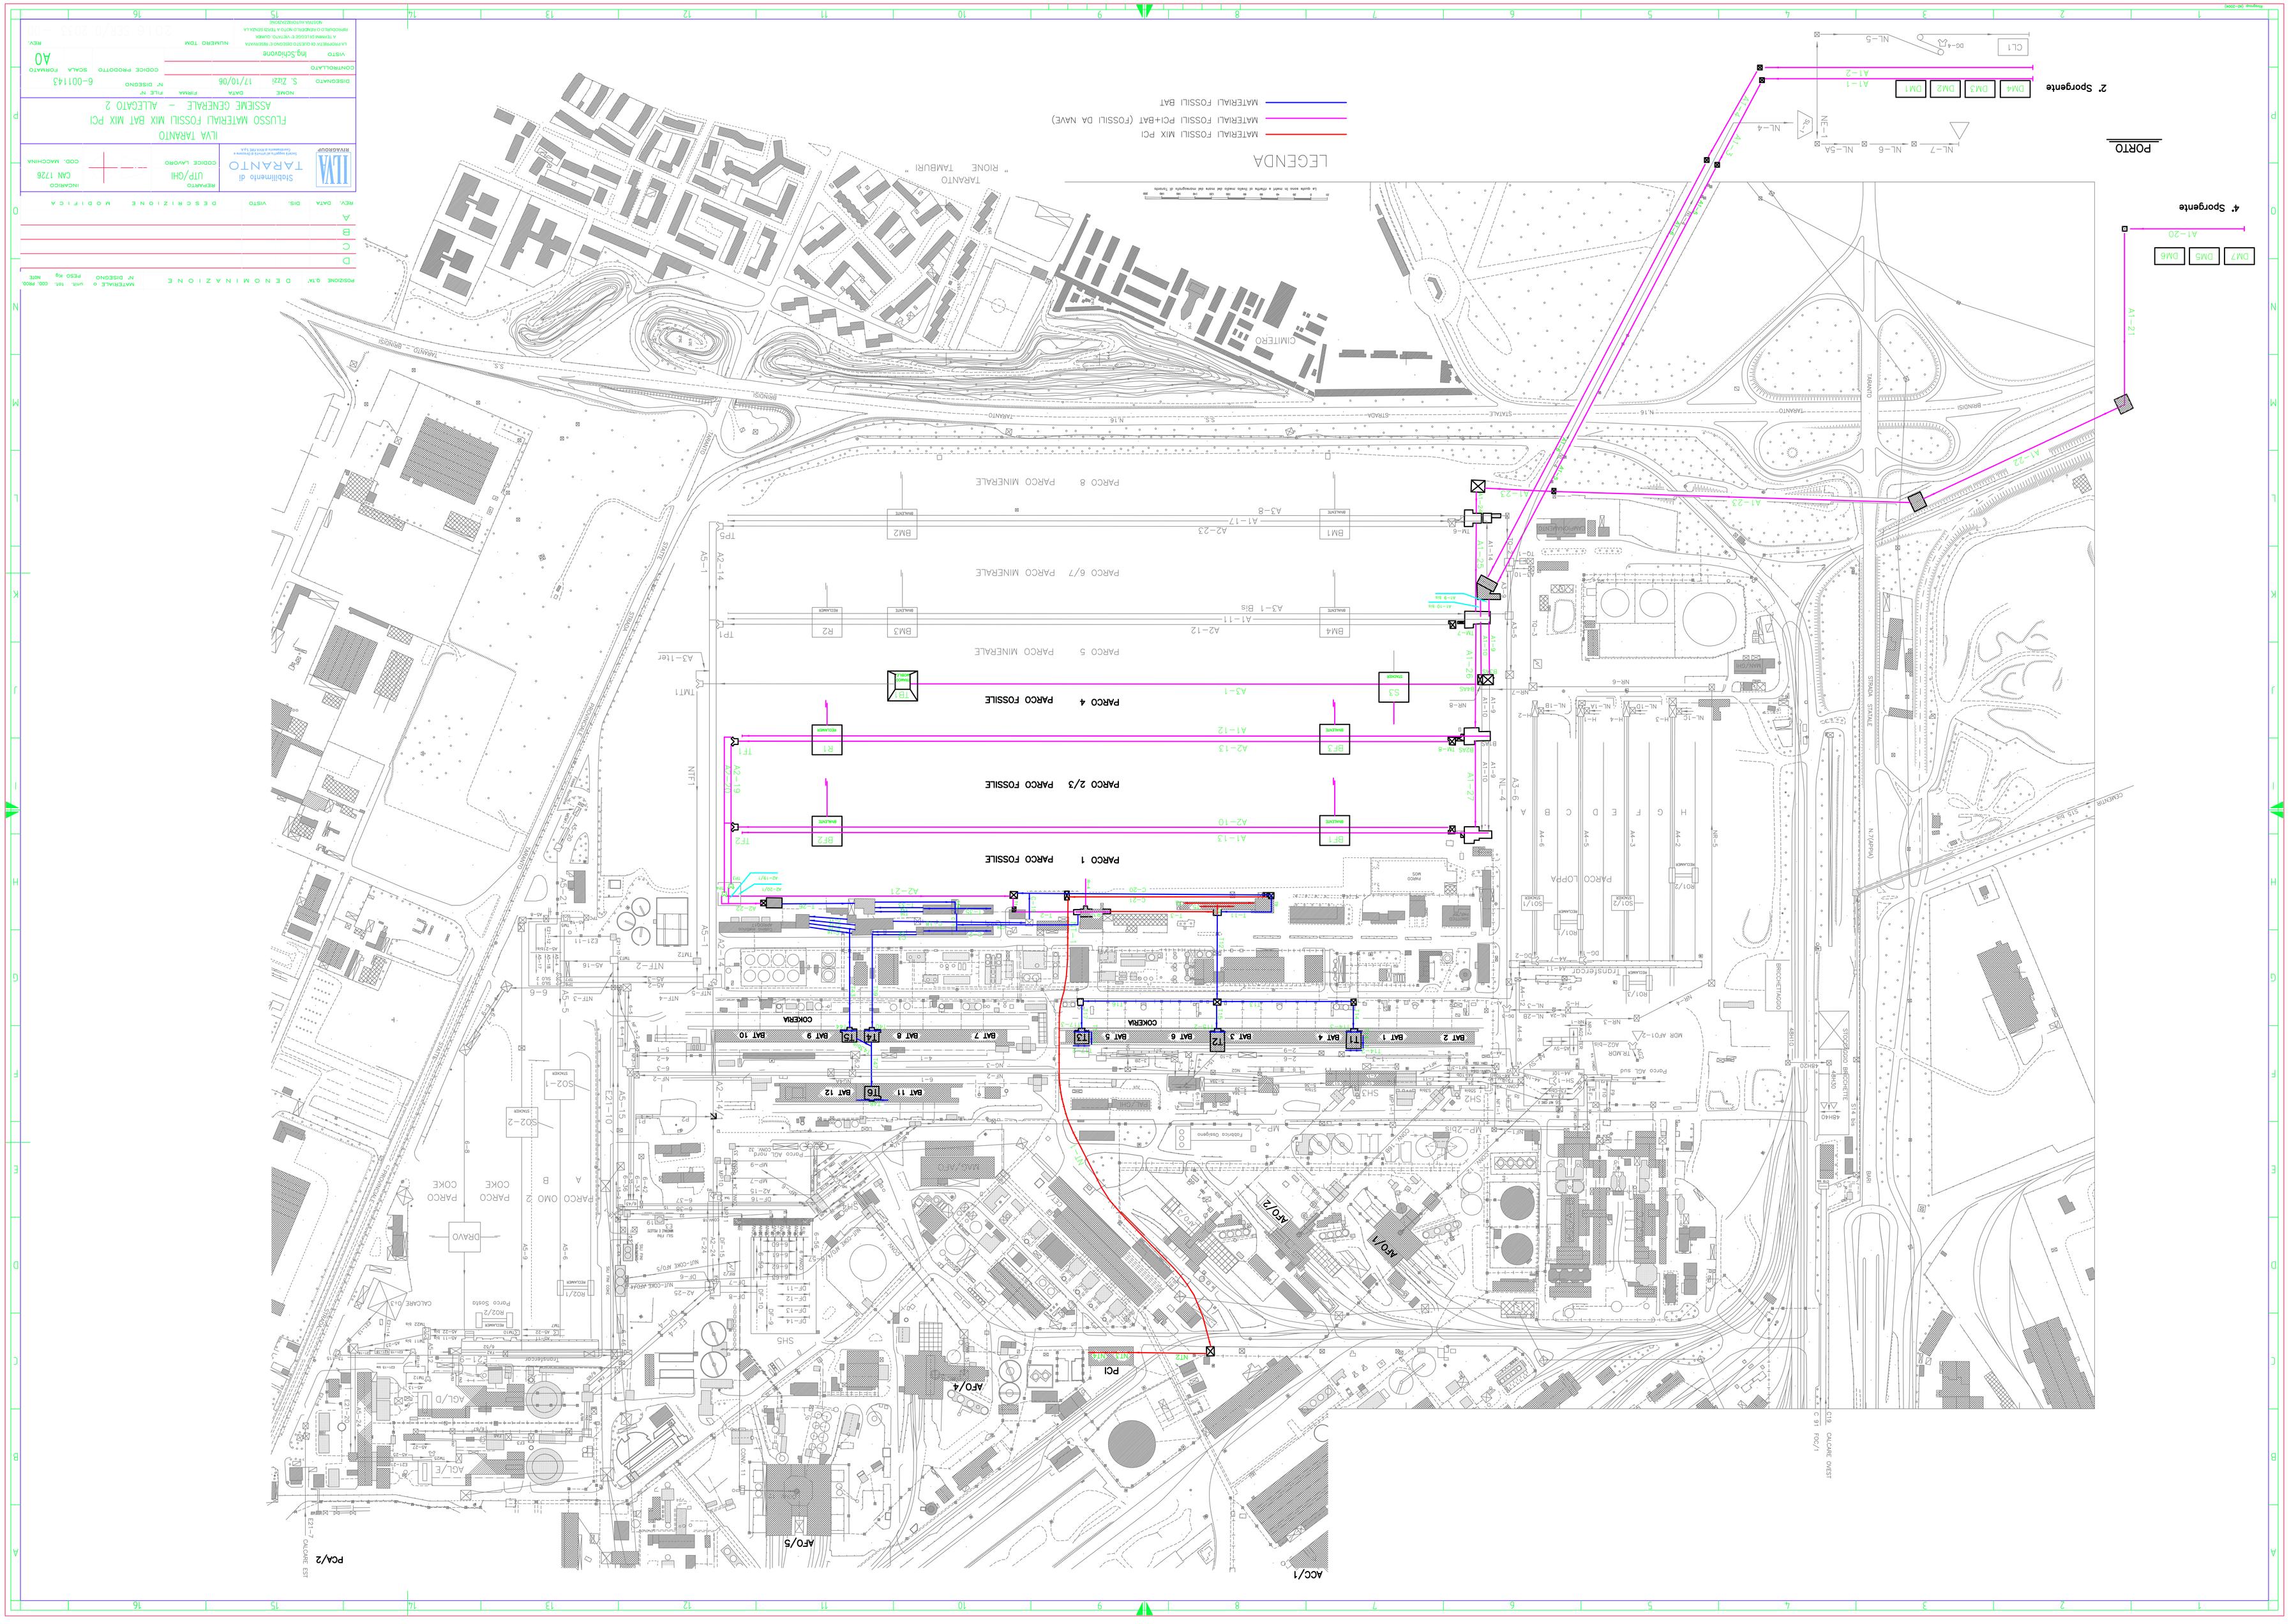

LEGENDA
MATERIALI FOSSILI MIX PCI
MATERIALI FOSSILI PCI+BAT (FOSSILI DA NAVE)
MATERIALI FOSSILI BAT
PORTO
2° Sporgente
4° Sporgente
PARCO 8 PARCO MINERALE
PARCO 6/7 PARCO MINERALE
PARCO 5 PARCO MINERALE
PARCO 4 PARCO FOSSILE
PARCO 2/3 PARCO FOSSILE
PARCO 1 PARCO FOSSILE
PARCO LOPPA
COKERIA
PCI
AFO/1
AFO/2
AFO/4
AFO/5
ACC/1
PCA/2
ILVA TARANTO
FLUSSO MATERIALI FOSSILI MIX BAT MIX PCI
ASSIEME GENERALE - ALLEGATO 2
Stabilimento di TARANTO
UTP/GHI
CAN 1726
6-001143
A0