

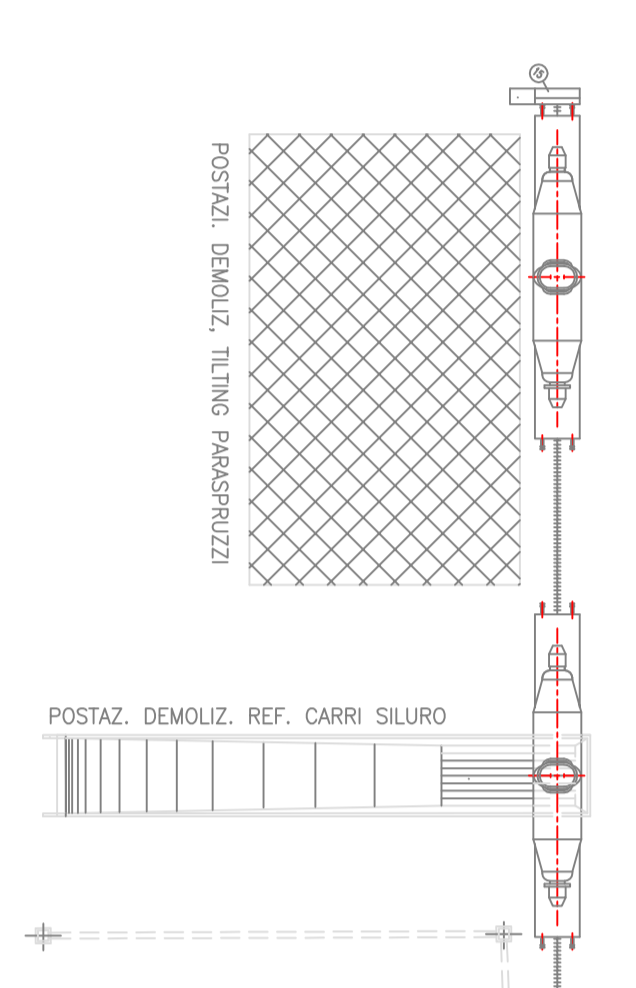


N. AREA	CAPACITÀ DI STOCCAGGIO	TIPOLOGIA MATERIE PRIME STOCCATE
1	50mc	FERROLEGHE Fe-Si
2	50mc	FERROLEGHE Fe-Mn
3	50mc	FERROLEGHE Fe-Mn
4	50mc	FERROLEGHE Fe-Mn
5	50mc	FERROLEGHE Fe-Mn
6	50mc	FERROLEGHE Fe-Mn
7	50mc	FERROLEGHE Fe-Mn
8	50mc	FERROLEGHE Fe-Mn
9	50mc	FERROLEGHE Fe-Mn
10	50mc	FERROLEGHE Fe-Si-Mn
11	75mc	FERROLEGHE Fe-Si-Mn
12	75mc	FERROLEGHE Fe-Si-Mn
13	75mc	FERROLEGHE Fe-Si-Mn
14	75mc	FERROLEGHE Fe-Si-Mn
15	75mc	FERROLEGHE Fe-Si-Mn
16	75mc	FERROLEGHE Fe-Si-Mn
17	75mc	FERROLEGHE Fe-Si-Mn
18	75mc	FERROLEGHE Fe-Mn
19	75mc	FERROLEGHE Fe-Mn
20	75mc	FERROLEGHE Fe-Mn
21	75mc	MINERALI BRICCHETTE
22	75mc	MINERALI BRICCHETTE
23	50mc	FOFONDENTI
24	50mc	FOFONDENTI
25	50mc	FOFONDENTI
26	50mc	FOFONDENTI
27	50mc	FOFONDENTI
28	50mc	FOFONDENTI
29	50mc	FOFONDENTI
30	50mc	FOFONDENTI
31	50mc	ALLUMINIO
32	50mc	ALLUMINIO
33	312mc	ALLUMINIO
34	312mc	FERROLEGHE Fe-Mn
35	312mc	FOFONDENTI CALCE

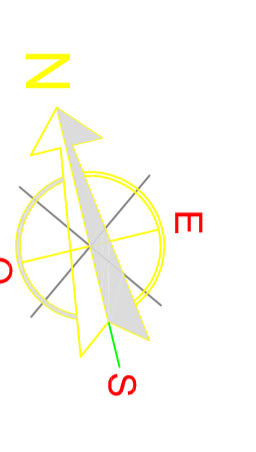

N. AREA	CAPACITÀ DI STOCCAGGIO	TIPOLOGIA MATERIE PRIME STOCCATE	N. AREA	CAPACITÀ DI STOCCAGGIO	TIPOLOGIA MATERIE PRIME STOCCATE	N. AREA	CAPACITÀ DI STOCCAGGIO	TIPOLOGIA MATERIE PRIME STOCCATE
36	312mc	MINERALI	46	70mc	ALLUMINIO	56	10mc	GRASSO LUBRIFICANTE
37	312mc	MINERALI	47	70mc	FERROLEGHE Fe-Si	57	33mc	FERROLEGHE Fe-Si
38	312mc	VOUOTO	48	4000mc	ROTTAME	58	33mc	FERROLEGHE Fe-Si
39	312mc	VOUOTO	49	1500mc	FOFONDENTE-DESOLFURANTE	59	33mc	FERROLEGHE Mn ELETTROLITICO
40	312mc	VOUOTO	50	120mc	FOFONDENTE-DESOLFURANTE	60	33mc	FERROLEGHE Mn ELETTROLITICO
41	312mc	CROMO	51	20mc	PRODOTTI TRATTAMENTO ACQUE	61	33mc	CROMO
42	156mc	VOUOTO	52	300mc	REFRATTARI	62	33mc	REFRATTARI
43	156mc	VOUOTO	53	580mc	REFRATTARI	63	1700mc	REFRATTARI
44	70mc	ALLUMINIO	54	100mc	REFRATTARI	64	1100mc	REFRATTARI
45	70mc	ALLUMINIO	55	20mc	OLIO IDRAULICO	65	5mc	PRODOTTI TRATTAMENTO ACQUE
						66	180mc	GHISKA PANI
						67	180mc	BRICCHETTE
						68	180mc	BRICCHETTE
						69	10mc	PRODOTTI TRATTAMENTO ACQUE

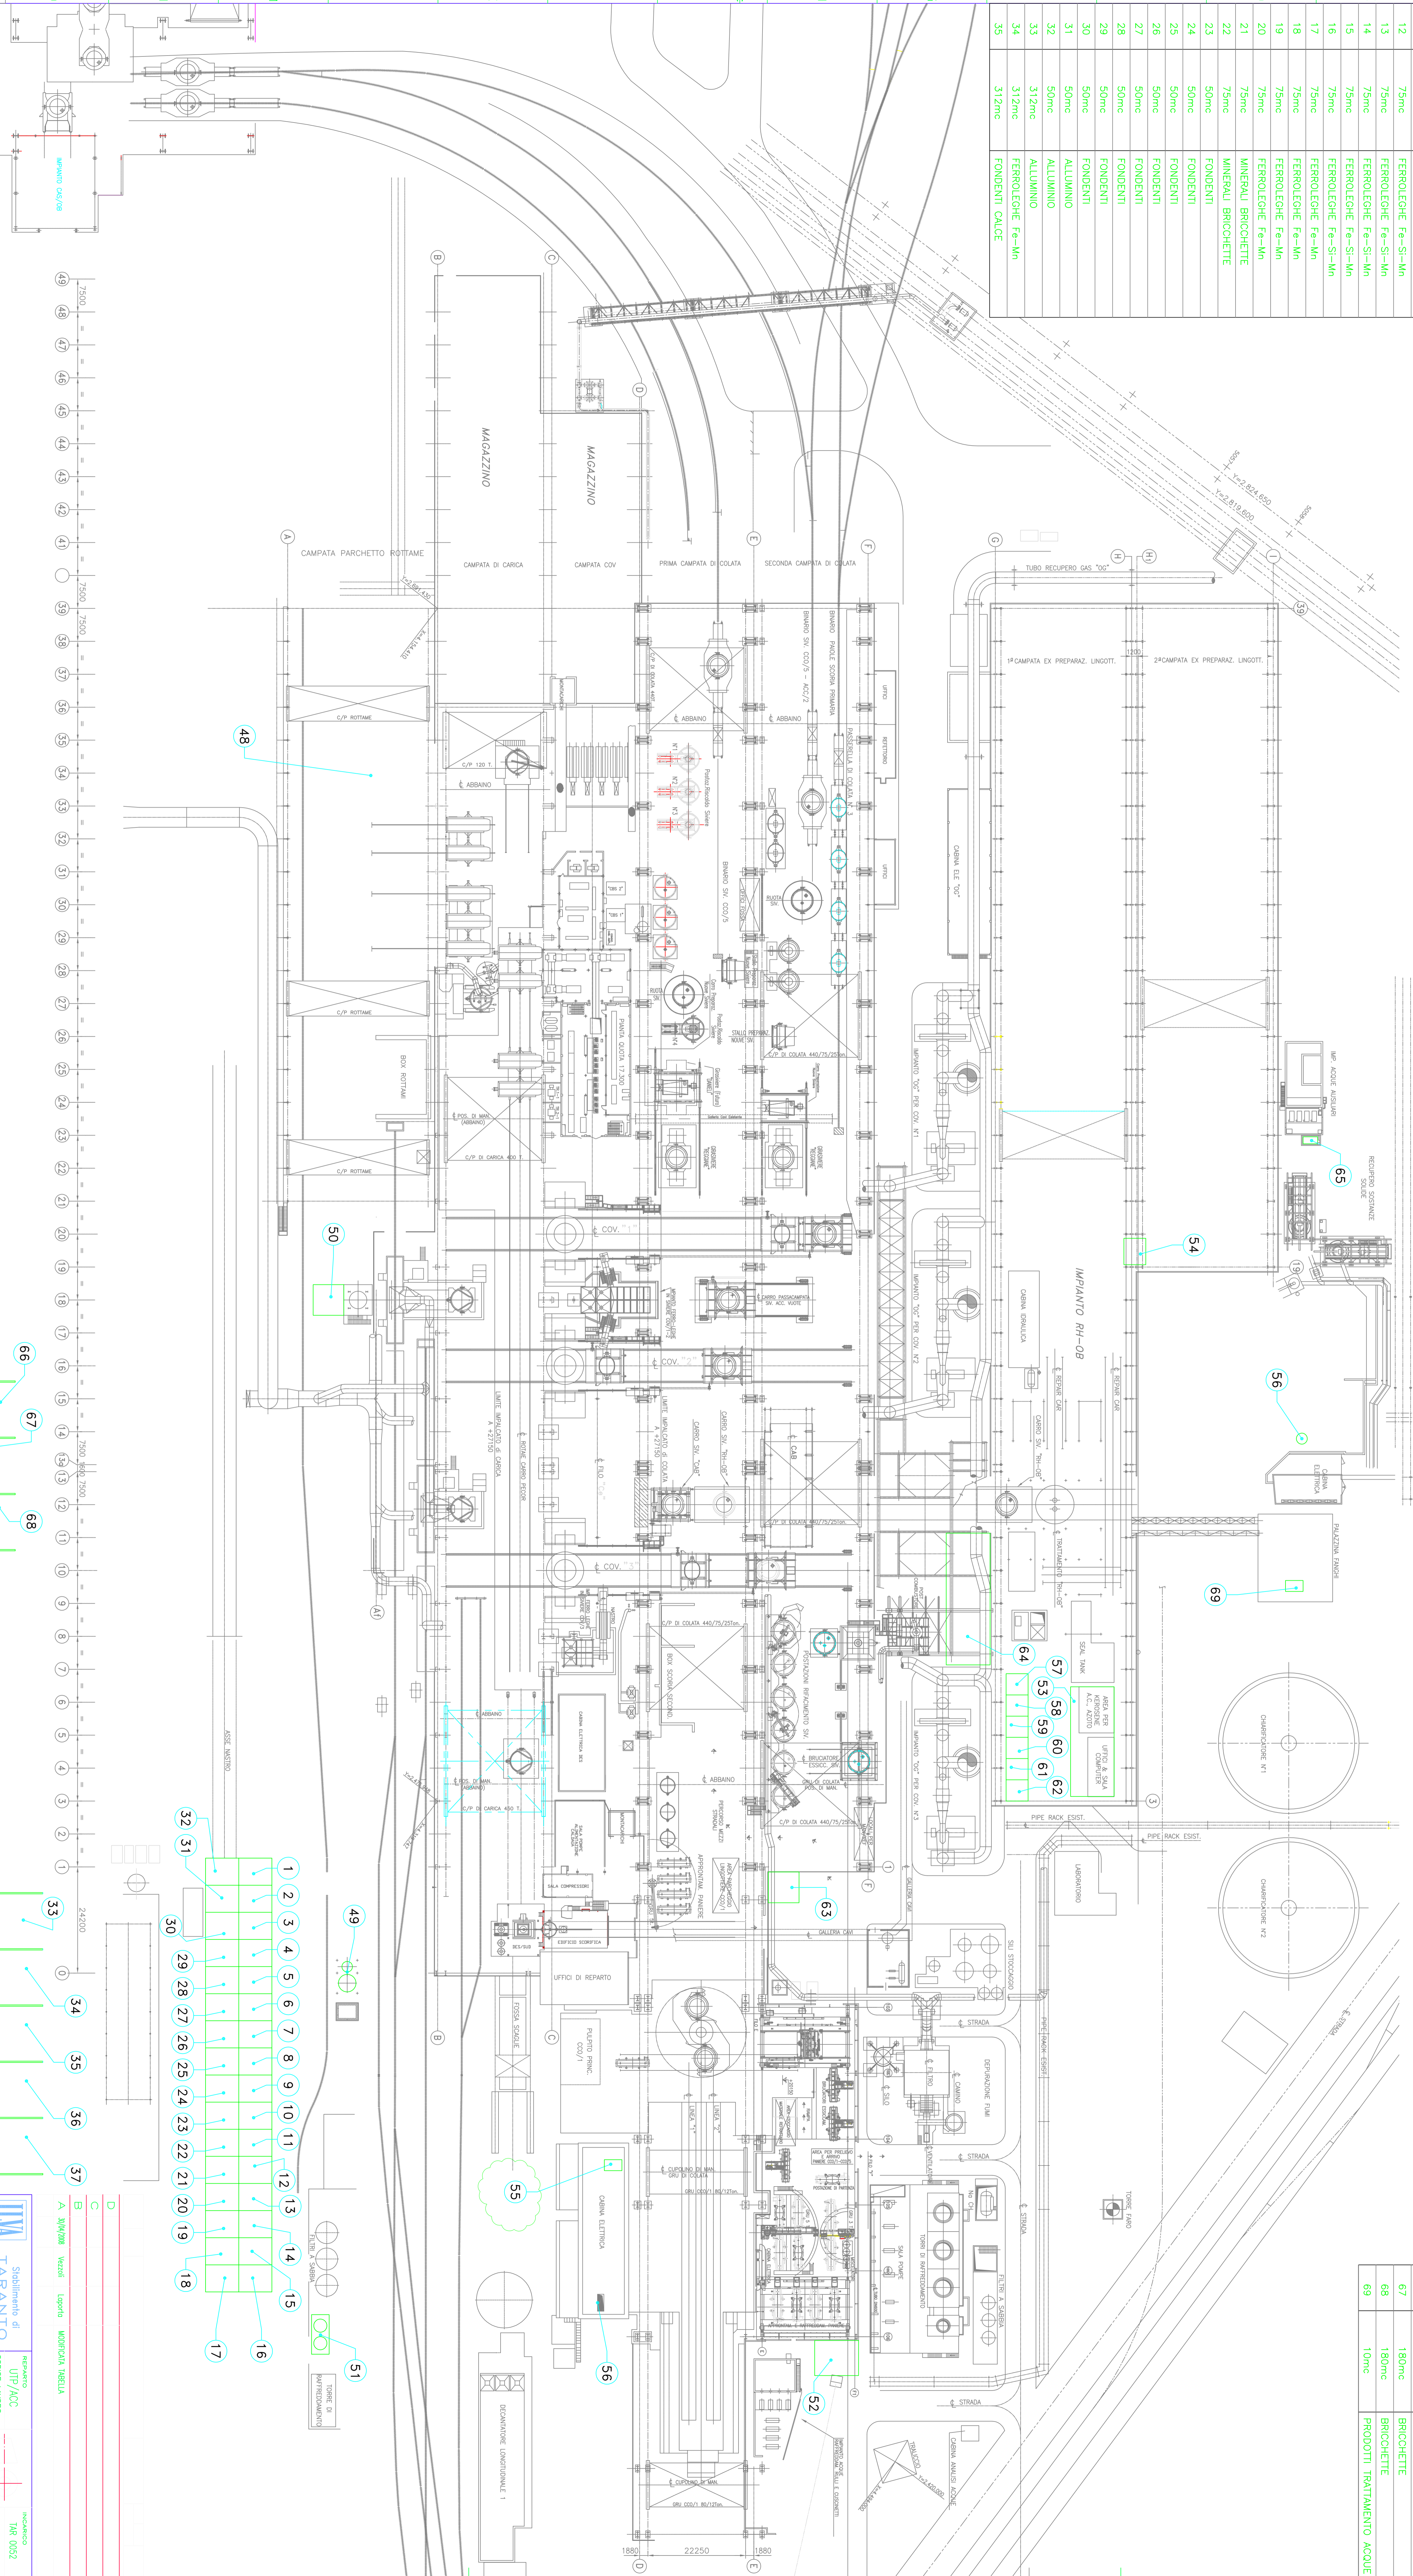

<b>IMM</b>	Stabilimento di <b>TARANTO</b>	UTP/ACC codice lavoro	PRODOTTO TRF 0052 COE MACCHINA
ACQUERIA N.1 UBICAZIONE AREE DI STOCCAGGIO DI MATERIE PRIME, PRODOTTI ED INTERMEDI			
PROGETTO	DATA	FILE N°	PRODOTTO
DISEGNATO	10/02/2007	VEZOLI	TRF 0052
CONTROLLATO	12/02/2007	LUPATI	COE MACCHINA
VERIF. PROGETTO	12/02/2007	LUPI	COE MACCHINA
VERIF. PROGETTO	12/02/2007	LUPI	COE MACCHINA
