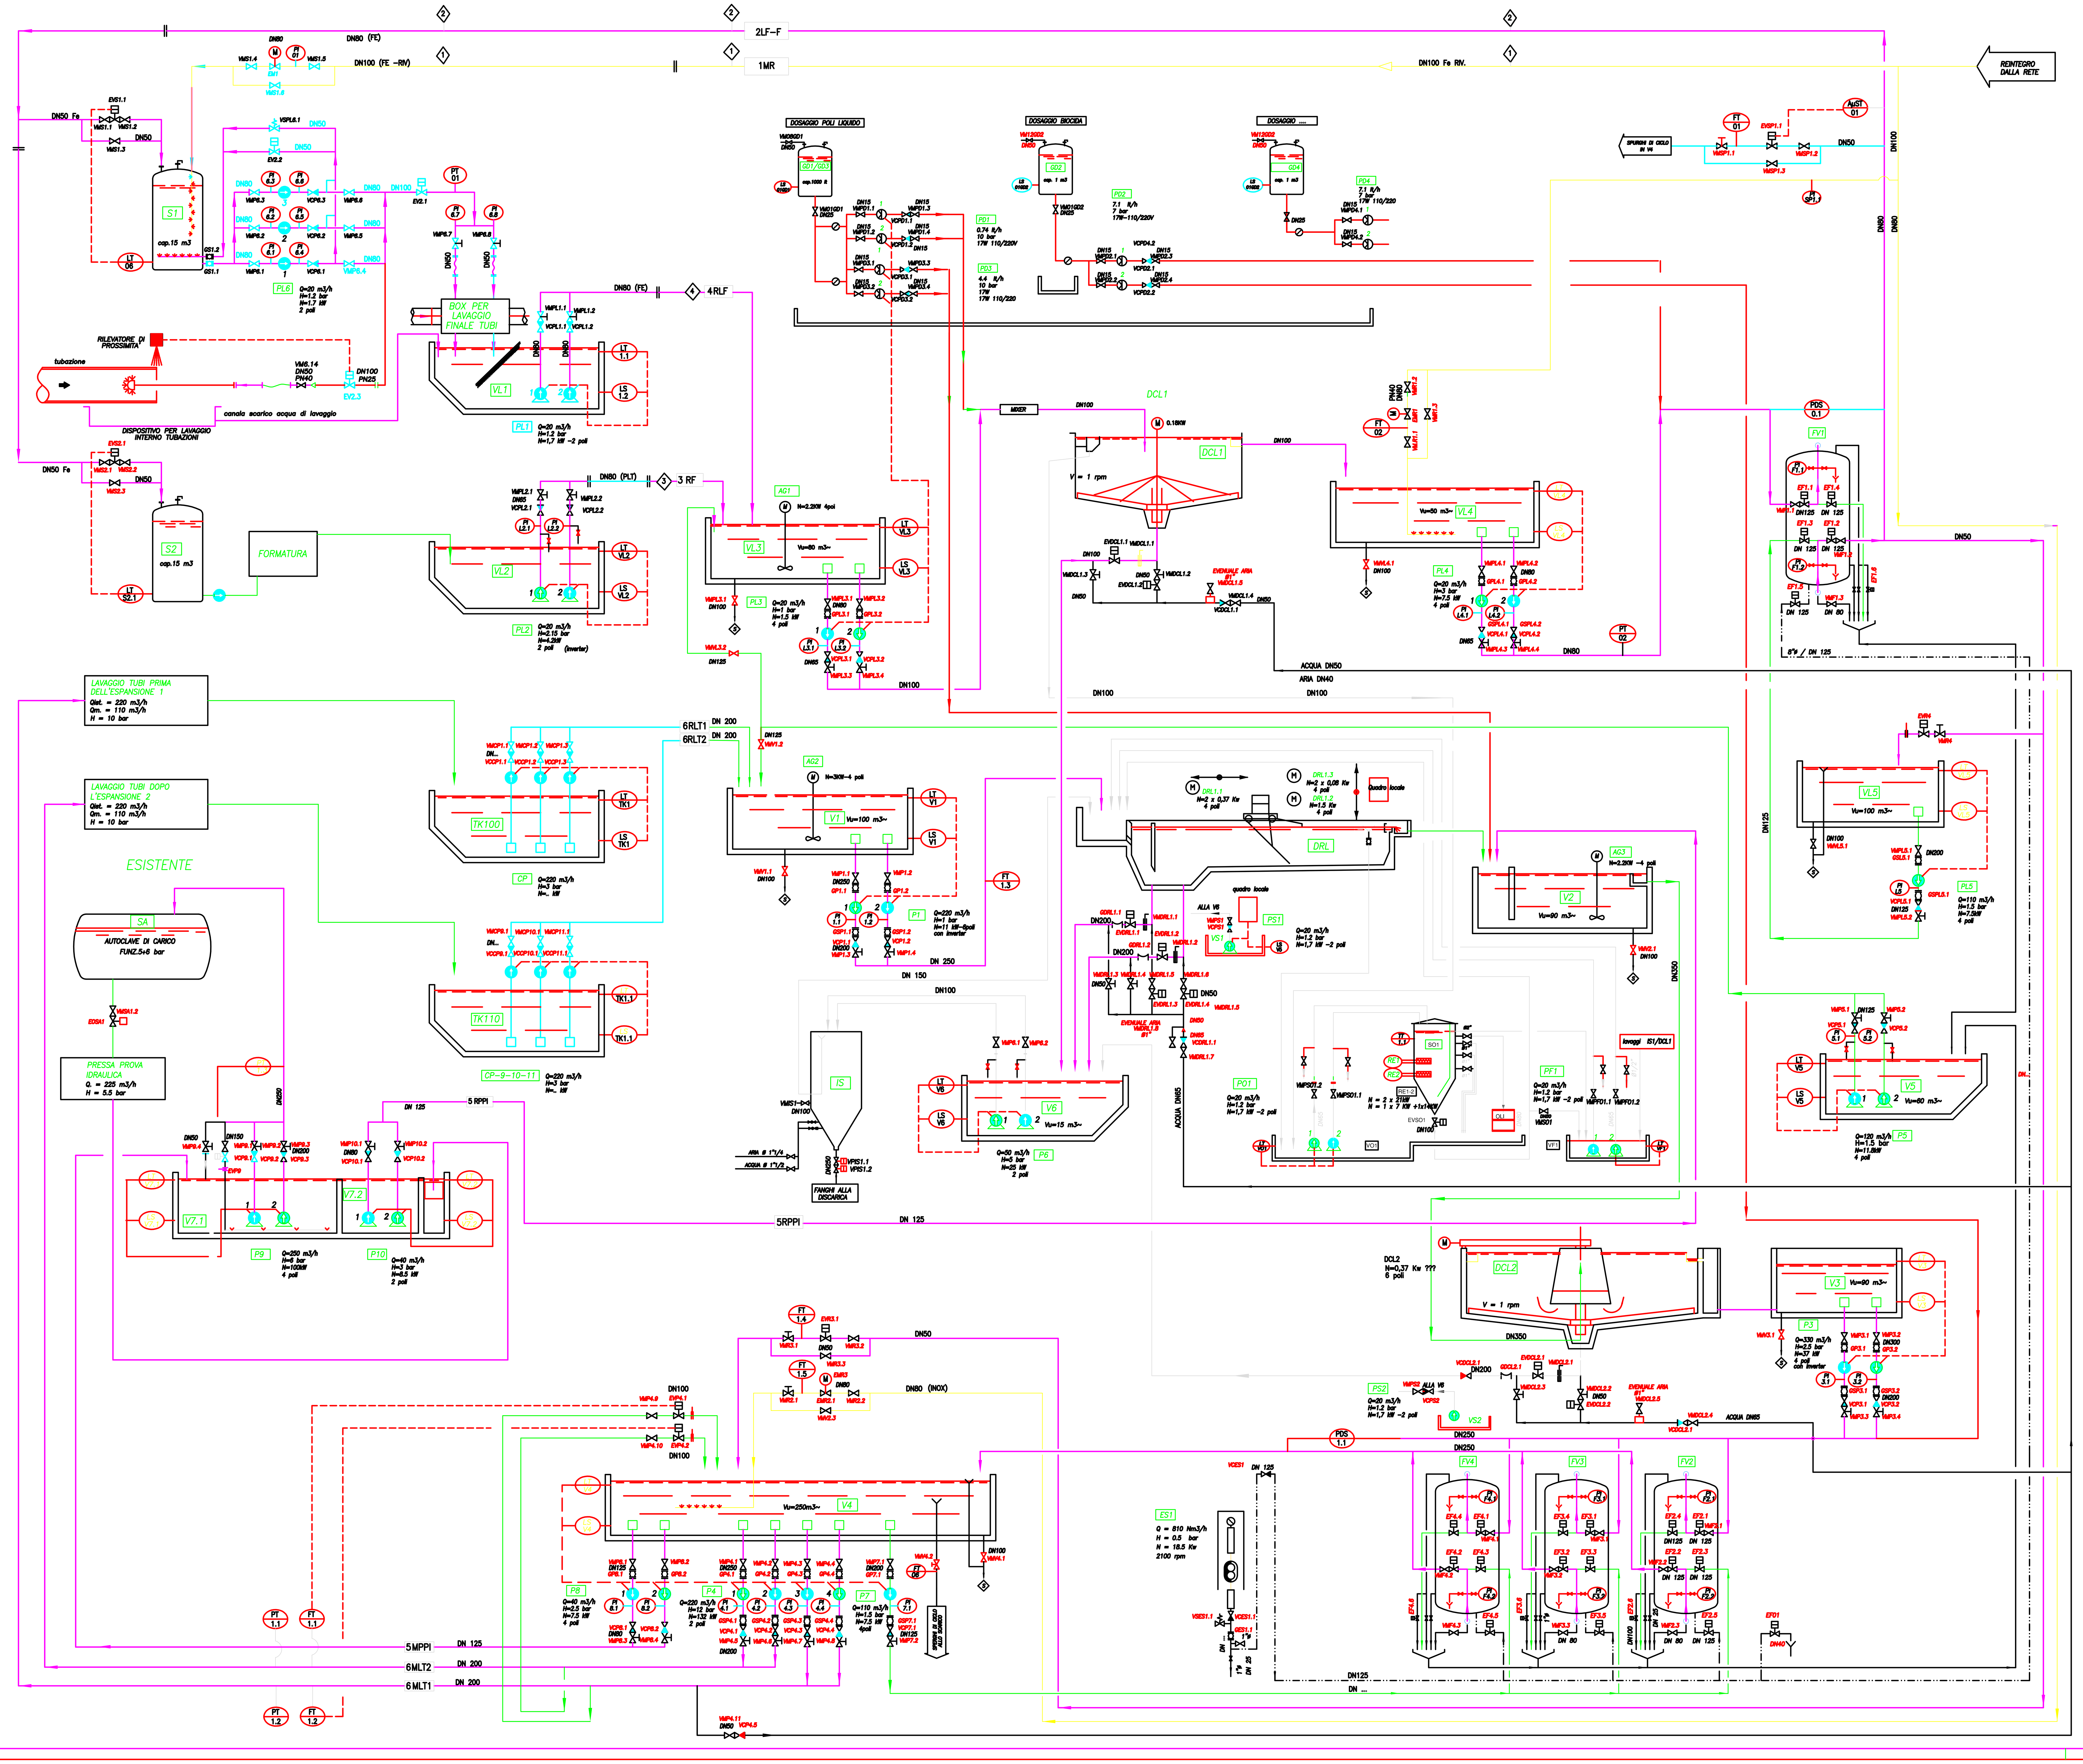

REV. Rev.	DESCRIZIONE Description		DIS. Drawn.	VERIF. to Chkd.	DATA Date
CLIENTE Customer	ILVA S.P.A.		DIS. RIFER.TO Ref.ce drwg.	N°. –	
DESTINAZIONE Destination	TARANTO		DISTINTA MATERIALI Material list	N°. –	

RAVAGNAN S.p.A.

Sede e Amministrazione : 35010 Limena (PD) ITALY Via XXV Aprile

DIVISIONE IMPIANTI

SCALA Scale – – | FIRMA Signature | DATA Date | DIS. Drawn. | VER.to Chkd.

RIFACIMENTO IMPIANTO DI TRATTAMENTO ACQUE TUL 1

COMMESSA Job

SCHEMA IDRAULICO

DISEGNO Drawing N°.

NOME DEL FILE Name of File N°.

SOSTITUITO DAL Superseded N°. –

SOSTITUISCE IL Supersedes N°.

Ci riserviamo a termini di legge, la proprietà di questo disegno, con divieto di riprodurlo o di renderlo comunque noto a terzi o a DITTE concorrenti senza la nostra autorizzazione

AUTOCAD 2000