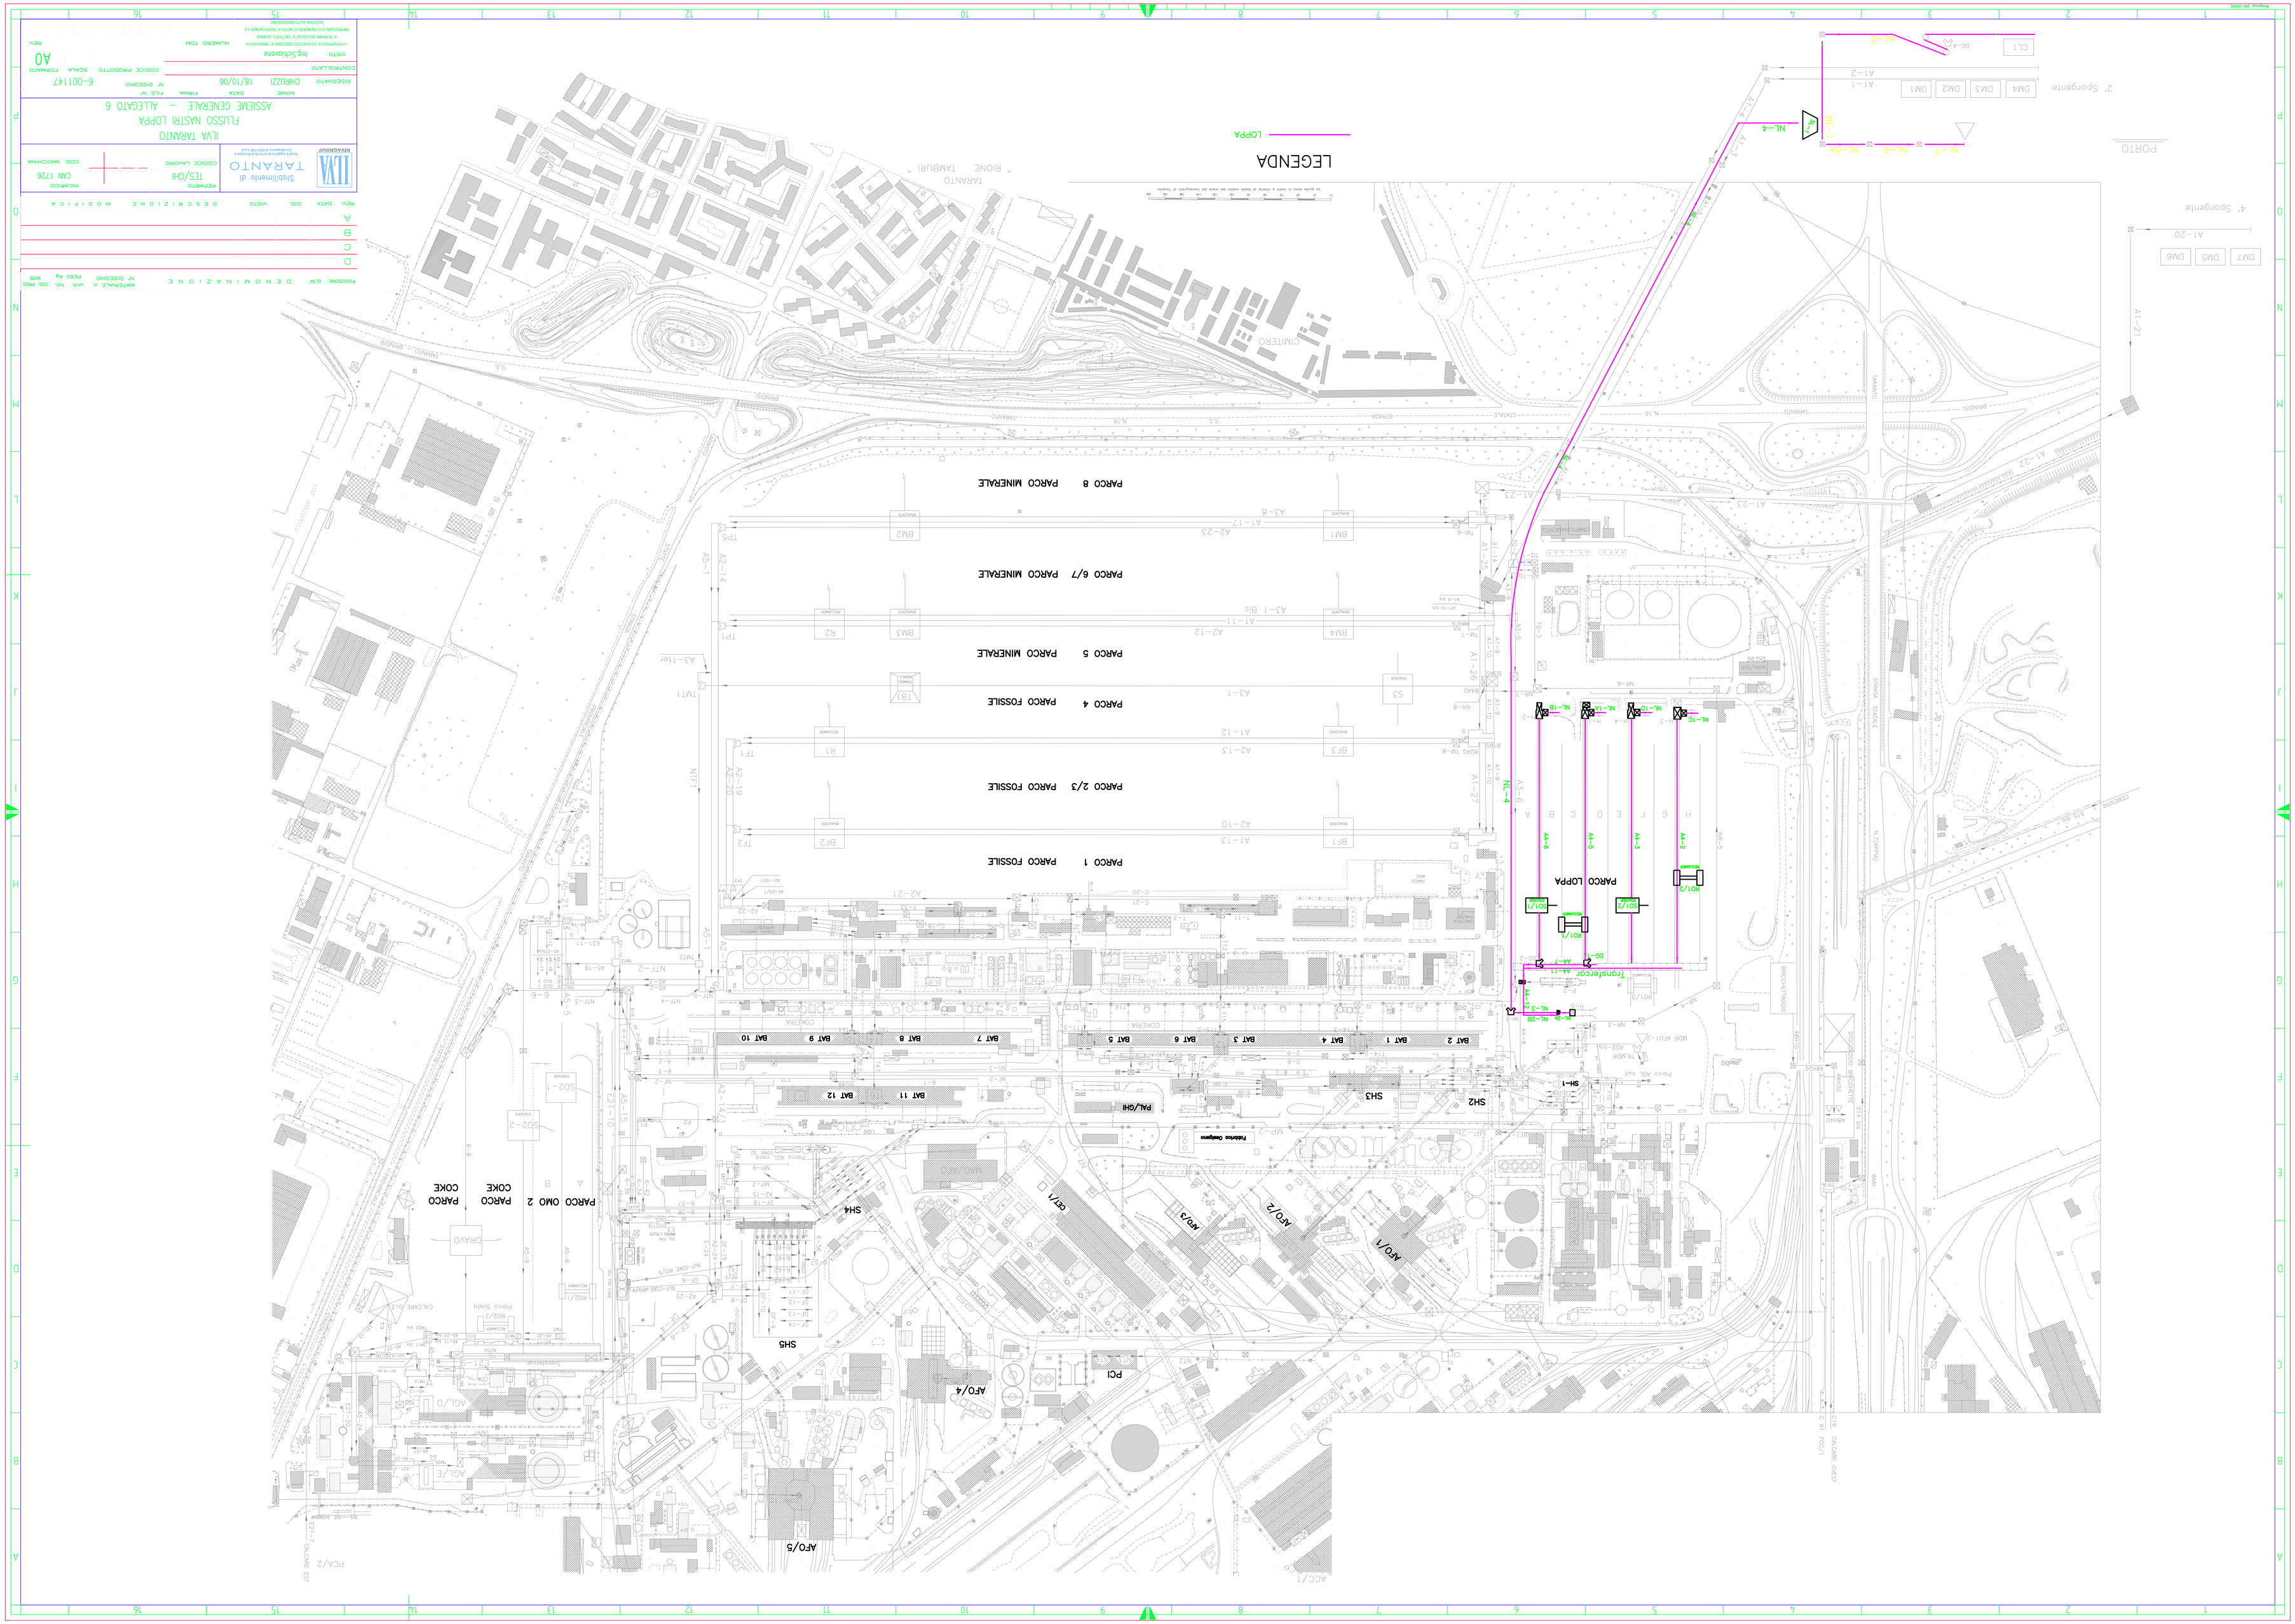
LEGENDA
LOPPA
PARCO 8 PARCO MINERALE
PARCO 6/7 PARCO MINERALE
PARCO 5 PARCO MINERALE
PARCO 4 PARCO FOSSILE
PARCO 2/3 PARCO FOSSILE
PARCO 1 PARCO FOSSILE
PARCO LOPPA
PARCO OMO 2
PARCO COKE
PARCO COKE
PORTO
CIMITERO
TARANTO
ILVA TARANTO
FLUSSO NASTRI LOPPA
ASSIEME GENERALE - ALLEGATO 6
Stabilimento di TARANTO
TES/GHI
CAN 1726
6-00147
A0
Ing. Schiavone