

N. 72 del registro
concessioni anno 2000

N. 08 del Repertorio



MINISTERO DEI TRASPORTI E DELLA NAVIGAZIONE
CAPITANERIA DI PORTO DI CIVITAVECCHIA C.F.83004630584
IL COMANDANTE DEL PORTO CAPO DEL COMPARTIMENTO MARITTIMO

VISTA l'istanza presentata dall'ENEL S.p.A. in data 14.9.1999;
VISTI i pareri espressi dall' Intendenza di Finanza di /// con lettera n. /// del D.I. 19.7.1989 e dalla Dogana di /// con lettera n. /// del //
VISTO il parere dell'Ufficio del Genio Civile - OO.MM. di // espresso con lettera n.// del //
VISTA la licenza precedente n. 46/99, del 22.9.1999 - valida fino al 31.12.1999;
VISTA la nota n. 2376, del 17.11.1999 dell'Enel S.p.A.;
VISTO il foglio n. 21248, del 10.12.1999 della Capitaneria di Porto di Civitavecchia;
VISTA l'istanza in data 2/3/2000 con la quale la Società INTERPOWER S.p.A., subentrata all'Enel S.p.A. per conferimento operato in virtù dell'art. 13, D.Lgs. 79/99, ha confermato la volontà di rinnovare la concessione in oggetto, in quanto proprietaria della Centrale termoelettrica denominata Torrevaldaliga Sud;
VISTO il verbale n. 225/2000, in data 24 febbraio 2000, dell'apposita Commissione di acquisizione;
VISTI gli atti d'ufficio;
VISTO l'art. 36 del Codice della Navigazione;

CONCEDE

alla **INTERPOWER S.p.A.** C.F. 05848381009

di occupare una zona demaniale marittima (suolo e specchio acqueo) della superficie di metri quadrati 2350 (duemilatrecentocinquanta) situata nel Comune di Civitavecchia e precisamente in località Torrevaldaliga **allo scopo di** mantenere la seconda opera di presa e restituzione acqua marina per l'impianto di raffreddamento della Centrale di Torrevaldaliga Sud – come da elaborato allegato alla presente

e con l'obbligo di corrispondere all'Erario, in riconoscimento della demanialità del bene concesso ed in corrispettivo della presente concessione, il **canone annuo** di £. 8.770.761 (ottomilionesettecentosettantamila761) riferito al 2000 e con gli aggiornamenti per gli anni successivi previsti dal D.L.4.10.93 n.400 convertito con modificazioni in legge 4.12.93 n.494 (2).

Questa concessione, che si intende fatta unicamente nei limiti dei diritti che competono al demanio, avrà la durata di mesi (1) **quarantotto**

dal **1 GENNAIO 2000** **AL 31 DICEMBRE 2003**

Avendo il concessionario già pagato il canone impostogli, come da ricevute n. Mod. 23 in data 20.1.2000 e 2.3.2000 emesse dal Banco di Napoli

NOTE:

(1) In lettere.

(2) **CON L'OBBLIGO DI VERSARE I CANONI RELATIVI ALLE ANNUALITA' SUCCESSIVE AL 2000 NEL TERMINE DI GG. 20 DALLA DATA DELLA RELATIVA RICHIESTA.**

7. Il concessionario rinuncia a qualsiasi forma di intervento statale o di indennizzo nel caso in cui le opere in argomento dovessero subire danni per eventi meteo-marini;
8. Il concessionario è tenuto a provvedere a tutto quanto necessario per l'ordinaria manutenzione dei manufatti nonché a richiedere apposita autorizzazione per l'esecuzione di lavori di straordinaria manutenzione degli stessi;
9. Il canone applicato deve intendersi a carattere provvisorio. Il concessionario accetta senza riserva, anche ai fini del disposto degli artt. 1341 e 1342 del Codice Civile, di corrispondere ogni conguaglio che potrà derivare dall'applicazione della vigente normativa in materia, anche in caso di cessazione del rapporto concessorio;
10. Il concessionario deve garantire l'osservanza degli obblighi assunti con il presente atto mediante cauzione, il cui ammontare è determinato dall'Autorità Marittima a termini di legge;
11. Il concessionario presta sin d'ora il suo incondizionato consenso a che la Capitaneria di Porto prelevi, qualora necessario per qualsiasi motivo in dipendenza degli obblighi relativi alla presente concessione, somme o titoli senza che occorra alcun provvedimento dell'Autorità Giudiziaria, dal deposito all'uopo costituito a norma dell'art.17 secondo comma del Reg. Cod. Nav., impegnandosi inoltre a reintegrare il deposito nell'ordinario ammontare entro 15 giorni dall'ingiunzione che sarà notificata dalla Capitaneria di Porto;
12. Il Concessionario si impegna, pena la decadenza ex art.47, lettera f) del codice della navigazione, a produrre, entro novanta giorni dalla richiesta e con le modalità che saranno prescritte, i dati amministrativi, la documentazione tecnica necessaria per l'esatta localizzazione della concessione sulla cartografia catastale prodotta dal S.I.D. - Sistema Informativo Demanio, ed i disegni dei manufatti, delle opere, degli impianti esistenti, realizzati o realizzandi, comprensivi dei dati concernenti la volumetria sviluppata da +/- m 2,70 dal piano di campagna. Nel caso di opere a mare, il piano di campagna è rappresentato dal livello del mare stesso.
13. Il concessionario dovrà presentare istanza di rinnovo della concessione tre mesi prima della scadenza del presente provvedimento. Qualora non pervenisse alcuna richiesta di cui sopra è cenno nel termine assegnato, il giorno successivo a quello di scadenza si provvederà al rilevamento ed alla contestazione al concessionario, o ai suoi aventi causa, di ogni eventuale abusiva occupazione.

La presente licenza viene firmata in segno della più ampia e completa accettazione delle condizioni ed obblighi cui sopra espressi, compresi quelli indicati dai numeri da 1 a 13 dal concessionario il quale dichiara di eleggere il proprio domicilio in CIVITAVECCHIA - C/O CENTRE TERMOEL TORREVAISALUCA SPA via AURELIA NORD n. 32

Civitavecchia, 11/07/2000

IL CAPO DEL COMPARTIMENTO



[Handwritten signature]

IL CONCESSIONARIO


PAOLO BEDUSCHI

Responsabile Area Tecnica


I TESTIMONI

[Handwritten signature]
Stefano De Maffei

13.04.00 1934
 serie 3
 2700.000
 percauzione

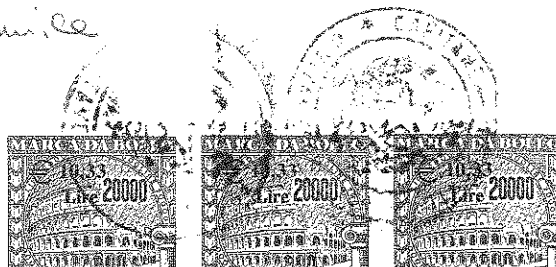

...ite zona vietata
 ...a pesca all'ancoraggio ed ai
 ...uperi marittimi.

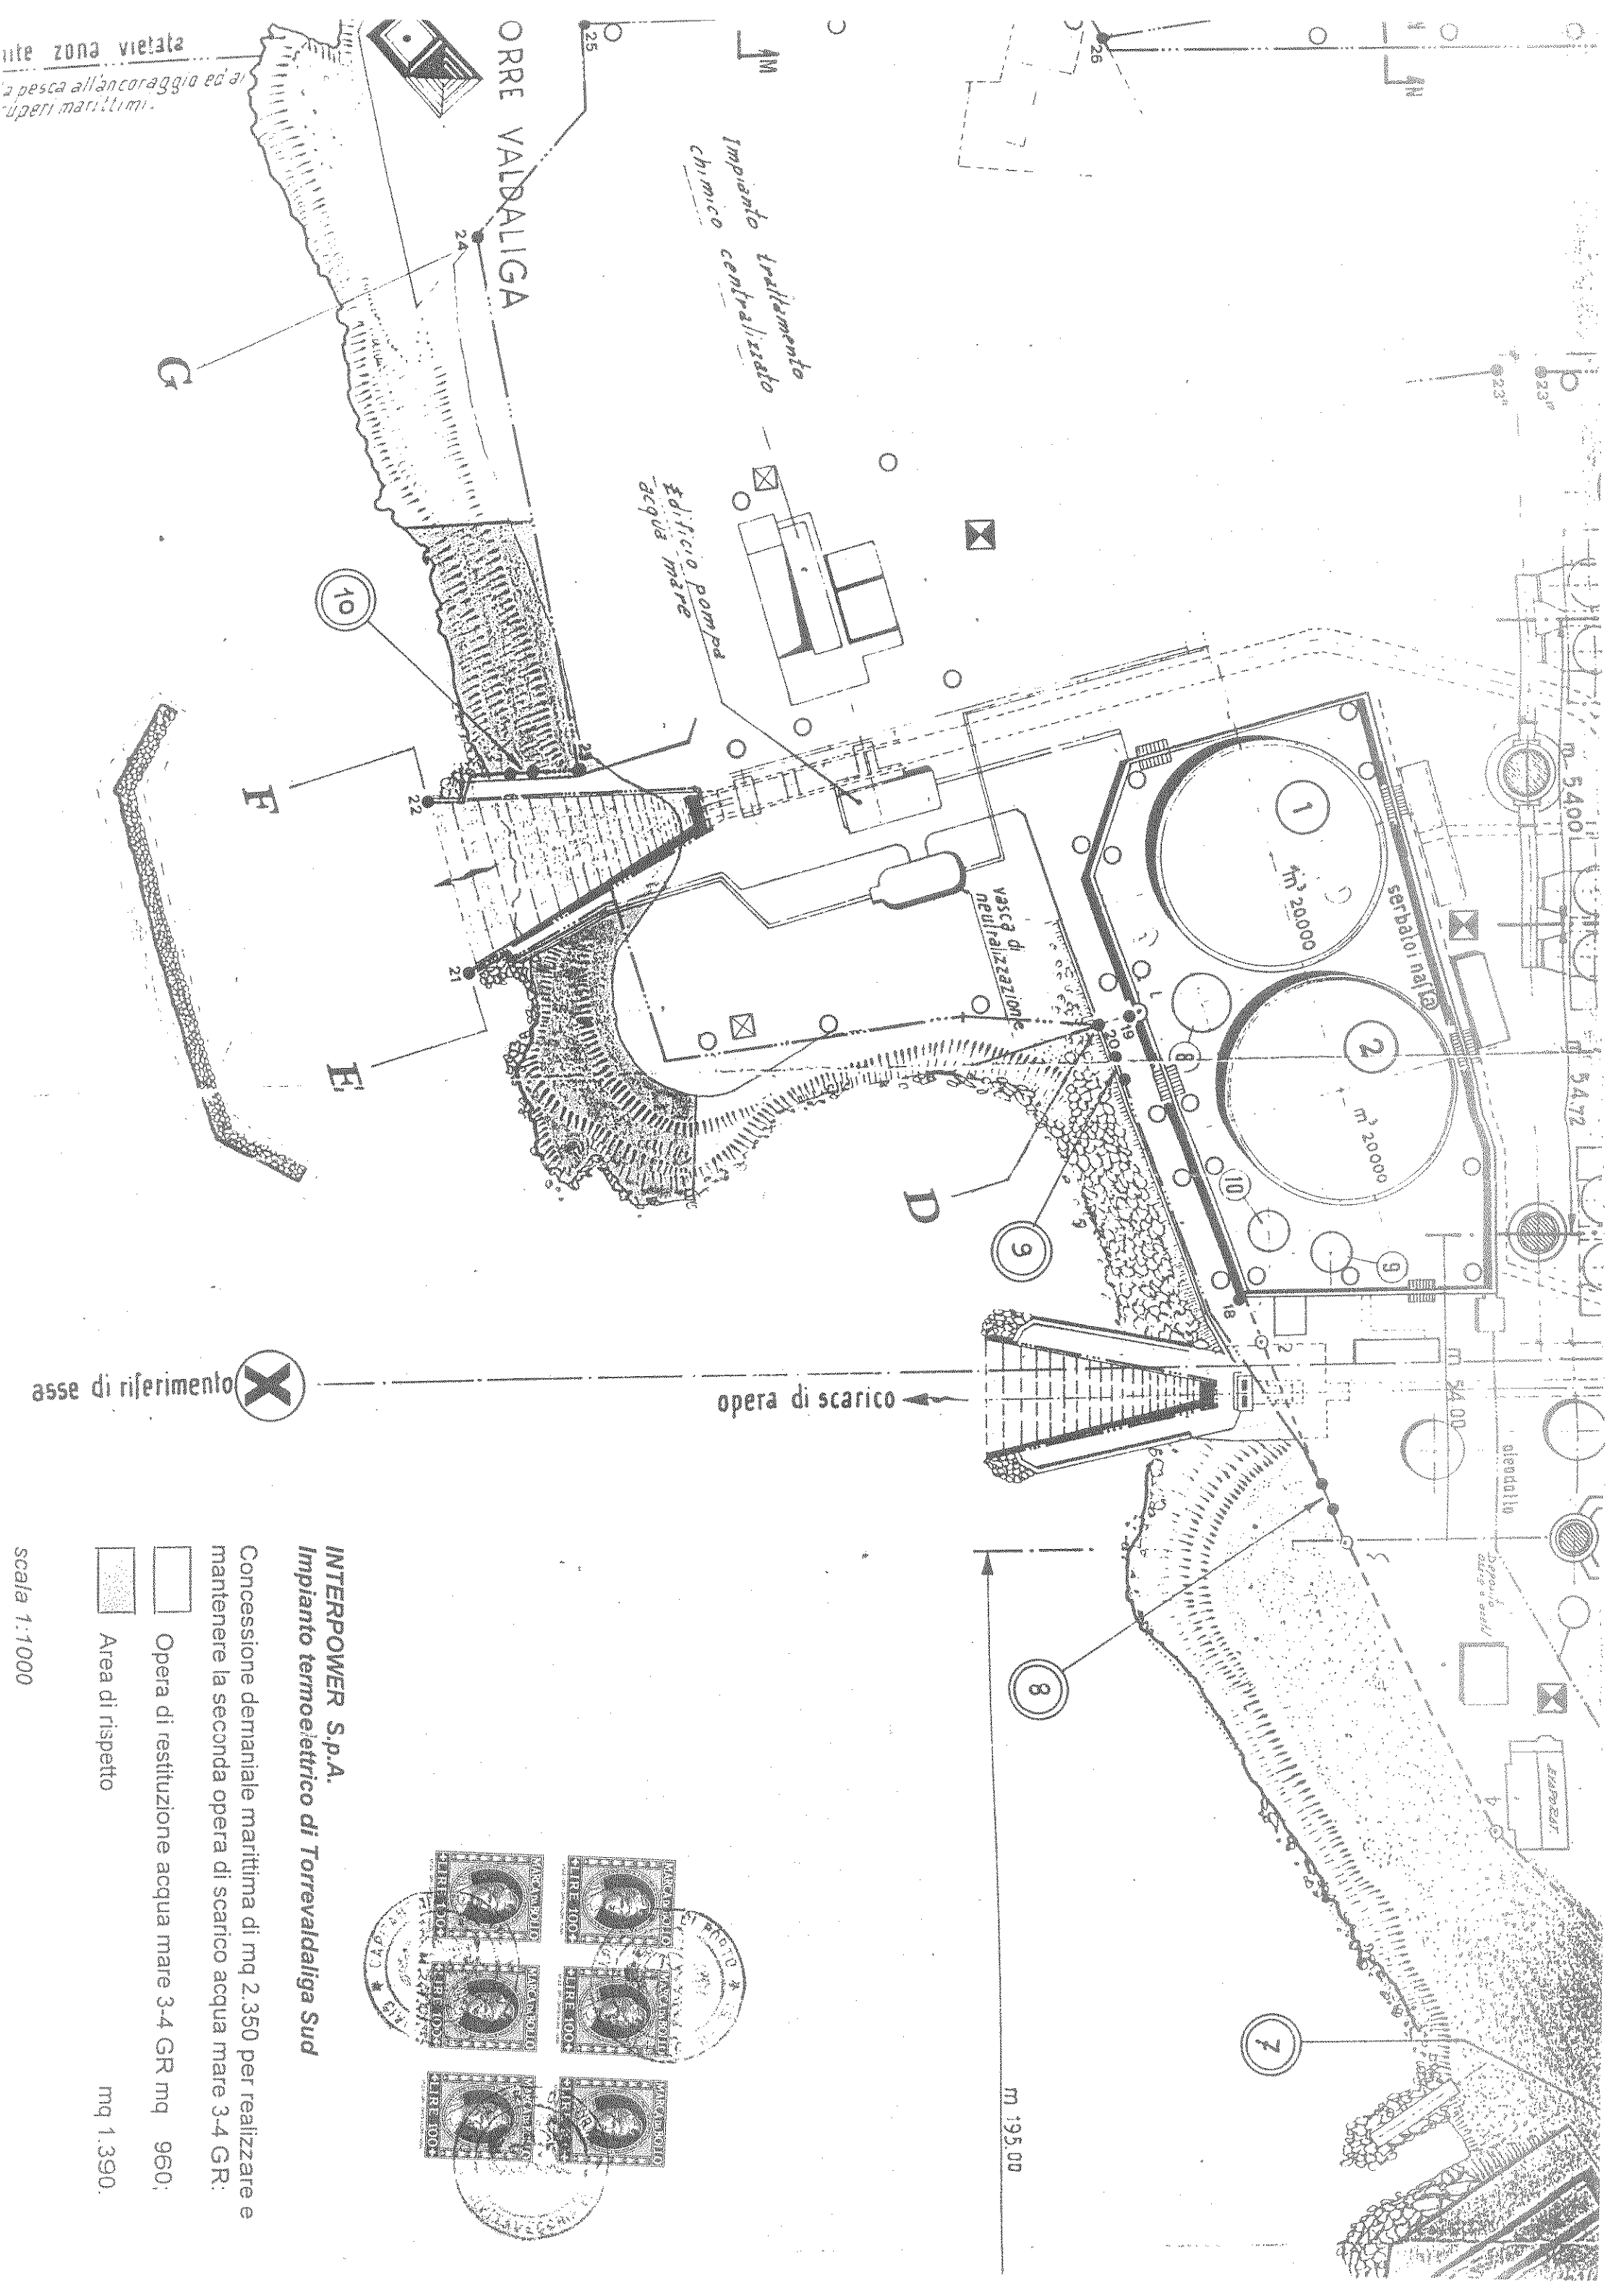

asse di riferimento X

opera di scarico

INTERPOWER S.p.A.
Impianto termoelettrico di Torrevadalliga Sud

Concessione demaniale marittima di mq 2.350 per realizzare e mantenere la seconda opera di scarico acqua mare 3-4 GR:

- Opera di restituzione acqua mare 3-4 GR mq 960.
- ▨ Area di rispetto mq 1.390.

scala 1:1000

