


LEGENDA

- Aree di stoccaggio delle materie prime
- Aree di stoccaggio dei rifiuti
- Percorsi movimentazione prodotti chimici e/o rifiuti
- M** Numero identificativo aree stoccaggio materie prime
- R** Numero identificativo aree stoccaggio rifiuti

INDIVIDUAZIONE DELLE AREE DI STOCCAGGIO MATERIE PRIME E RIFIUTI			
ID N.	DESCRIZIONE	COORDINATA X	COORDINATA Y
M-01	SERBATOIO SODA CAUSTICA	2455127	4540122
M-02	SERBATOIO ACIDO CLORIDRICO	2455125	4540124
M-03	SERB. GASOLIO GRUPPO ELETTROGENO	2455054	4540133
M-04	SERB. GASOLIO MOTOPOMPA ANTINCENDIO	2455099	4540136
M-05	MAGAZZINO	2455134	4540166
M-06	BULK FOSFATI X-101	2455116	4540056
M-07	BULK DEOSSIGENANTE X-102	2455114	4540053
M-08	BULK AMMINE X-103	2455048	4540111
M-09	FUSTO IPOCLORITO DI SODIO (IMPIANTO ACQUA DEMI)	2455040	4540117
M-10	FUSTO IPOCLORITO DI SODIO (IMPIANTO ACQUA DEMI)	2455119	4540121
R-01	AREA RIFIUTI IMPERMEABILIZZATA CON CASSONI E CASSONETTI	2455140	4540181
R-02	DEPOSITO OLI USATI	2455134	4540165
R-03	AREA STRAORDINARIA CON CASSONI PER RIFIUTI PERICOLOSI	2455137	4540084
R-04	VASCA IMPERMEABILIZZATA BA-201 IMPIANTO W/WP	2455022	4540068
R-05	VASCA IMPERMEABILIZZATA BA-203 IMPIANTO W/WP	2455017	4540069
R-06	FOSSA SETTICA IMHDF	2455065	4540145
R-07	FOSSA SETTICA IMHDF	2455028	4540059

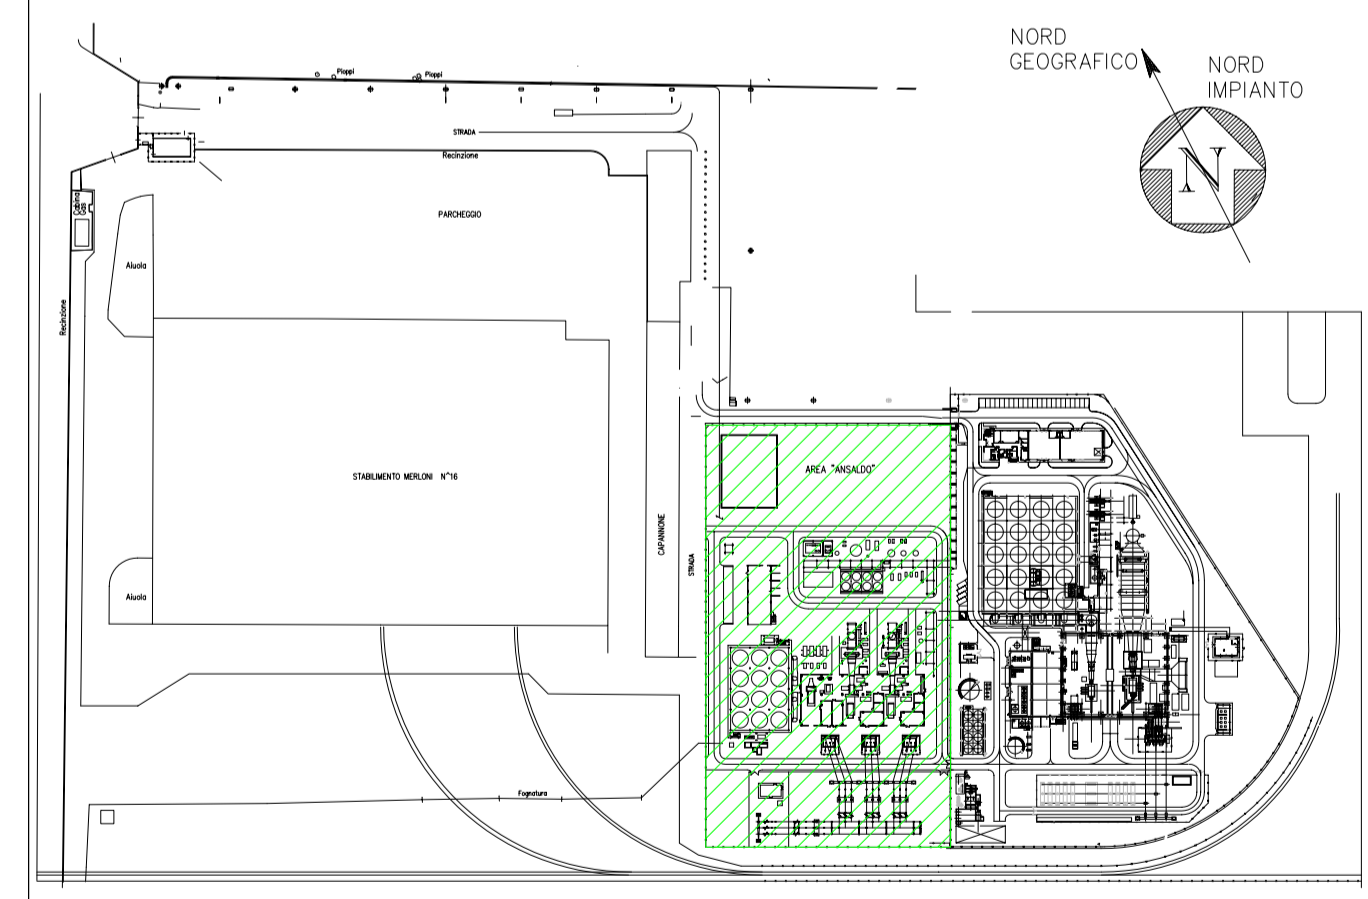

O	28/7/06	EMISSIONE FINALE	S.G.	R.M.	M.Z.
A	06/7/06	PER COMMENTI	S.G.	R.M.	M.Z.
LETTER	DATE	DESCRIPTION	BY	CHD	APP.

APPROVED FOR CONSTRUCTION

**CENTRO ENERGIA TEVEROLA
COGENERATION UNIT
TEVEROLA (CE) - ITALY -**

SCHEDA B22

PLANIMETRIA DELLO STABILIMENTO CON INDIVIDUAZIONE DELLE AREE PER LO STOCCAGGIO DI MATERIE E RIFIUTI

**FOSTER WHEELER ITALIANA S.P.A
ENVIRONMENTAL DIVISION**

THIS DRAWING IS THE PROPERTY OF FOSTER WHEELER ITALIANA AND IS LENT WITHOUT CONSIDERATION OTHER THAN THE BORROWER'S AGREEMENT THAT IT SHALL NOT BE REPRODUCED, COPIED, LENT OR DISPOSED OF DIRECTLY OR INDIRECTLY, NOR USED FOR ANY PURPOSE OTHER THAN THAT FOR WHICH IT IS SPECIFICALLY FURNISHED. THE APPARATUS SHOWN IN THE DRAWING IS COVERED BY PATENTS.

DWG. N° BH0275A-01-04-A1

REV. 0

SCALE 1:500