


Allegato C7


*Nuovi*

Schemi a Blocchi

SCHEMA A BLOCCHI DELL' ATTIVITÀ PRODUTTIVA – SCHEMA GENERALE (1 DI 3)

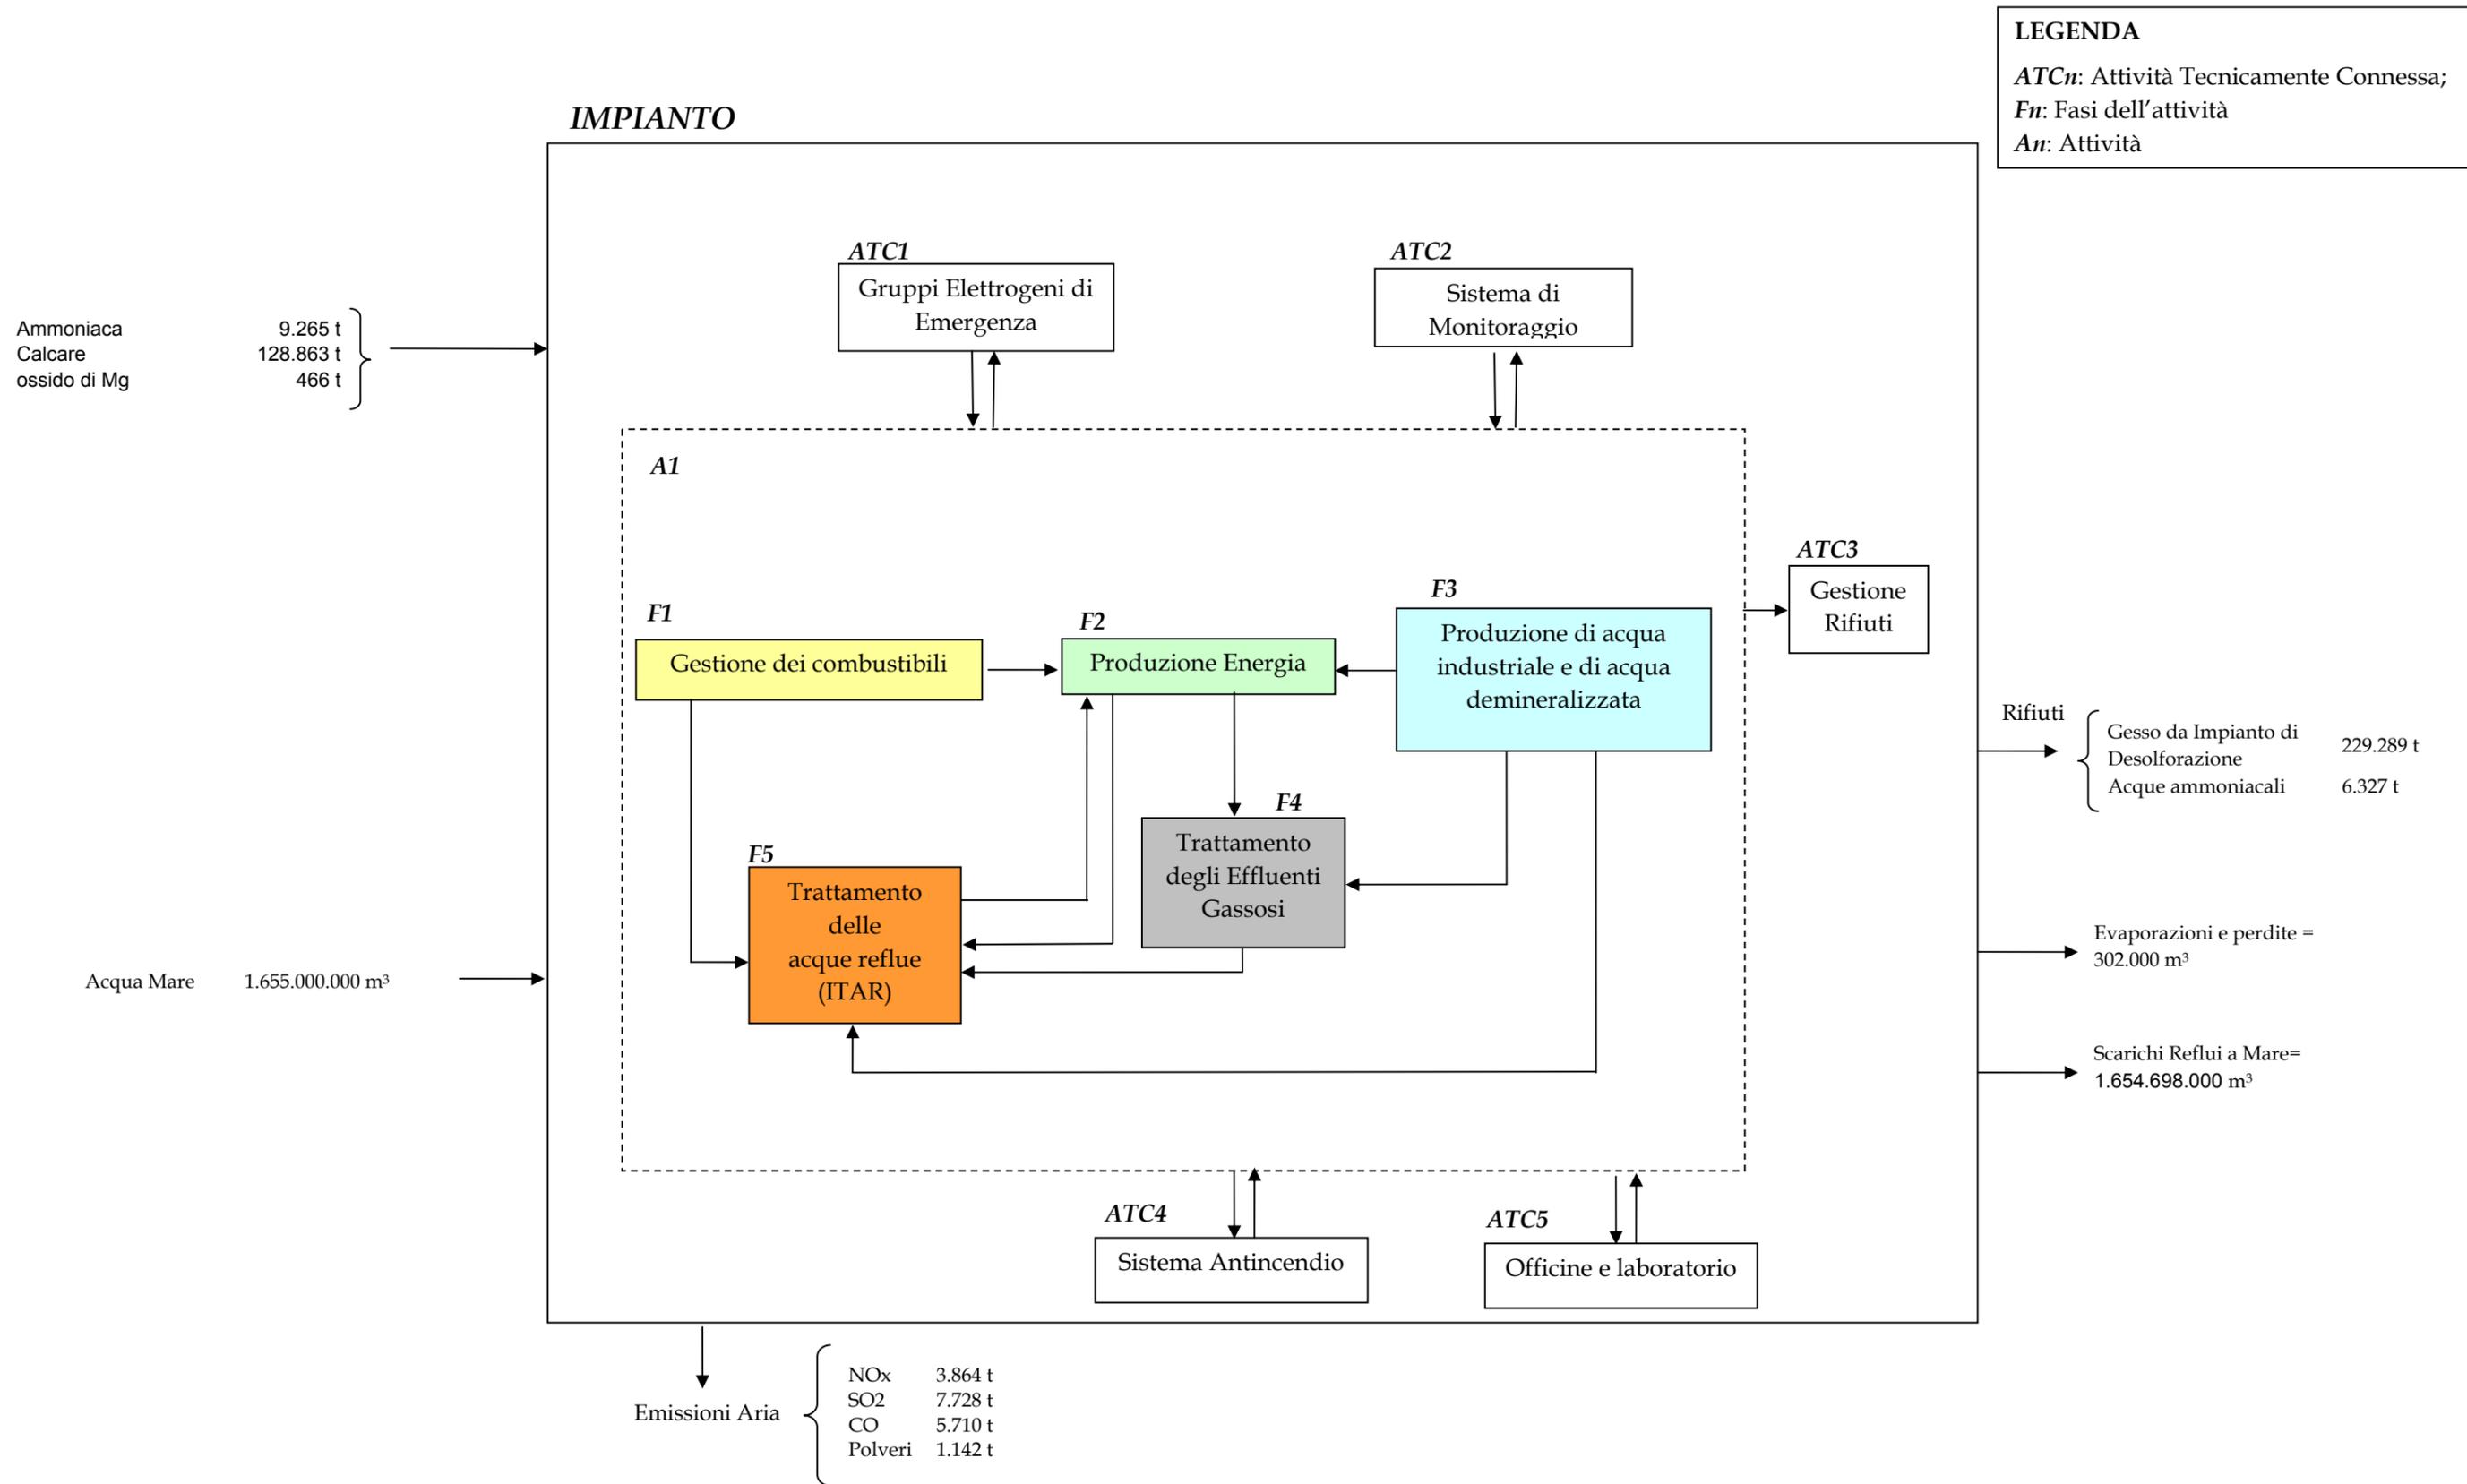

SCHEMA A BLOCCHI DELL' ATTIVITÀ PRODUTTIVA (2 DI 3)- BILANCIO IDRICO

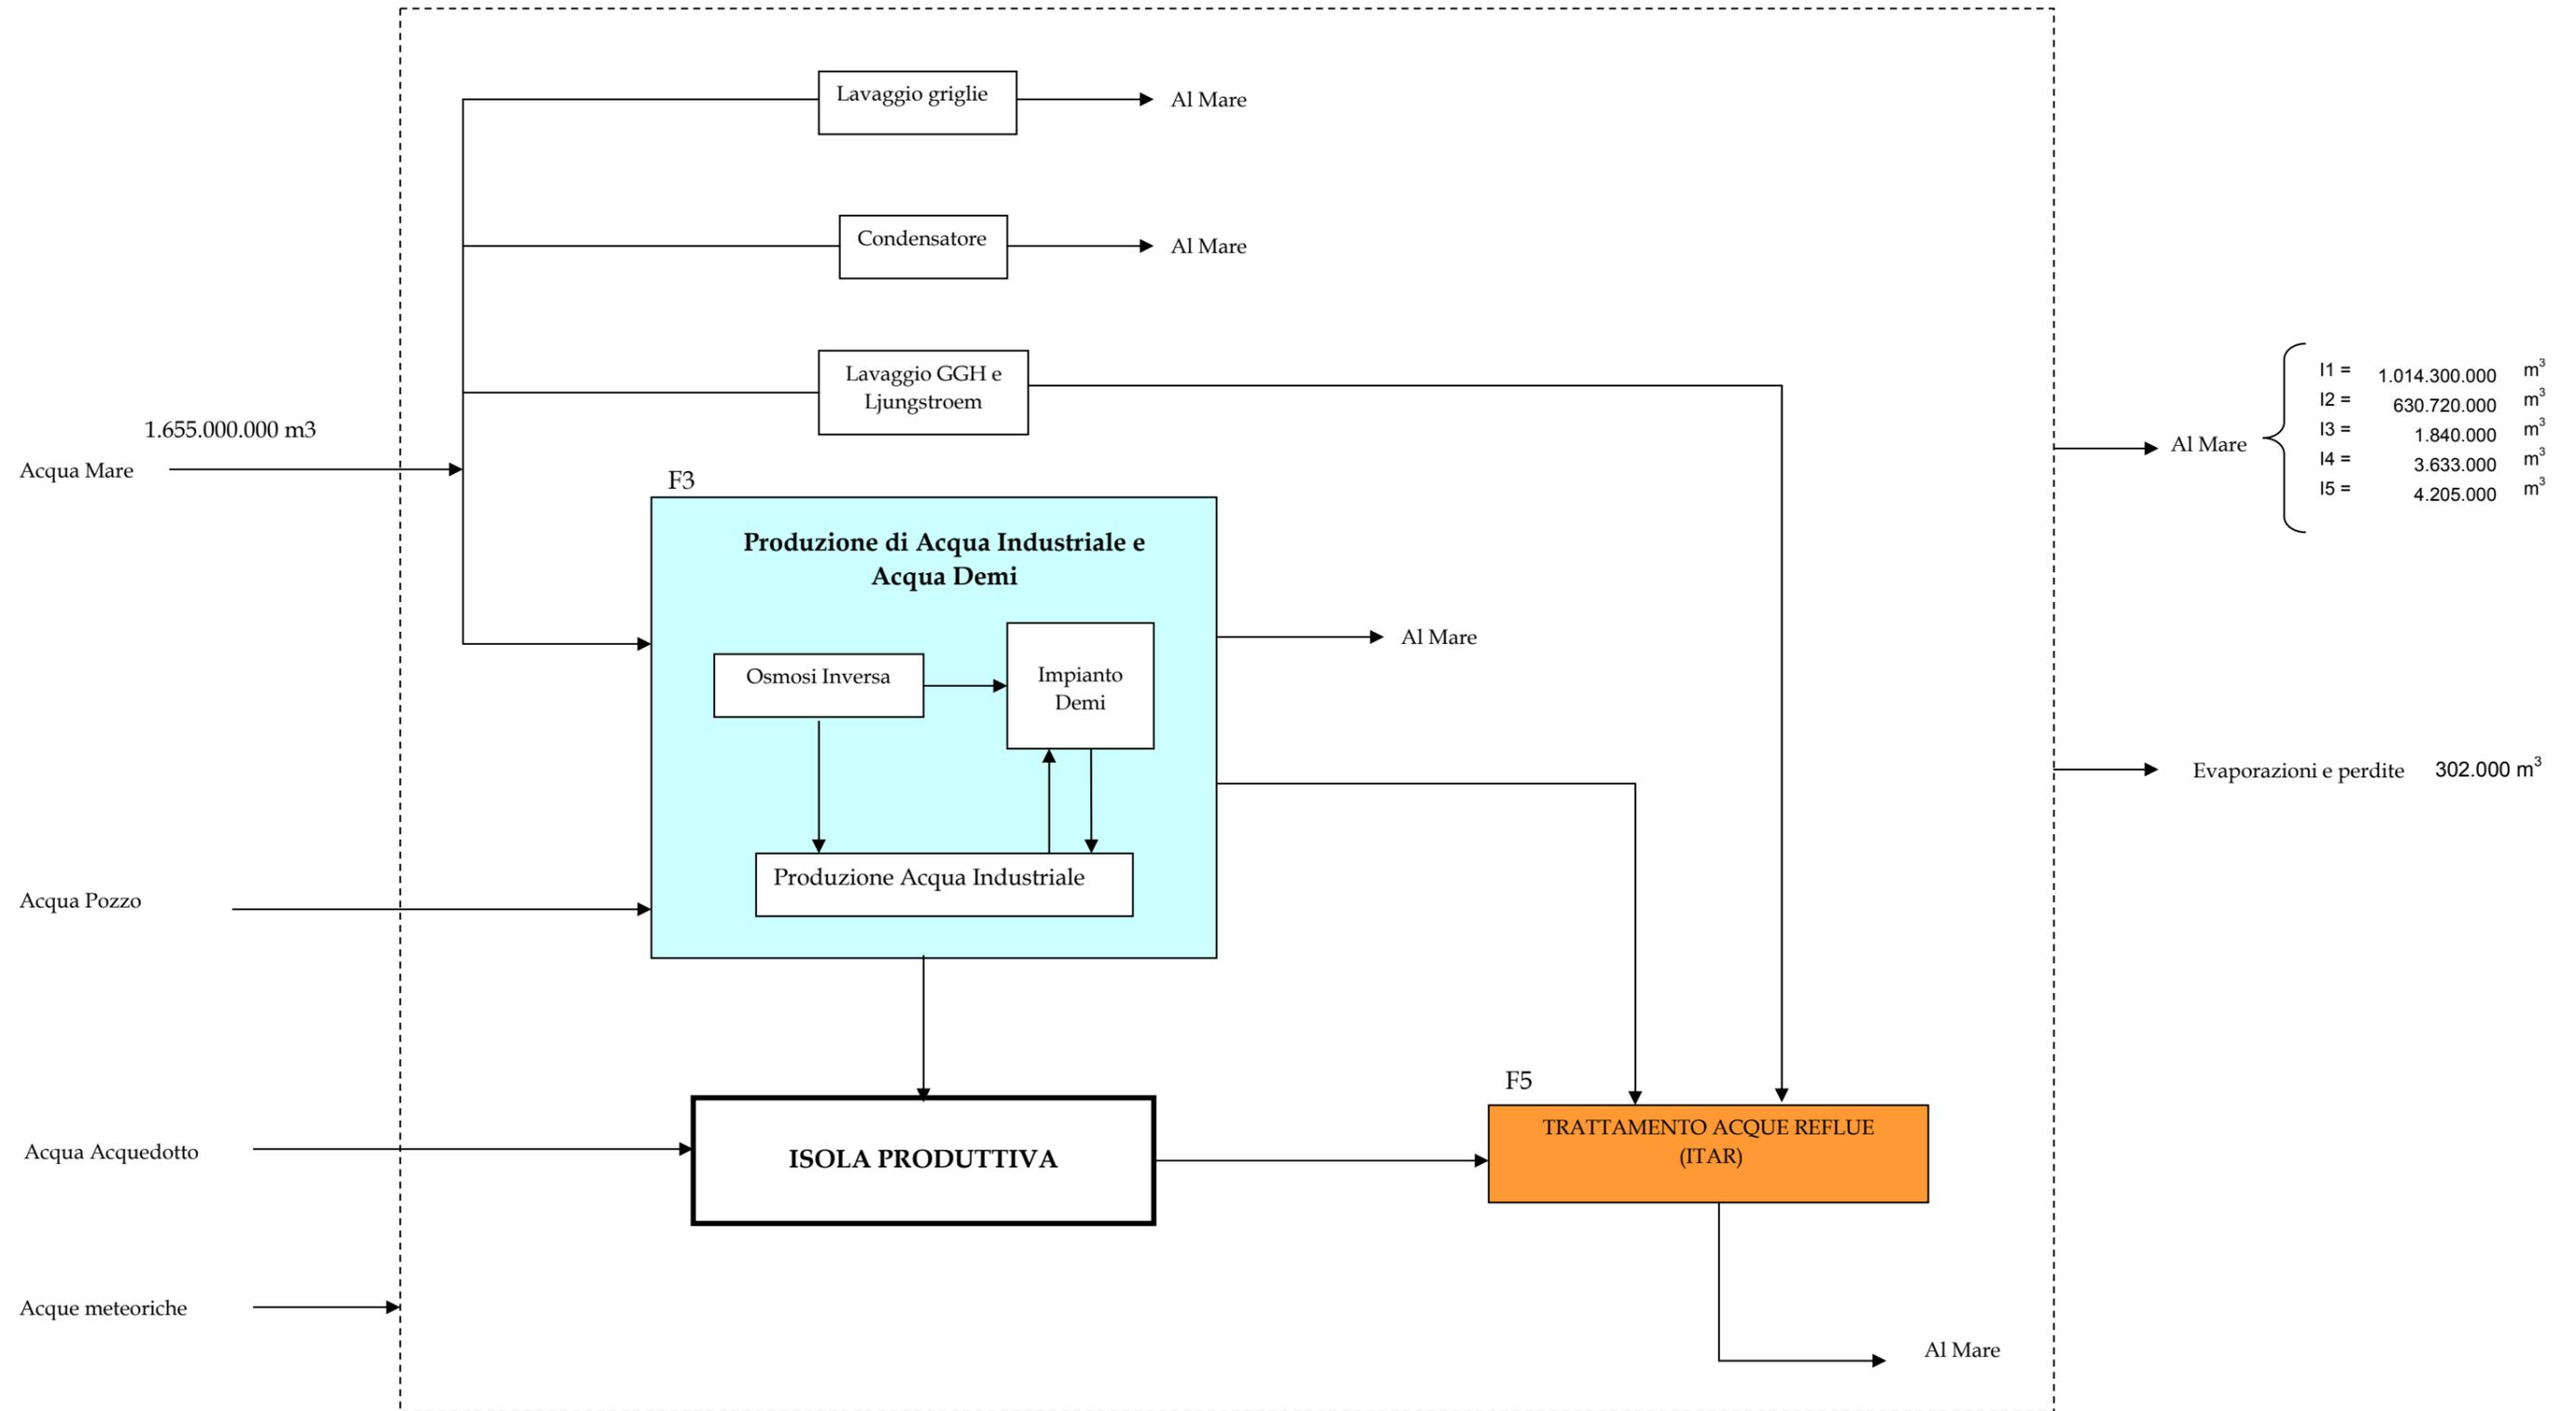

SCHEMA A BLOCCHI DELL' ATTIVITÀ PRODUTTIVA (3 DI 3)- SCHEMA DELLA FASE 4 (TRATTAMENTO EFFLUENTI GASSOSI)

