


LEGENDA SIMBOLOGIA	
	POZZETTO PER RIMOZIONE ACQUA METEORICA
	RETLIO DI TIPO CIVILE
	SCARICO RETLIO IMPIANTO DI DEPURAZIONE N°1
	IMPIANTO DI DEPURAZIONE DEI RETLI DI TIPO CIVILE
	POZZETTO DI SEZIONE PER PRELIEVO CAMPIONI
	FOGNATURA INTERNA RACCOLTA ACQUE METEORICHE
	DIREZIONE DEL FLUSSO DELLA RETE FOGNARA
	POZZETTO CON COPERTURA A GRIGLIA
	POZZETTO CON COPERTURA CIECA
	VALVOLE DI INTERCETTAZIONE NORMALMENTE CHIUSA
	AIUOLA
	RETLIO DI TIPO CIVILE (NUOVO TRACCIO) INTERMATO
	RETLIO DI TIPO CIVILE (NUOVO TRACCIO) AEREO
	FOGNATURA S.I.A.

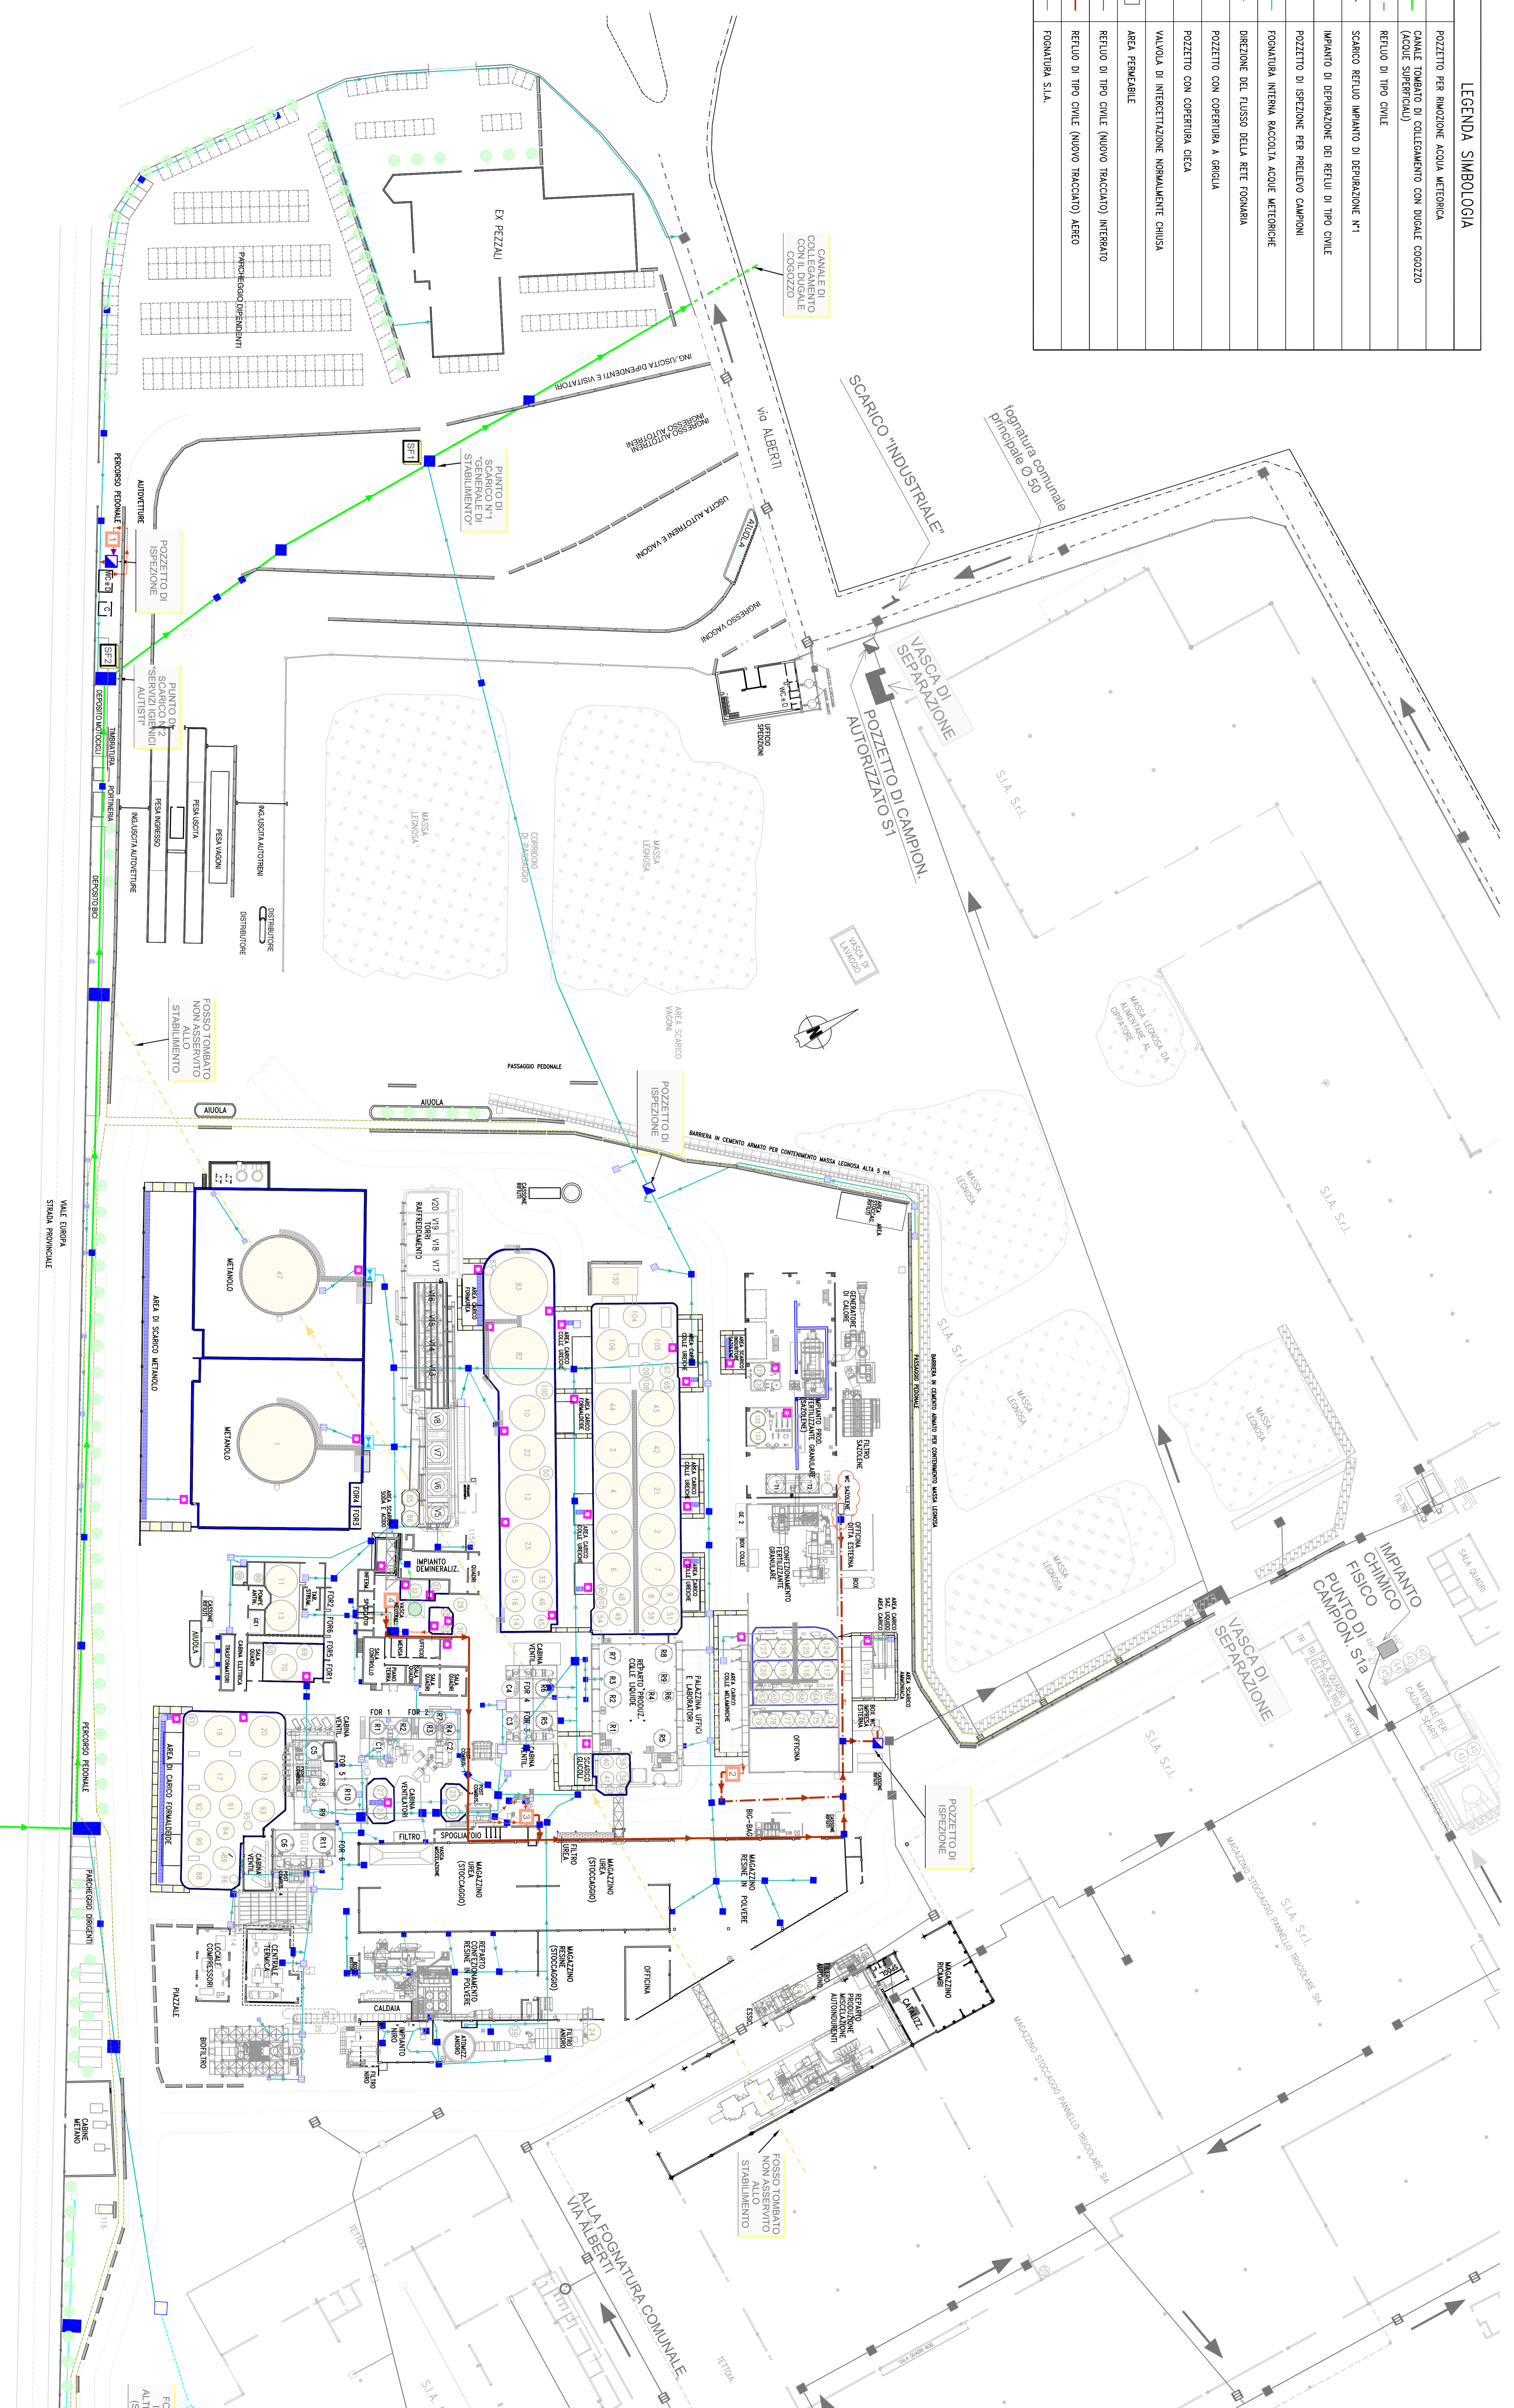

IMPIANTI DI DEPURAZIONE DEI RETLI DI TIPO CIVILE	
1	ZONA INGRESSO STABILIMENTO
2	ZONA PALAZZINA UFFICI E LABORATORI
3	ZONA SPOGLIATORIO - DAVANTI MAGAZZINO UREA
4	ZONA SPOGLIATORIO - DAVANTI IMP. DEMINERALIZZAZIONE

PUNTI DI SCARICO NEL CORPO IDRICO RECTTORE	
S1	PUNTO DI SCARICO
S2	PUNTO DI SCARICO GENERALE DI STABILIMENTO
S2	PUNTO DI SCARICO SERVIZI IGIENICI ADIUTIVI

LEGENDA SIMBOLOGIA GENERALE:	
	ALBERO
	NEW GERSY
	PERCORSO INTERNO
	PISTA CICLABILE E PEDONALE
	BACINO CONTENIMENTO AREA CARICO - SCARICO

