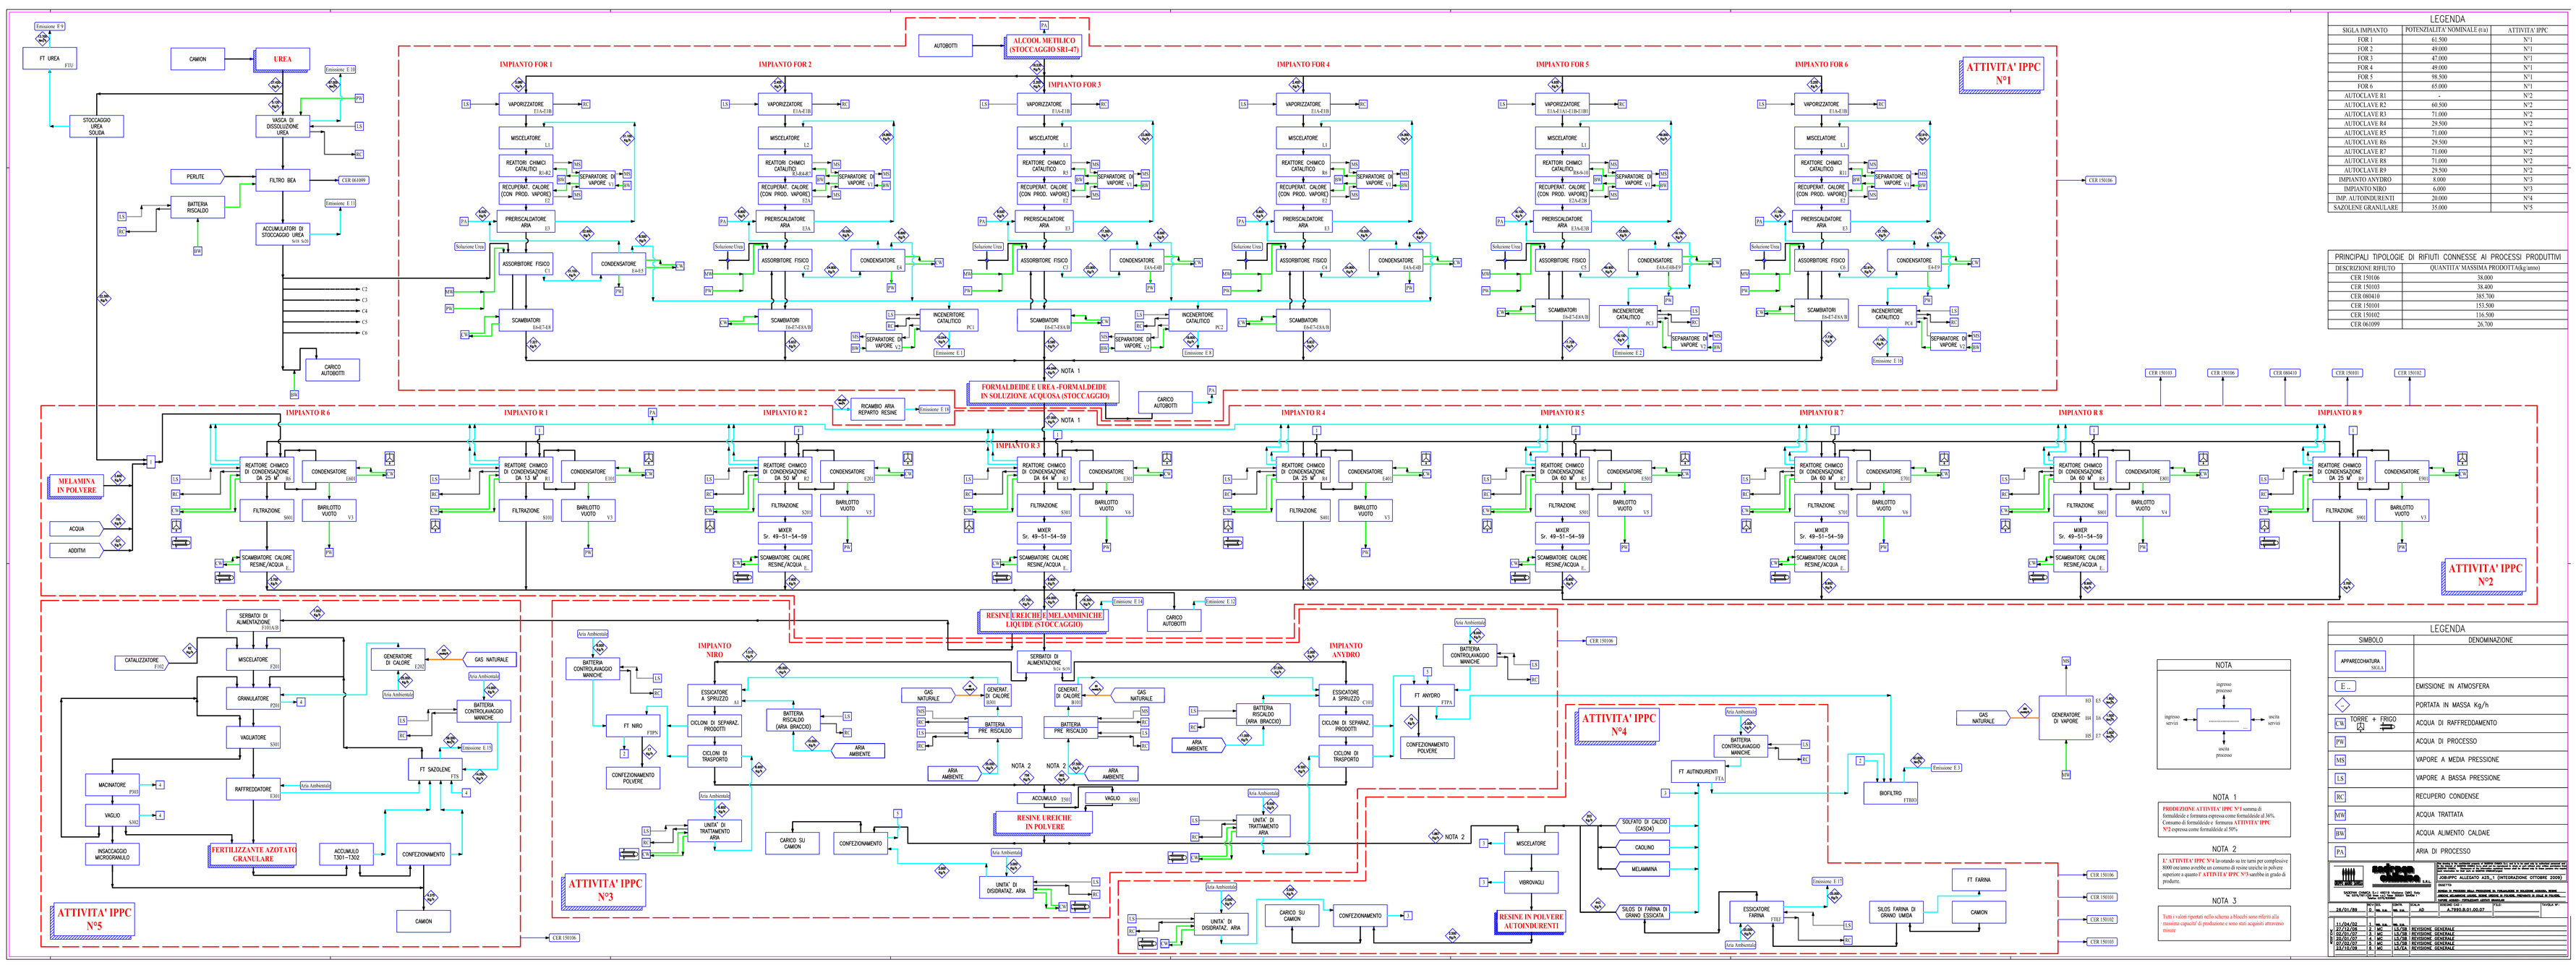

LEGENDA

SIGLA IMPIANTO	POTENZIALITA' NOMINALE (t/a)	ATTIVITA' IPPC
FOR 1	61.500	N°1
FOR 2	49.000	N°1
FOR 3	47.000	N°1
FOR 4	49.000	N°1
FOR 5	98.500	N°1
FOR 6	65.000	N°1
AUTOCLAVE R1	-	N°2
AUTOCLAVE R2	60.500	N°2
AUTOCLAVE R3	71.000	N°2
AUTOCLAVE R4	29.500	N°2
AUTOCLAVE R5	71.000	N°2
AUTOCLAVE R6	29.500	N°2
AUTOCLAVE R7	71.000	N°2
AUTOCLAVE R8	71.000	N°2
AUTOCLAVE R9	29.500	N°2
IMPIANTO ANYDRO	8.000	N°3
IMPIANTO NIRO	6.000	N°3
IMP. AUTOINDURENTI	20.000	N°4
SAZOLENE GRANULARE	35.000	N°5

PRINCIPALI TIPOLOGIE DI RIFIUTI CONNESSE AI PROCESSI PRODUTTIVI

DESCRIZIONE RIFIUTO	QUANTITA' MASSIMA PRODOTTA(kg/anno)
CER 150106	38.000
CER 150103	38.400
CER 080410	385.700
CER 150101	153.500
CER 150102	116.500
CER 061099	26.700

LEGENDA

SIMBOLO	DENOMINAZIONE
APPARECCHIATURA SIGLA	
E...	EMISSIONE IN ATMOSFERA
	PORTATA IN MASSA Kg/h
T°R	ACQUA DI RAFFREDDAMENTO
PW	ACQUA DI PROCESSO
MS	VAPORE A MEDIA PRESSIONE
LS	VAPORE A BASSA PRESSIONE
RC	RECUPERO CONDENSE
MW	ACQUA TRATTATA
BW	ACQUA ALIMENTO CALDAIE
PA	ARIA DI PROCESSO

NOTA

ingresso processo — uscita servizi — ingresso servizi — uscita processo

NOTA 1

PRODUZIONE ATTIVITA' IPPC N°1 somma di formaldeide e formurea espressa come formaldeide al 36%. Consumo di formaldeide e formurea **ATTIVITA' IPPC N°2** espressa come formaldeide al 50%

NOTA 2

L' ATTIVITA' IPPC N°4 lavorando su tre turni per complessive 8000 ore/anno avrebbe un consumo di resine ureiche in polvere superiore a quanto l' **ATTIVITA' IPPC N°3** sarebbe in grado di produrre.

NOTA 3

Tutti i valori riportati nello schema a blocchi sono riferiti alla massima capacita' di produzione e sono stati acquisiti attraverso misure

REV	DATA	DISEGNATO	CONTROLLATO	APPROVATO	DESCRIZIONE
1	21/04/08	E. Ne.	Ma. Ma.	Ma. Ma.	REVISIONE GENERALE
2	30/10/12	E. Ne.	Ma. Ma.	Ma. Ma.	REVISIONE GENERALE
3	20/12/17	E. MC.	Ma. Ma.	Ma. Ma.	REVISIONE GENERALE
4	20/12/27	E. MC.	Ma. Ma.	Ma. Ma.	REVISIONE GENERALE
5	22/12/28	E. MC.	Ma. Ma.	Ma. Ma.	REVISIONE GENERALE

24/01/09	E. Ne. ve. ca. AD
FORMALDEIDE E UREA - FORMALDEIDE IN SOLUZIONE ACQUOSA (STOCCAGGIO)	
ALCOOL METILICO (STOCCAGGIO SR1-47)	
UREA	
A.7850.0.01.00.07	