

NOTA: FASE RILEVANTE B NELLO SCHEMA A
BLOCCHI ALLEGATO A25_1.1

STOCCAGGIO
UREA
SOLIDA

VEDI ALLEGATO A25_1.1

MELAMINA
IN POLVERE

ACQUA




ADDITIVI

FORMALDEIDE E UREA-FORMALDEIDE
IN SOLUZIONE ACQUOSA (STOCCAGGIO)

ATTIVITA' IPPC N°1

C1

NOTA 1

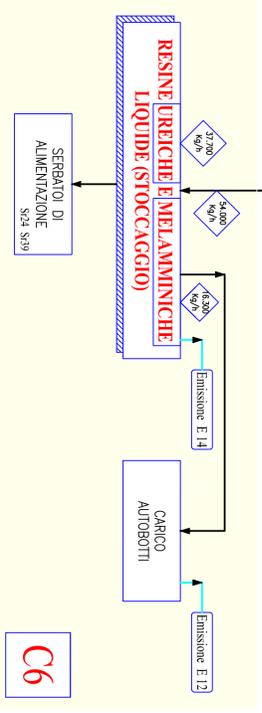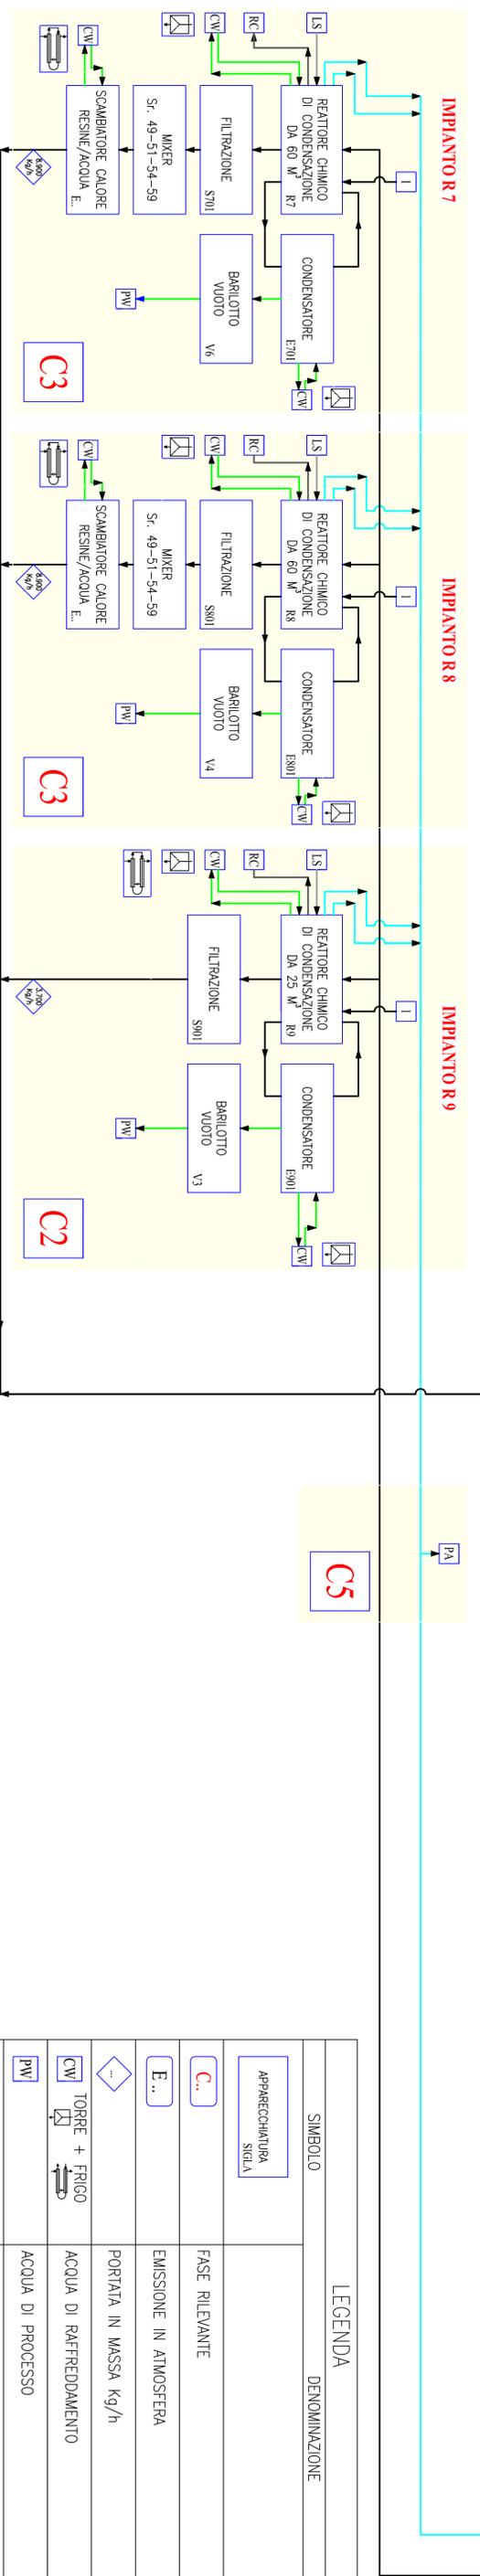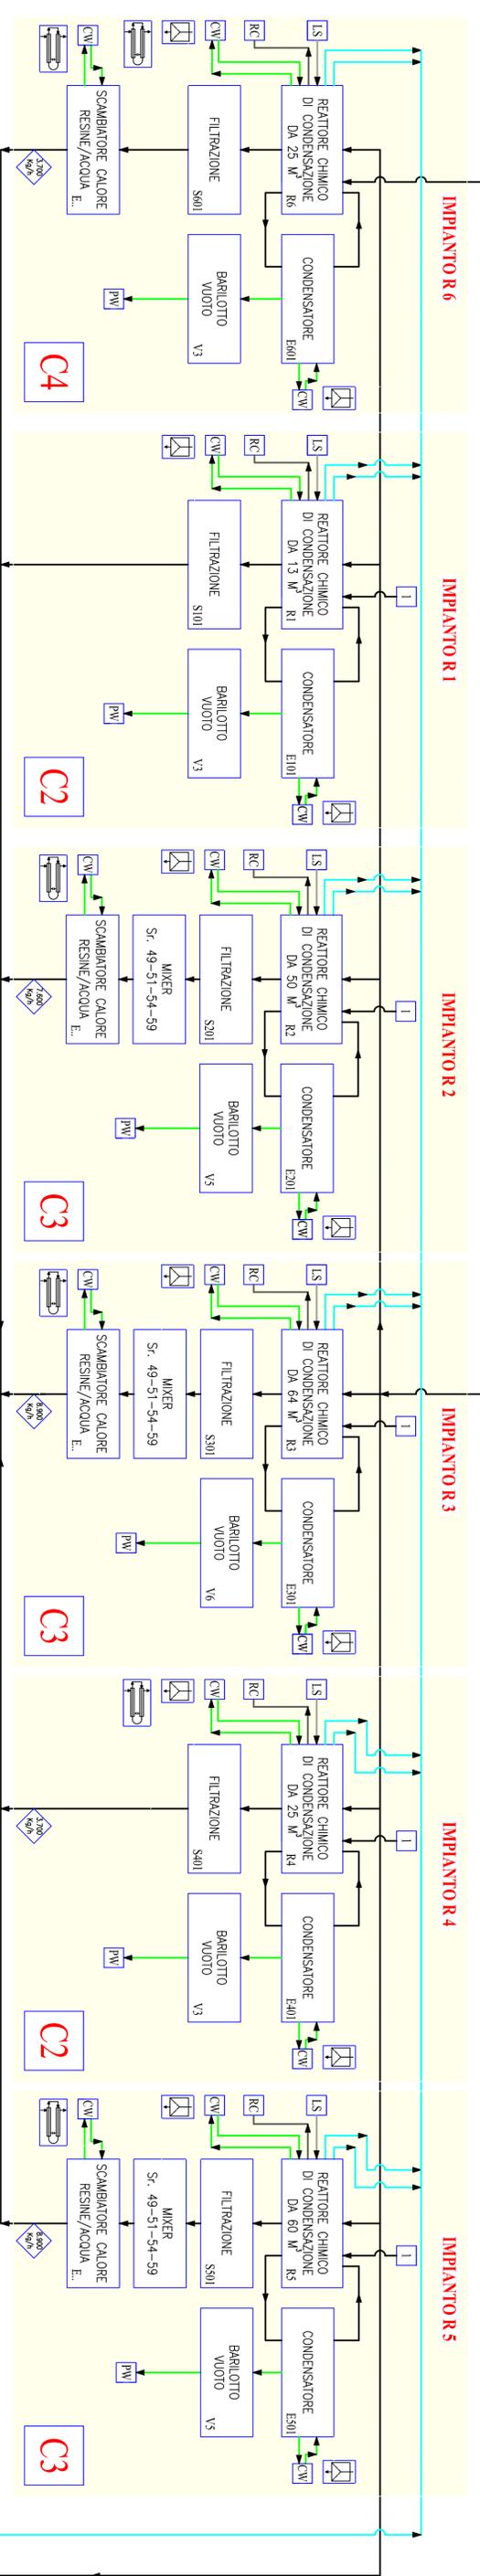

PA

C5

SIMBOLO		DENOMINAZIONE	
Apparecchiatura sigla	C.	Apparecchiatura sigla	
E..	E..	FASE RILEVANTE	
...	...	EMISSIONE IN ATMOSFERA	
TORRE + FRIGO		PORTATA IN MASSA Kg/h	
CW		ACQUA DI RAFFREDDAMENTO	
PW		ACQUA DI PROCESSO	
MS		VAPORE A MEDIA PRESSIONE	
LS		VAPORE A BASSA PRESSIONE	
RC		RECUPERO CONDENSE	
MW		ACQUA TRATTATA	
BW		ACQUA ALIMENTO CALDAIE	
PA		ARIA DI PROCESSO	

ATTIVITA' IPPC
N°2

Tutti i valori riportati nello schema a blocchi sono riferiti alla massima capacità di produzione e sono stati acquisiti attraverso misure

PRODUZIONE ATTIVITA' IPPC N°1 somma di formaldeide e formica espressi come formaldeide al 36%.
Consumo di formaldeide e formica ATTIVITA' IPPC N°2 espressi come formaldeide al 50%

NOTA 1

		SCHEMA DI PROCESSO DELLA PRODUZIONE DI: RESINE UREICHE E MELAMINICHE LIQUIDE	
15/02/07 23/10/09	REVISOR MC	SCALA LS/EA	DATA 01/02/07
15/02/07 23/10/09		REVISIONE GENERALE	