




ALLEGATO AL PUNTO 11




A world of
capabilities
delivered locally

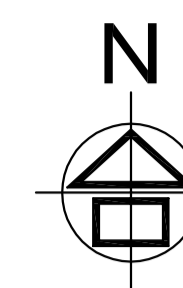

Legenda

- Complesso
- Serbatoio
- Camino

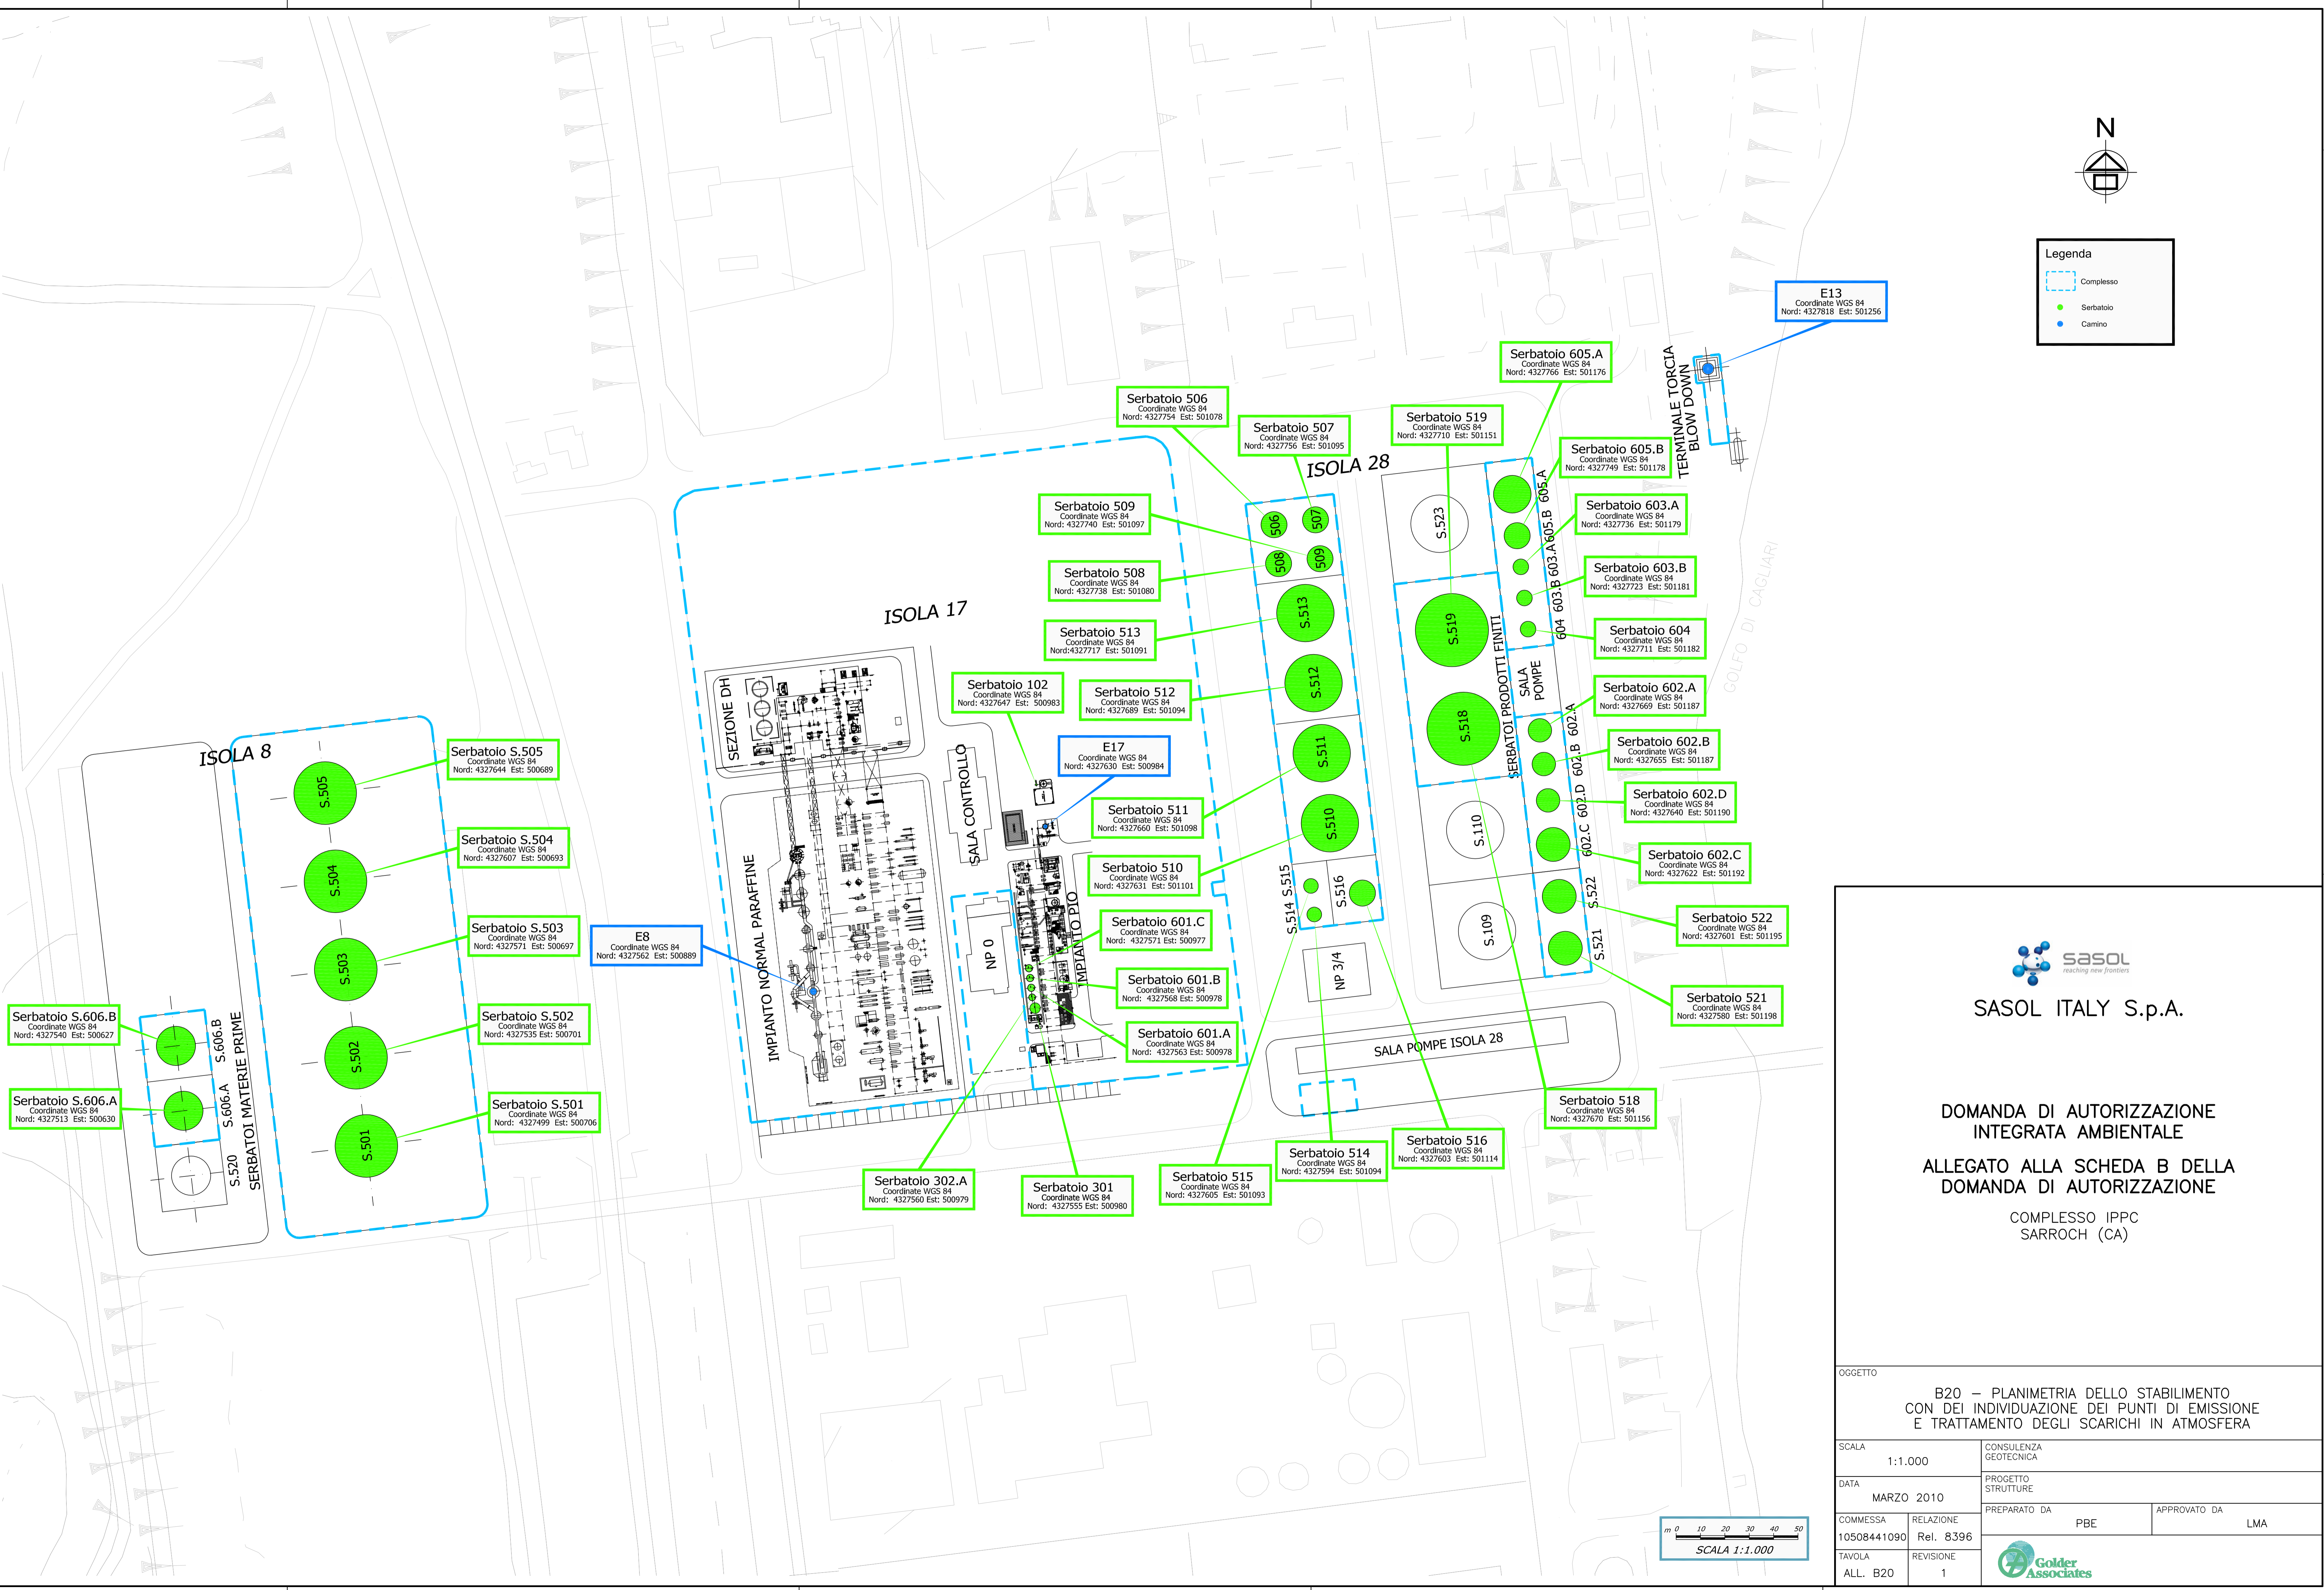



SASOL ITALY S.p.A.

DOMANDA DI AUTORIZZAZIONE INTEGRATA AMBIENTALE

ALLEGATO ALLA SCHEDA B DELLA DOMANDA DI AUTORIZZAZIONE

COMPLESSO IPPC SARROCH (CA)

OGGETTO			
B20 - PLANIMETRIA DELLO STABILIMENTO CON DEI INDIVIDUAZIONE DEI PUNTI DI EMISSIONE E TRATTAMENTO DEGLI SCARICHI IN ATMOSFERA			
SCALA	1:1.000	CONSULENZA GEOTECNICA	
DATA	MARZO 2010	PROGETTO STRUTTURE	
COMMESSA	10508441090	PREPARATO DA	APPROVATO DA
TAVOLA	ALL. B20	RELAZIONE	LMA
		REVISIONE	
		1	

