




ALLEGATO b) AL PUNTO 28




A world of
capabilities
delivered locally

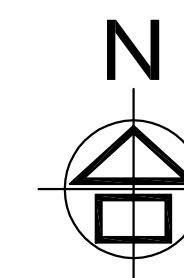


Legenda

- Complesso
- Deposito temporaneo rifiuti
- Stoccaggio materie prime
- Stoccaggio prodotti
- Stoccaggio intermedi

Serbatoi serie 500 di proprietà di Polimeri Europa
 Serbatoi serie 600 di proprietà di Sasol Italy

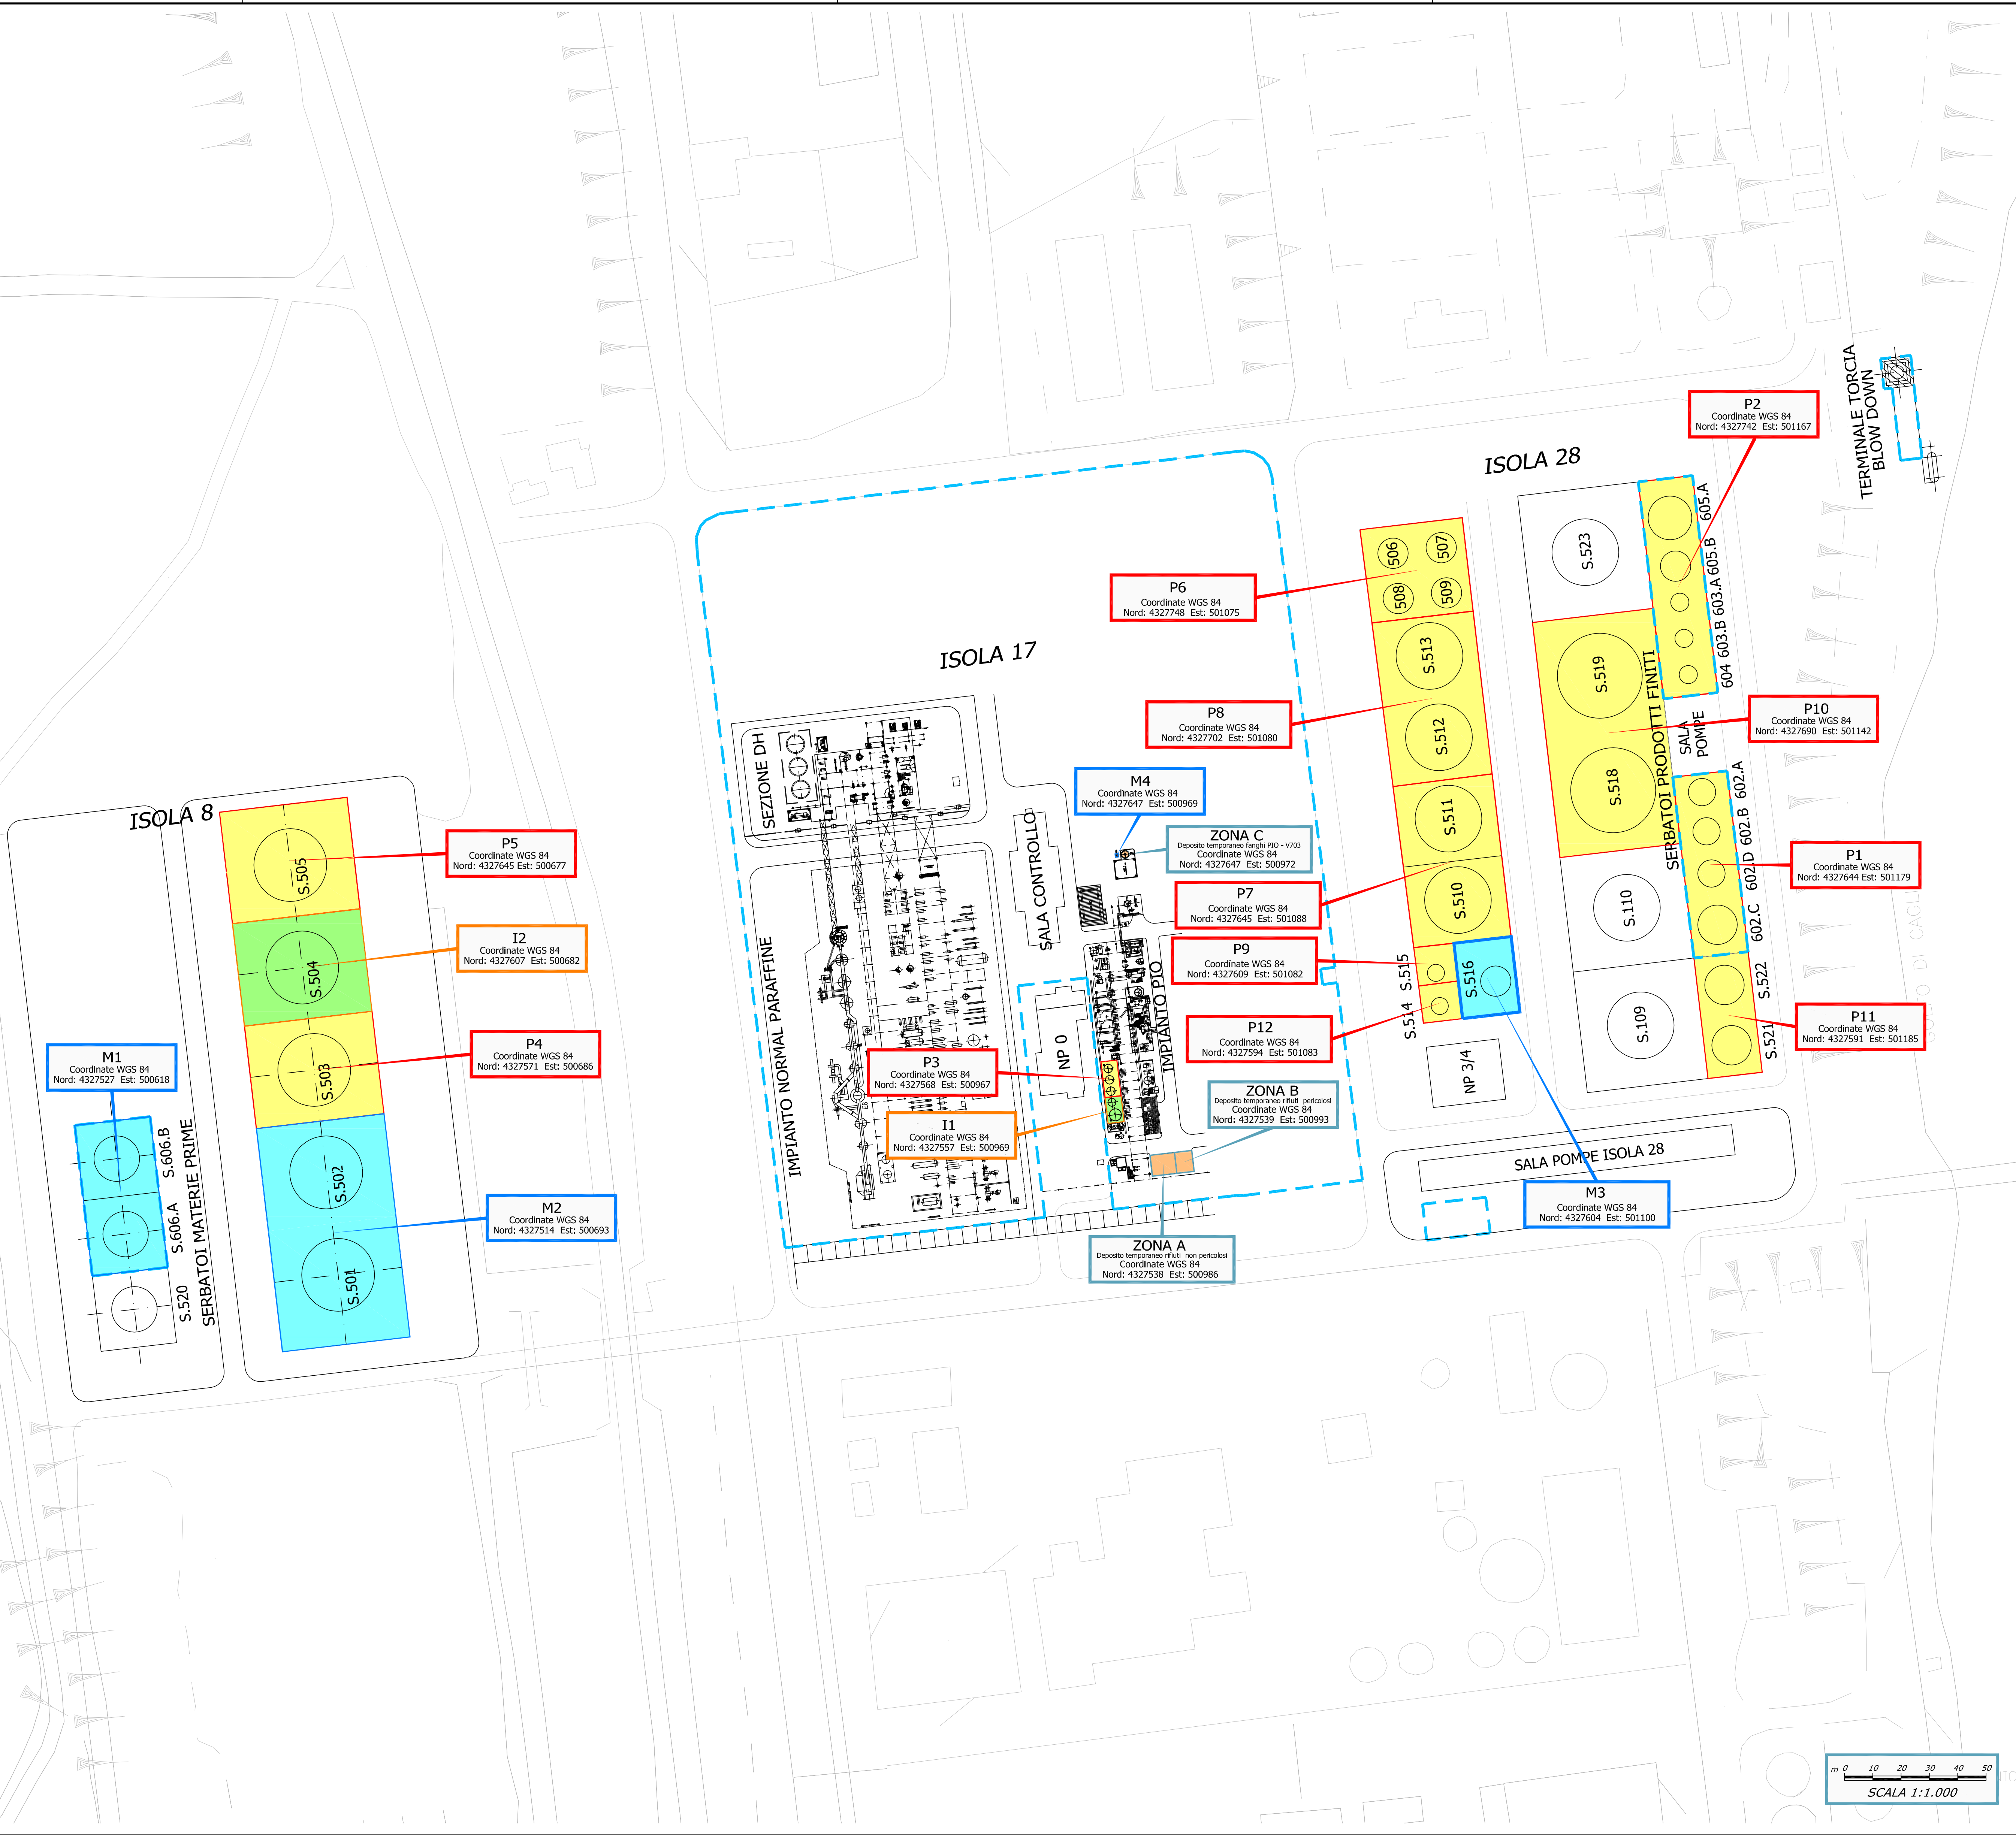




SASOL ITALY S.p.A.

DOMANDA DI AUTORIZZAZIONE INTEGRATA AMBIENTALE

ALLEGATO ALLA SCHEDA B DELLA DOMANDA DI AUTORIZZAZIONE

COMPLESSO IPPC SARROCH (CA)

OGGETTO			
PLANIMETRIA DELLO STABILIMENTO CON INDIVIDUAZIONE DELLE AREE PER LO STOCCAGGIO DI MATERIE E RIFIUTI			
SCALA	1:1.000	CONSULENZA GEOTECNICA	
DATA	MARZO 2010	PROGETTO STRUTTURE	
COMMESSA	RELAZIONE	PREPARATO DA	APPROVATO DA
10508441090	Rel. 8396	RGA	LMA
TAVOLA	REVISIONE		
ALL. B22	0		

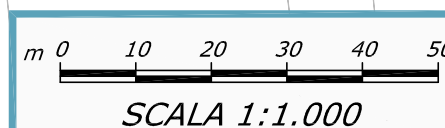

SCALA 1:1.000

