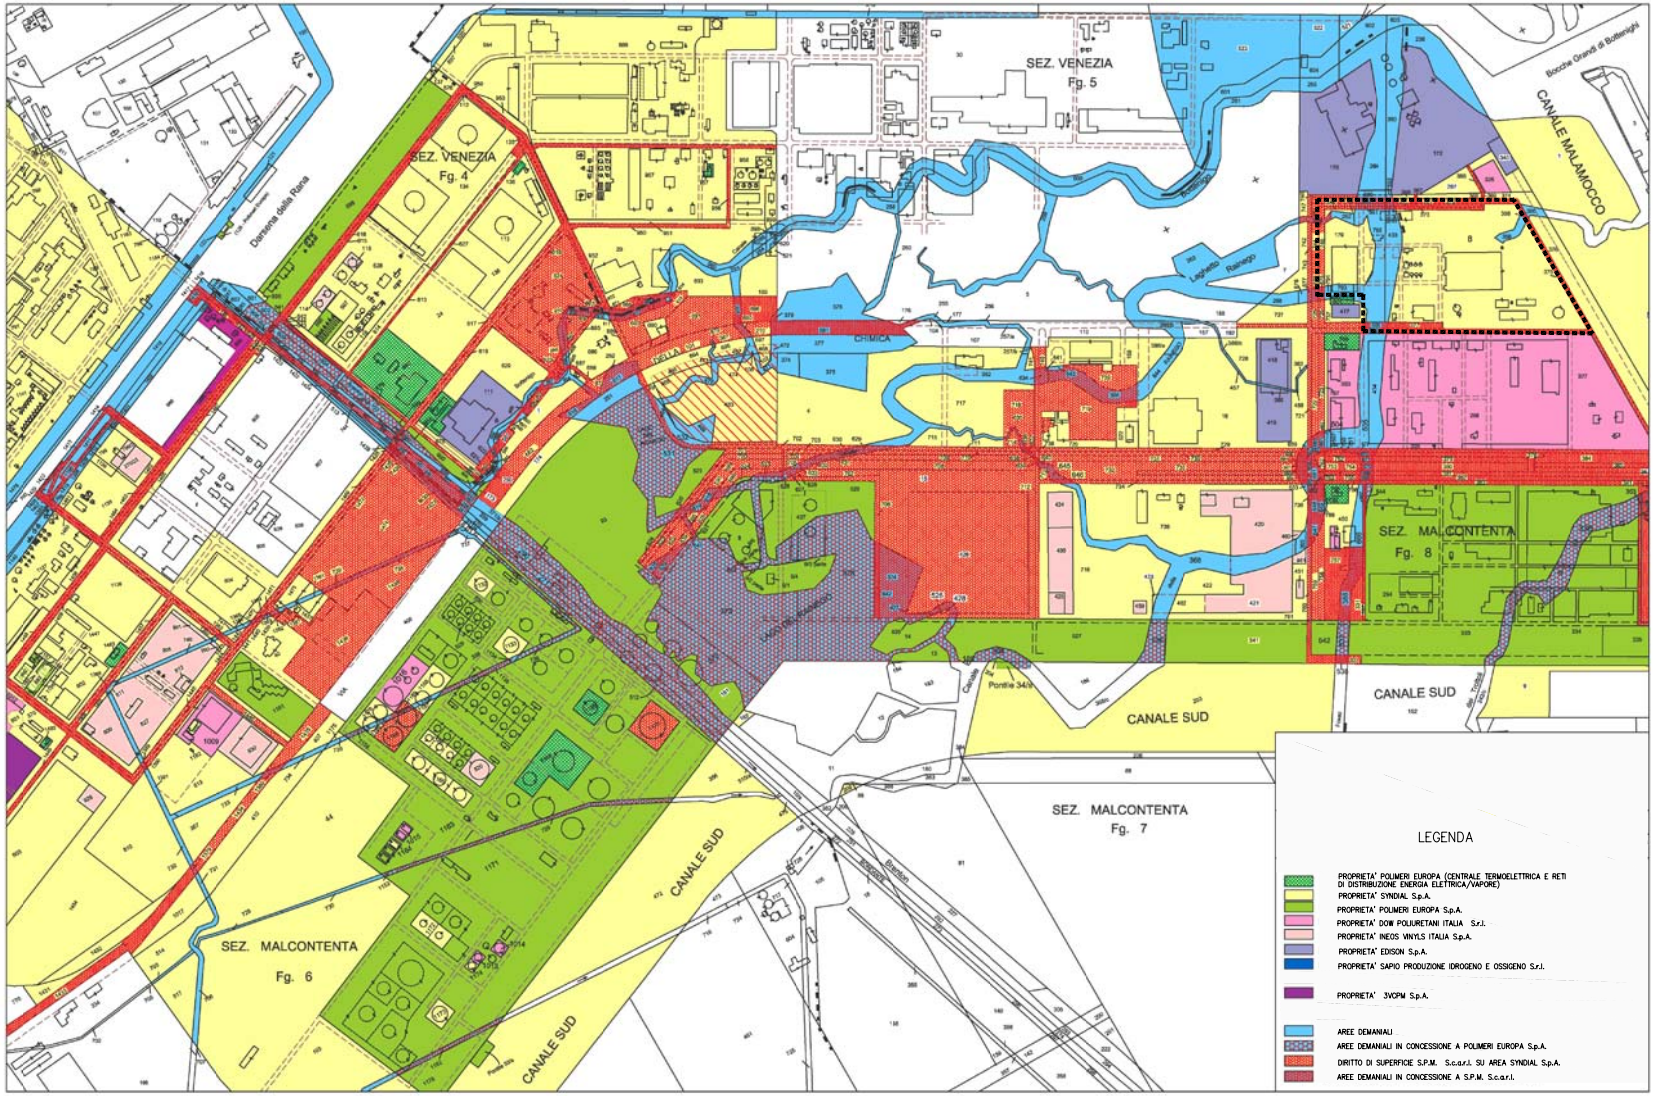

ESTRATTO MAPPA CATASTALE

DATI CATASTALI

Comune di VENEZIA

Sezione di MALCONTENTA

- Fg. N.7

  Mappali n. 749-737-179

  (262-433-791-793-795 tutti Demanio Incluso)

- Fg. N.8

  Mappali n. 8 - (358 Demanio Incluso)

REPARTO CLORO-SODA CS23/25

N°	DATA DATE	DESCRIZIONE DESCRIPTION	DISEGNATO PREPARED	APPROVATO APPROVED
3				
2				
1				
0	DIC.06	EMESSO PER AUTORIZZAZIONE INTEGRATA AMBIENTALE	ZAFFALON	

REVISIONI

Syndial S.p.A.
Attività Diversificate
STAB. di P.MARGHERA

Il presente disegno e' di proprieta' della Syndial S.p.A. Senza autorizzazione scritta dalla stessa non potra' essere comunque utilizzato per la costruzione dell'oggetto rappresentato, ne venire comunicato a terzi o riprodotto. La società proprietaria tutela i propri diritti a ripiena di legge.

U.E.	N° PROGRESSIVO	N° Fg.
PM	48295	002

REV.	REPARTO	C.T.
.0	CS	

U.D.	DATA	S.C.T.
PM	DIC.06	

TITOLO

AREA SITO PETROLCHIMICO MULTISOCIETARIO DI P.TO MARGHERA

STRALCIO MAPPA CATASTALE

SCALA:	SOSTITUITO DA:	SOSTITUISCE IL:	DISEGNATO	APPROVATO
1:4000	.	.	G.ZAFFALON	