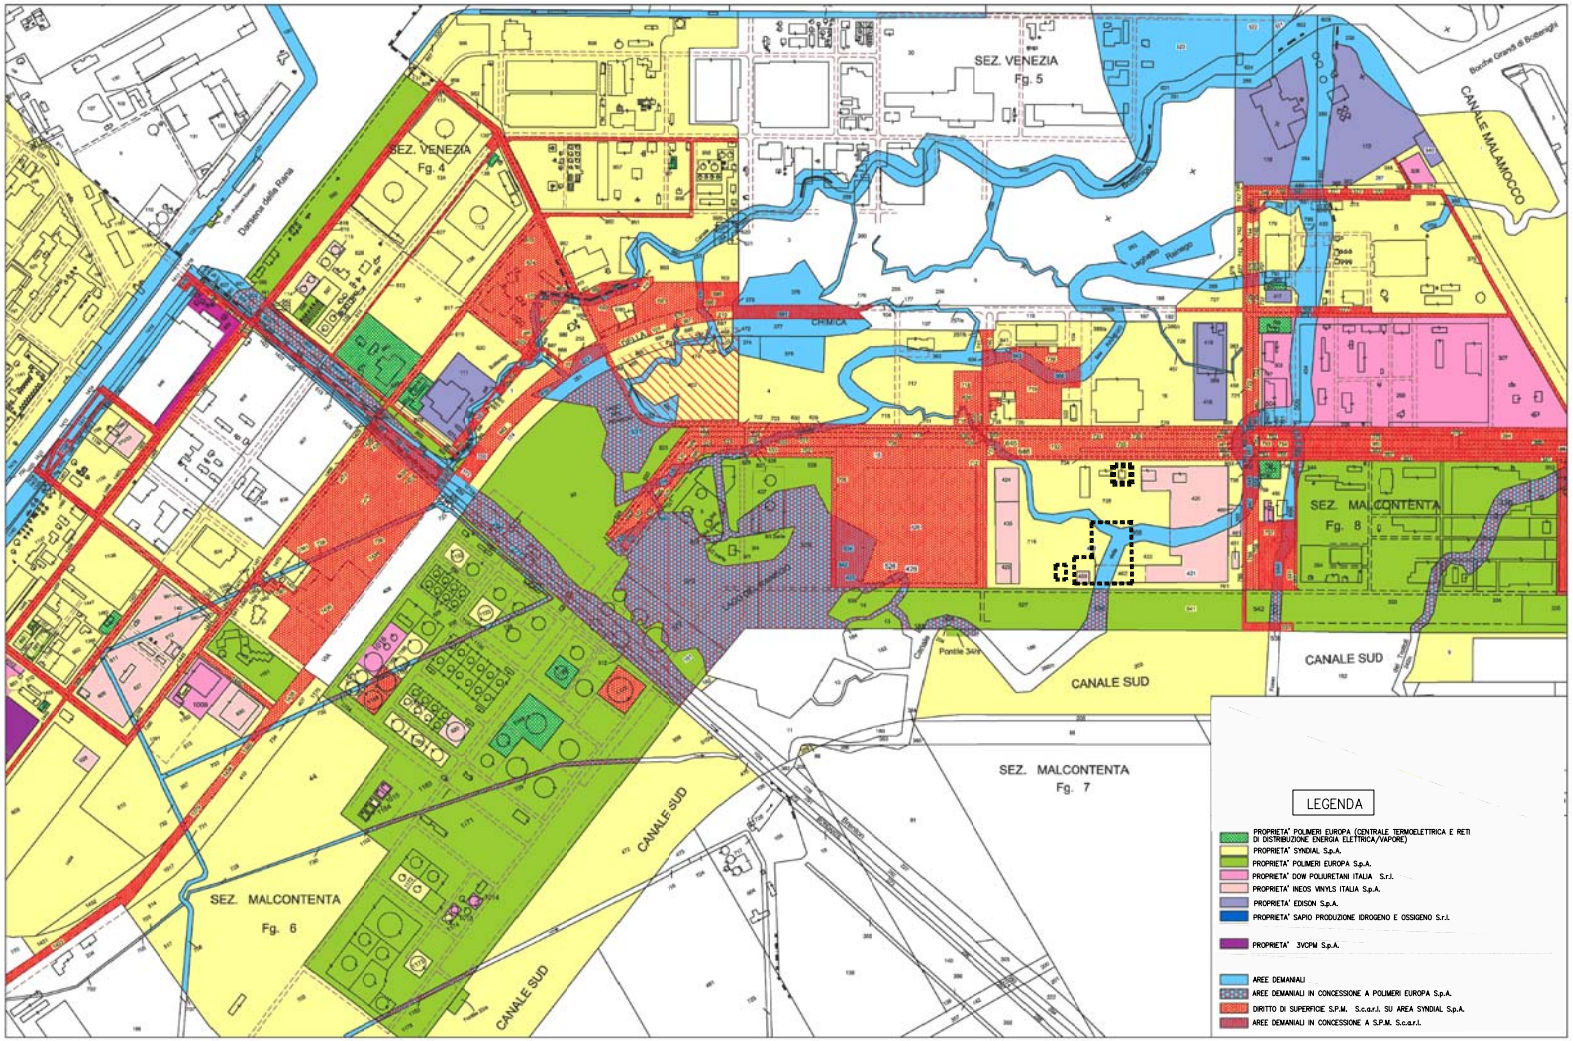

ESTRATTO MAPPA CATASTALE

DATI CATASTALI

Comune di VENEZIA

Sezione di MALCONTENTA

- Fg. N.7

Mappali : n. 423 - 459

n. 735 parte - 422 parte - 716 parte -

n. 462 parte

n. 368 Demanio Interdluso

REPARTO CS28

N°	DATA DATE	DESCRIZIONE DESCRIPTION	DISEGNATO PREPARED	APPROVATO APPROVED
3				
2				
1				
0	09/2007	EMESSO PER AUTORIZZAZIONE INTEGRATA AMBIENTALE	ZAFFALON	

REVISIONI

Syndial S.p.A.
Attività Diversificate
STAB. di P.MARGHERA

Il presente disegno e' di proprieta' della Syndial S.p.A. Senza autorizzazione scritta della stessa non potra' essere comunque utilizzato per la costruzione dell'oggetto rappresentato, ne verra comunicato a terzi o riprodotto. La società proprietaria farà i propri diritti a ripare di legge.

U.E.	N° PROGRESSIVO	N° Fg.
PM	48440	002

REV.	REPARTO	C.T.
0	CS28	

U.D.	DATA	S.C.T.
PM	09/2007	

TITOLO

AREA SITO PETROLCHIMICO MULTISOCIETARIO DI P.TO MARGHERA

STRALCIO MAPPA CATASTALE

SCALA:	SOSTITUITO DA:	SOSTITUISCE IL:	DISEGNATO	APPROVATO
1:4000	.	.	G.ZAFFALON	