



1	2	3	4	5	6	7	8	9	10	11	12	13	14	15	16	17	18	19	20	21	22
DISEGNI DI RIFERIMENTO																					

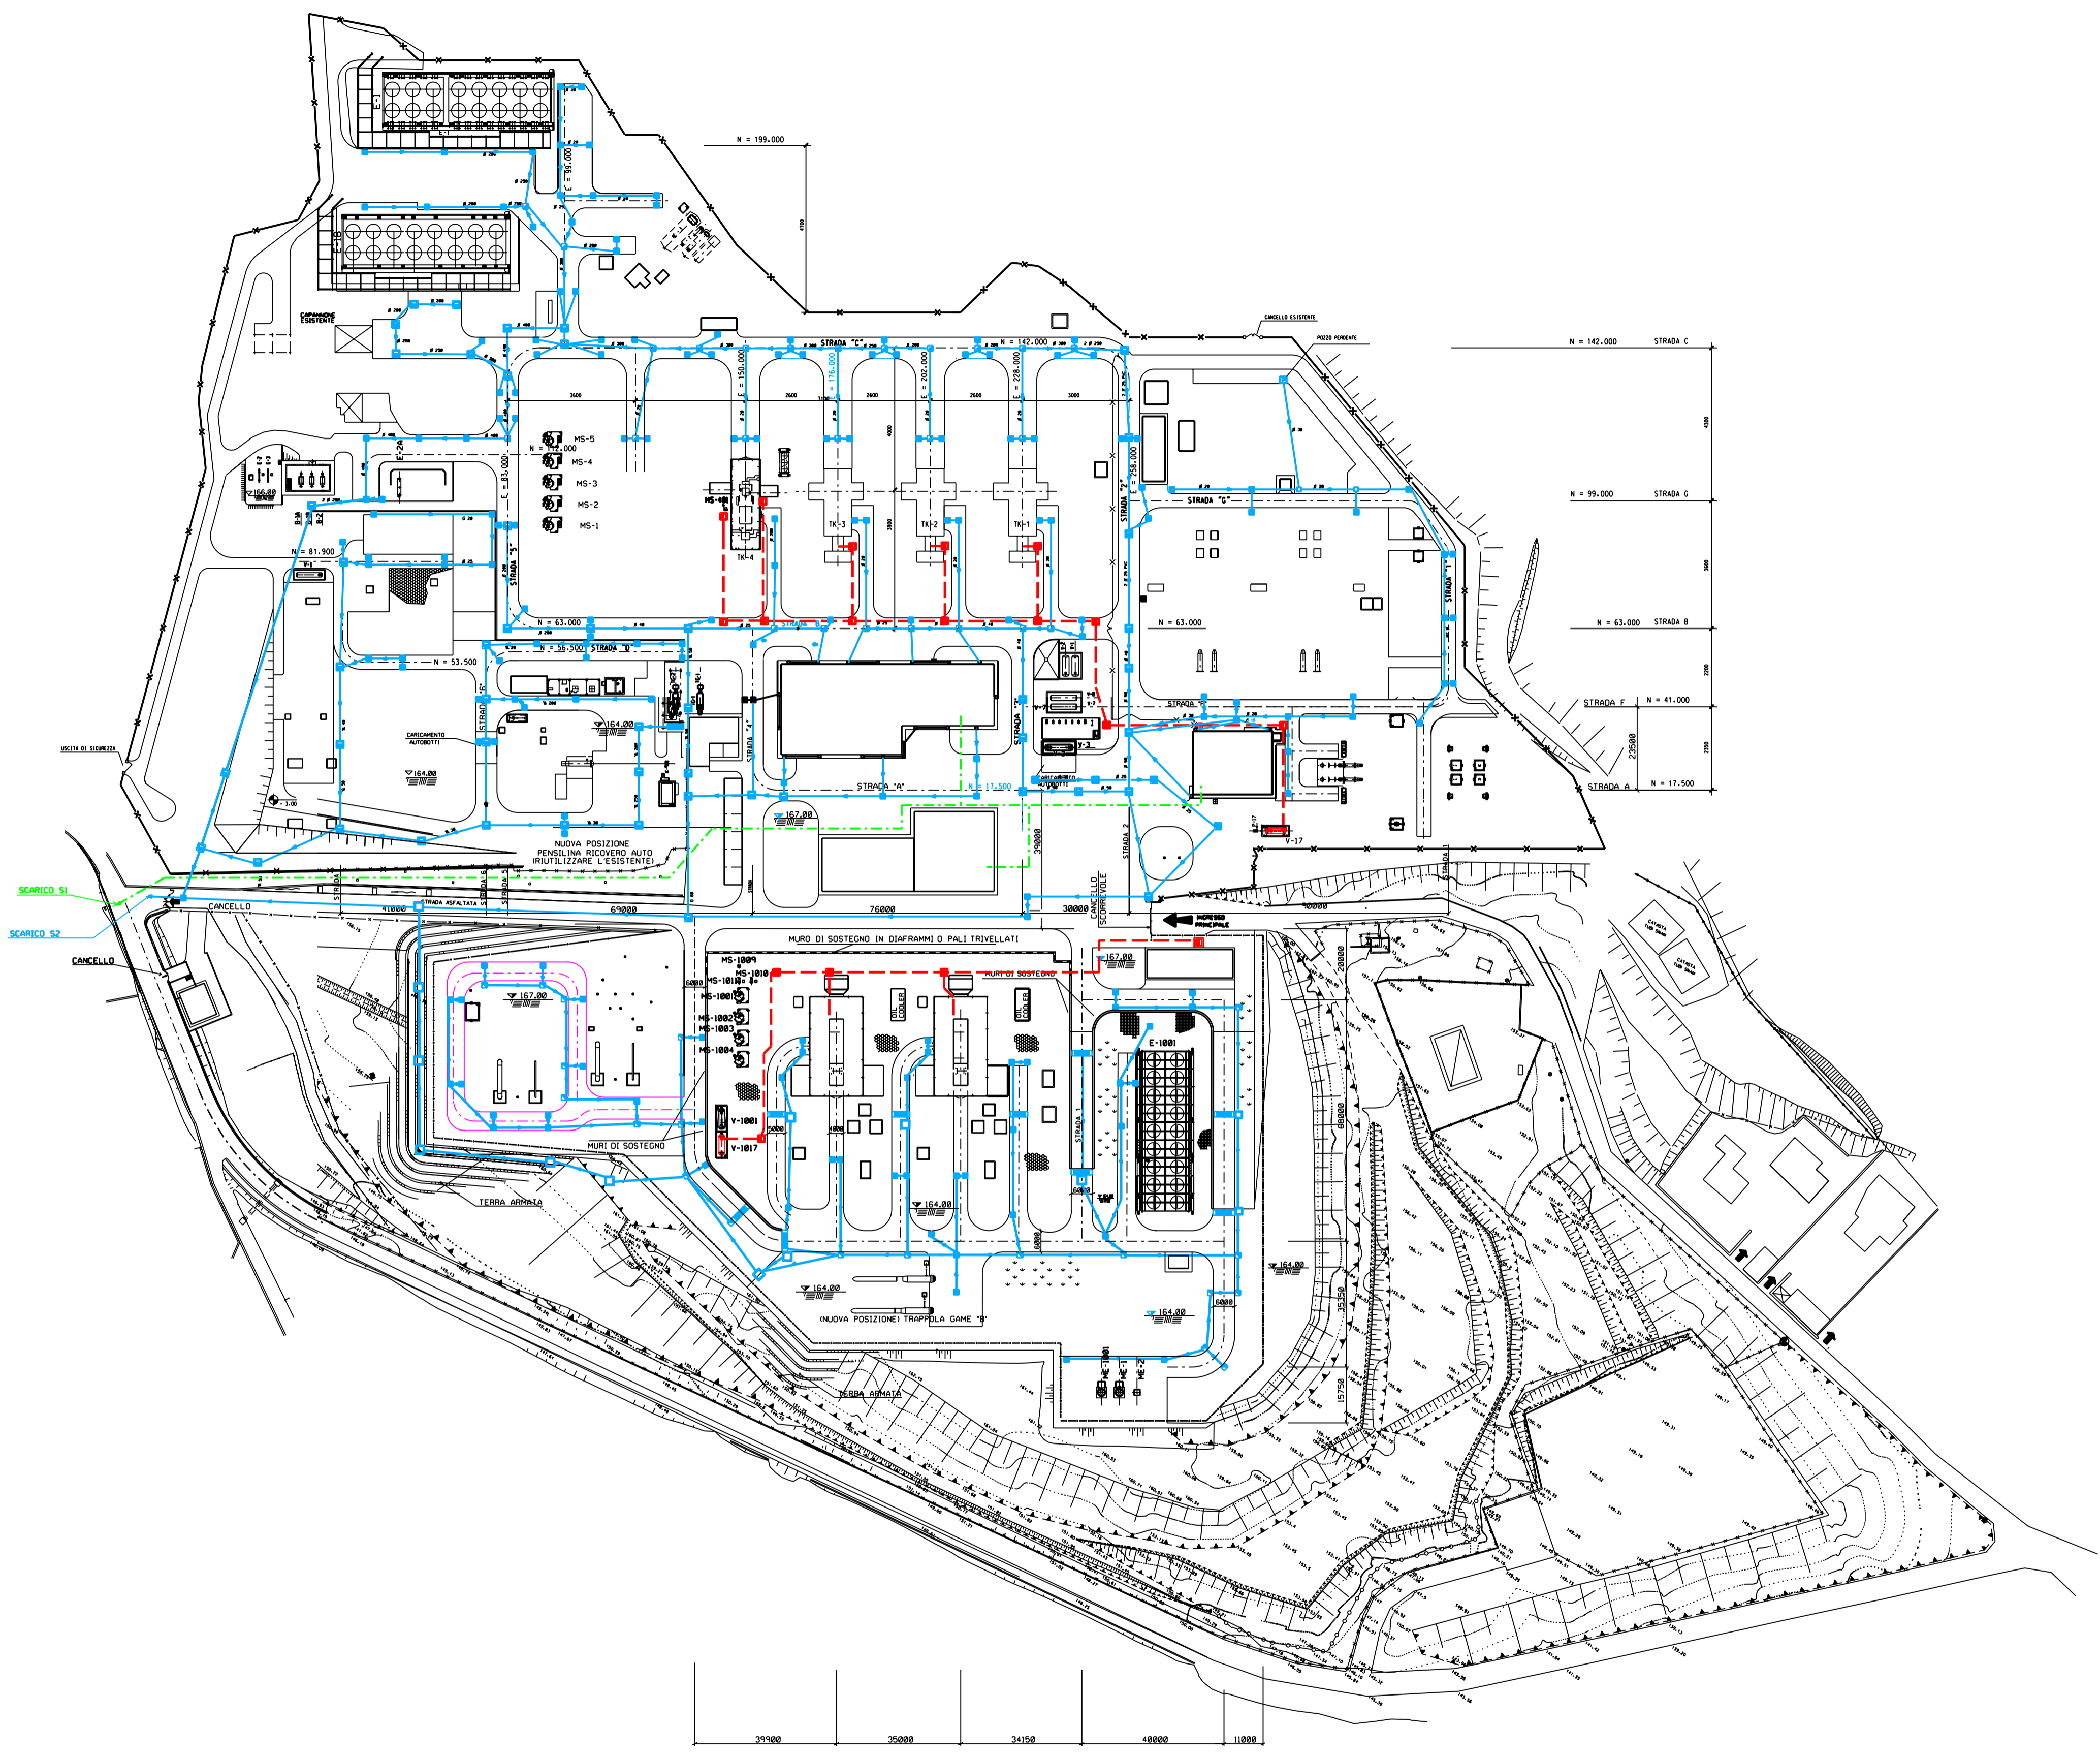

- LEGENDA**
- POZZETTO PERDENTE
  - POZZETTO CON CADITOIA IN GRIGLIA CARRABILE - PREFABBRICATO
  - POZZETTO DI RACCOLTA A BOCCA DI LUPO - PREFABBRICATO
  - POZZETTO D'ISPEZIONE CON CHIUSINO IN CLS. - PREF. TO O REALIZZ. IN OPERA
  - POZZETTO ACQUE SANITARIE - PREFABBRICATO
  - POZZETTO ACQUE REFLUE INDUSTRIALI
- — — — — RETE ACQUE REFLUE INDUSTRIALI  
 — — — — — RETE ACQUE METEORICHE  
 - - - - - RETE ACQUE DOMESTICHE

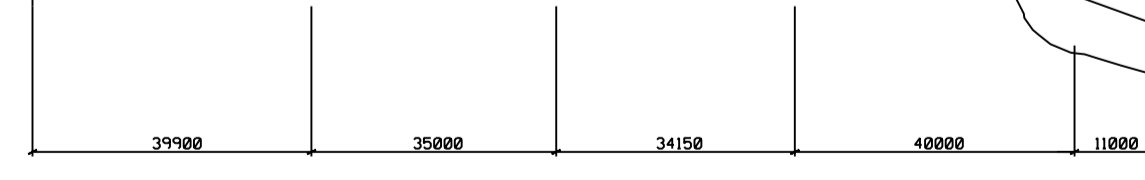

1	26/06/23	REV. POZ. REFLUE IND.	TORRISOTTI	CAMPI	TARENZI
0	25/06/23	EMISSIONE	VITALE	CAMPI	TARENZI
Rev. Cliente	DATA	DESCRIZIONE	ELABORATO	VERIFICATO	APPROVATO
			COMPRESA	UNITA' N.	
POTENZIAMENTO DELLA CENTRALE DI COMPRESIONE GAS DI MESSINA			DIS. N. 20-ZB-A-95023		
SCHEMA PLANIMETRIA FOGNATURE ACQUE METEORICHE E REFLUE INDUSTRIALI			Rev.	0	
			Pa.	1	1
			SCALA	1:750	

DOCUMENTO DI PROPRIETA' Snam Rete Gas, LA SOCIETA' TUTELERA' I PROPRI DIRITTI IN SEDE CIVILE E PENALE A TERMINI DI LEGGE.