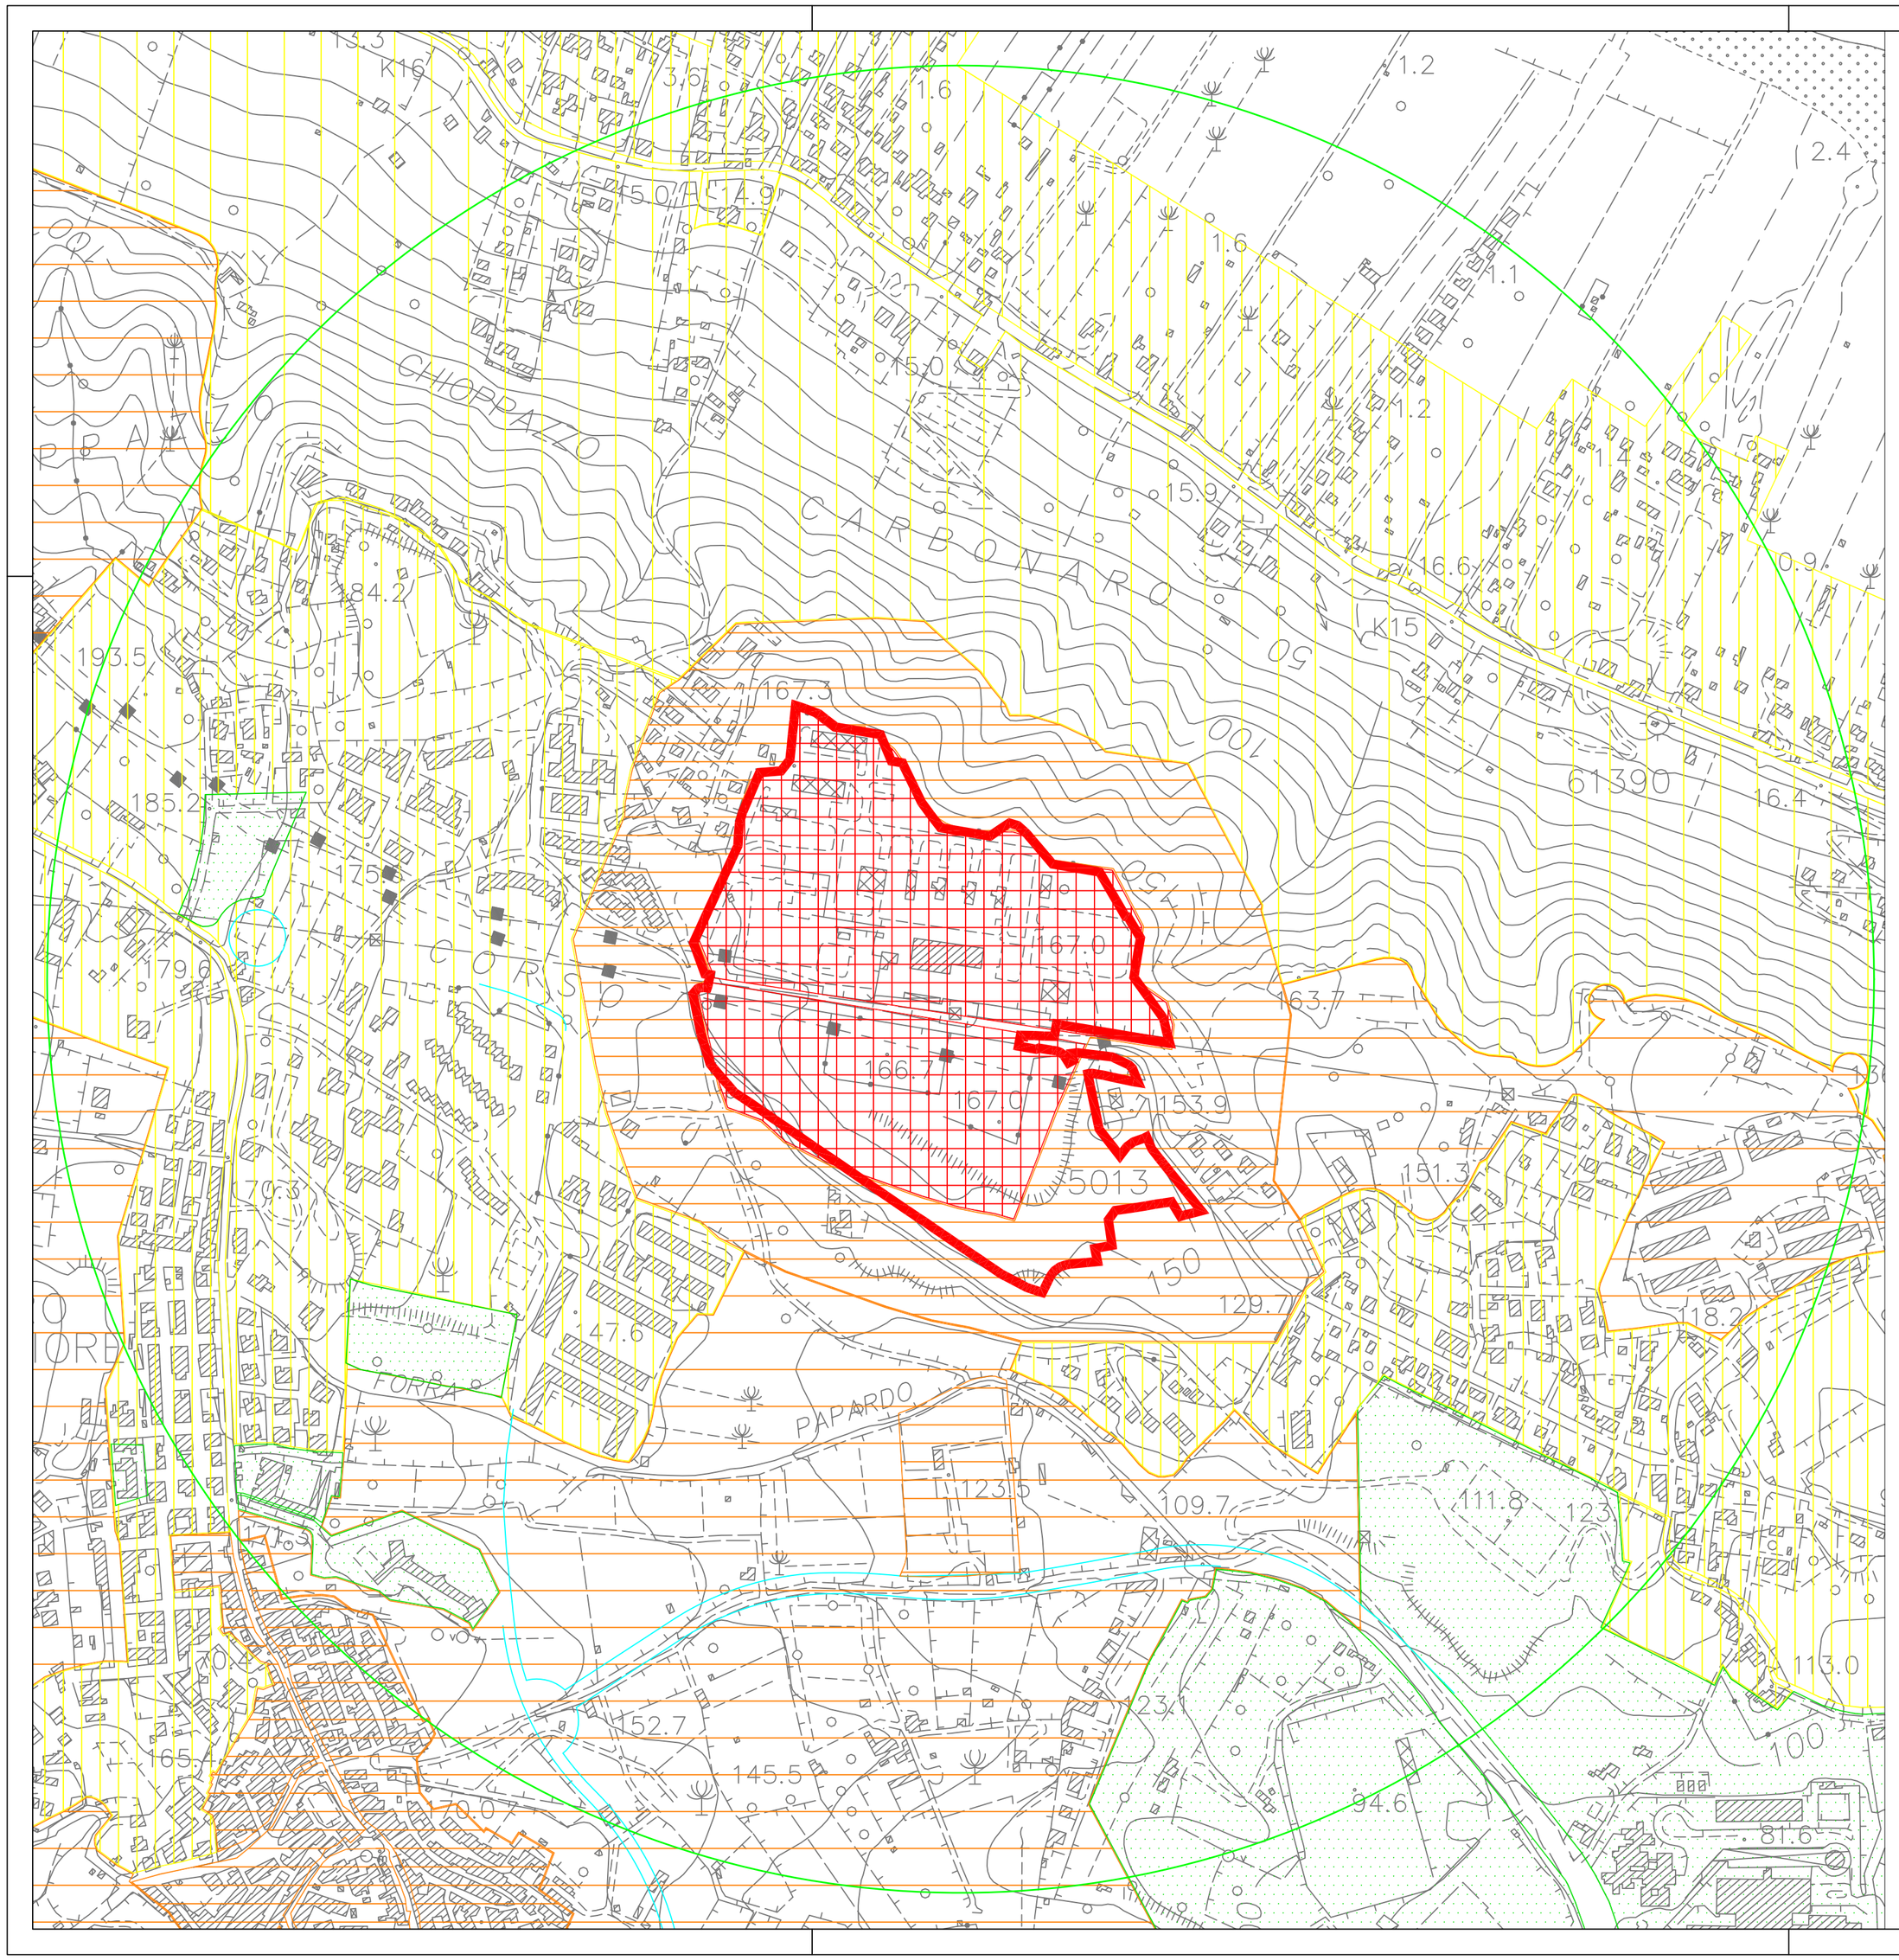

DOCUMENTI DI RIFERIMENTO	N.
COMUNE DI MESSINA, 2001, ZONIZZAZIONE ACUSTICA DEL TERRITORIO COMUNALE DI MESSINA APPROVATO CON DCC 12/C DEL 22 MARZO 2001, SCALA 1: 4,000	TAV. No. 6

N

LEGENDA

Classificazione del territorio comunale (art.1)

- CLASSE I – aree particolarmente protette: rientrano in questa classe le aree nelle quali la quiete rappresenta un elemento di base per la loro utilizzazione: aree ospedaliere, scolastiche, aree destinate al riposo ed allo svago, aree residenziali rurali, aree di particolare interesse urbanistico, parchi pubblici, ecc.
- CLASSE I – aree particolarmente protette: rientrano in questa classe le aree nelle quali la quiete rappresenta un elemento di base per la loro utilizzazione: boschi.
- CLASSE I – aree particolarmente protette: rientrano in questa classe le aree nelle quali la quiete rappresenta un elemento di base per la loro utilizzazione: parchi.
- CLASSE II – aree destinate ad uso prevalentemente residenziale: rientrano in questa classe le aree urbane interessate prevalentemente da traffico veicolare locale con bassa densità di popolazione, con limitata presenza di attività commerciali ed assenza di attività industriali ed artigianali.
- CLASSE II – aree destinate ad uso prevalentemente residenziale rientrano in questa classe: aree "ti cuscinetto" previste nei casi in cui siano confinanti aree III e II, IIe I.
- CLASSE III – aree di tipo misto: rientrano in questa classe le aree urbane interessate da traffico veicolare locale, o di attraversamento, con presenza di attività commerciali, uffici, con limitata presenza di attività artigianali e con assenza di attività industriali; aree rurali interessate da attività che impiegano macchine operatrici.
- CLASSE III – aree di tipo misto: rientrano in questa classe: aree "ti cuscinetto" previste nei casi in cui siano confinanti aree IV e III, IV e I; aree rurali interessate da attività che impiegano macchine operatrici.
- CLASSE IV – aree di intensa attività umana: rientrano in questa classe le aree urbane interessate da intenso traffico veicolare, con alta densità di popolazione, con elevata presenza di attività commerciali e uffici, con presenza di attività artigianali; le aree in prossimità di strade di grande comunicazione e di linee ferroviarie; le aree portuali, le aree con limitata presenza di piccole industrie.
- CLASSE V – aree prevalentemente industriali: rientrano in questa classe le aree interessate da insediamenti industriali e con scarsità di abitazioni.
- CLASSE VI – aree esclusivamente industriali: rientrano in questa classe le aree esclusivamente interessate da attività industriali e prive di insediamenti abitativi.

- Fascia di rispetto ferroviaria – A: secondo il D.P.R. 18 Novembre 1998, N°.459
- Fascia di rispetto ferroviaria – B: secondo il D.P.R. 18 Novembre 1998, N°.459

classi di destinazione d'uso del territorio		tempi di riferimento	
		diurno (06.00-22.00)	notturno (22.00-06.00)
I	aree particolarmente protette	45	35
II	aree prevalentemente residenziali	50	40
III	aree di tipo misto	55	45
IV	aree di intensa attività umana	60	50
V	aree prevalentemente industriali	65	55
VI	aree esclusivamente industriali	65	65

Valori limite assoluti di immissione - Leq in dB(A) (art.3)

classi di destinazione d'uso del territorio		tempi di riferimento	
		diurno (06.00-22.00)	notturno (22.00-06.00)
I	aree particolarmente protette	50	40
II	aree prevalentemente residenziali	55	45
III	aree di tipo misto	60	50
IV	aree di intensa attività umana	65	55
V	aree prevalentemente industriali	70	60
VI	aree esclusivamente industriali	70	70

Valori di qualità - Leq in dB(A) (art.7)

classi di destinazione d'uso del territorio		tempi di riferimento	
		diurno (06.00-22.00)	notturno (22.00-06.00)
I	aree particolarmente protette	47	37
II	aree prevalentemente residenziali	52	42
III	aree di tipo misto	57	47
IV	aree di intensa attività umana	62	52
V	aree prevalentemente industriali	67	57
VI	aree esclusivamente industriali	70	70

Valori limite assoluti di immissione prodotta da infrastrutture ferroviarie esistenti e di nuova realizzazione con velocità di progetto non superiore a 200 Km/h - Leq in dB(A)

Fascia di appartenenza	tempi di riferimento	
	diurno (06.00-22.00)	notturno (22.00-06.00)
Fascia A	70	60
Fascia B	65	55

PERIMETRAZIONE DELLA CENTRALE

AREA DI 500 m INTORNO ALLA CENTRALE

SCALA

0 40 80 160 m

Rev.	DATA	DESCRIZIONE	ELABORATO	VERIFICATO	APPROVATO
0					

eni snam rete gas

Progettista eni saipem

COMMESSA | UNITA' N.

DOMANDA DI AIA
CENTRALE DI COMPRESSIONE GAS DI MESSINA

DIS. N. 25-ZB-C-85031

ALLEGATO A.16
CLASSIFICAZIONE ACUSTICA

REVISIONE: 0

FG. 1 DI 1

SCALA 1: 4,000

DOCUMENTO DI PROPRIETA' Snam Rete Gas. LA SOCIETA' TUTELERA' I PROPRI DIRITTI IN SEDE CIVILE E PENALE A TERMINI DI LEGGE.

File dati: 25-ZB-C-85031.DWG A2