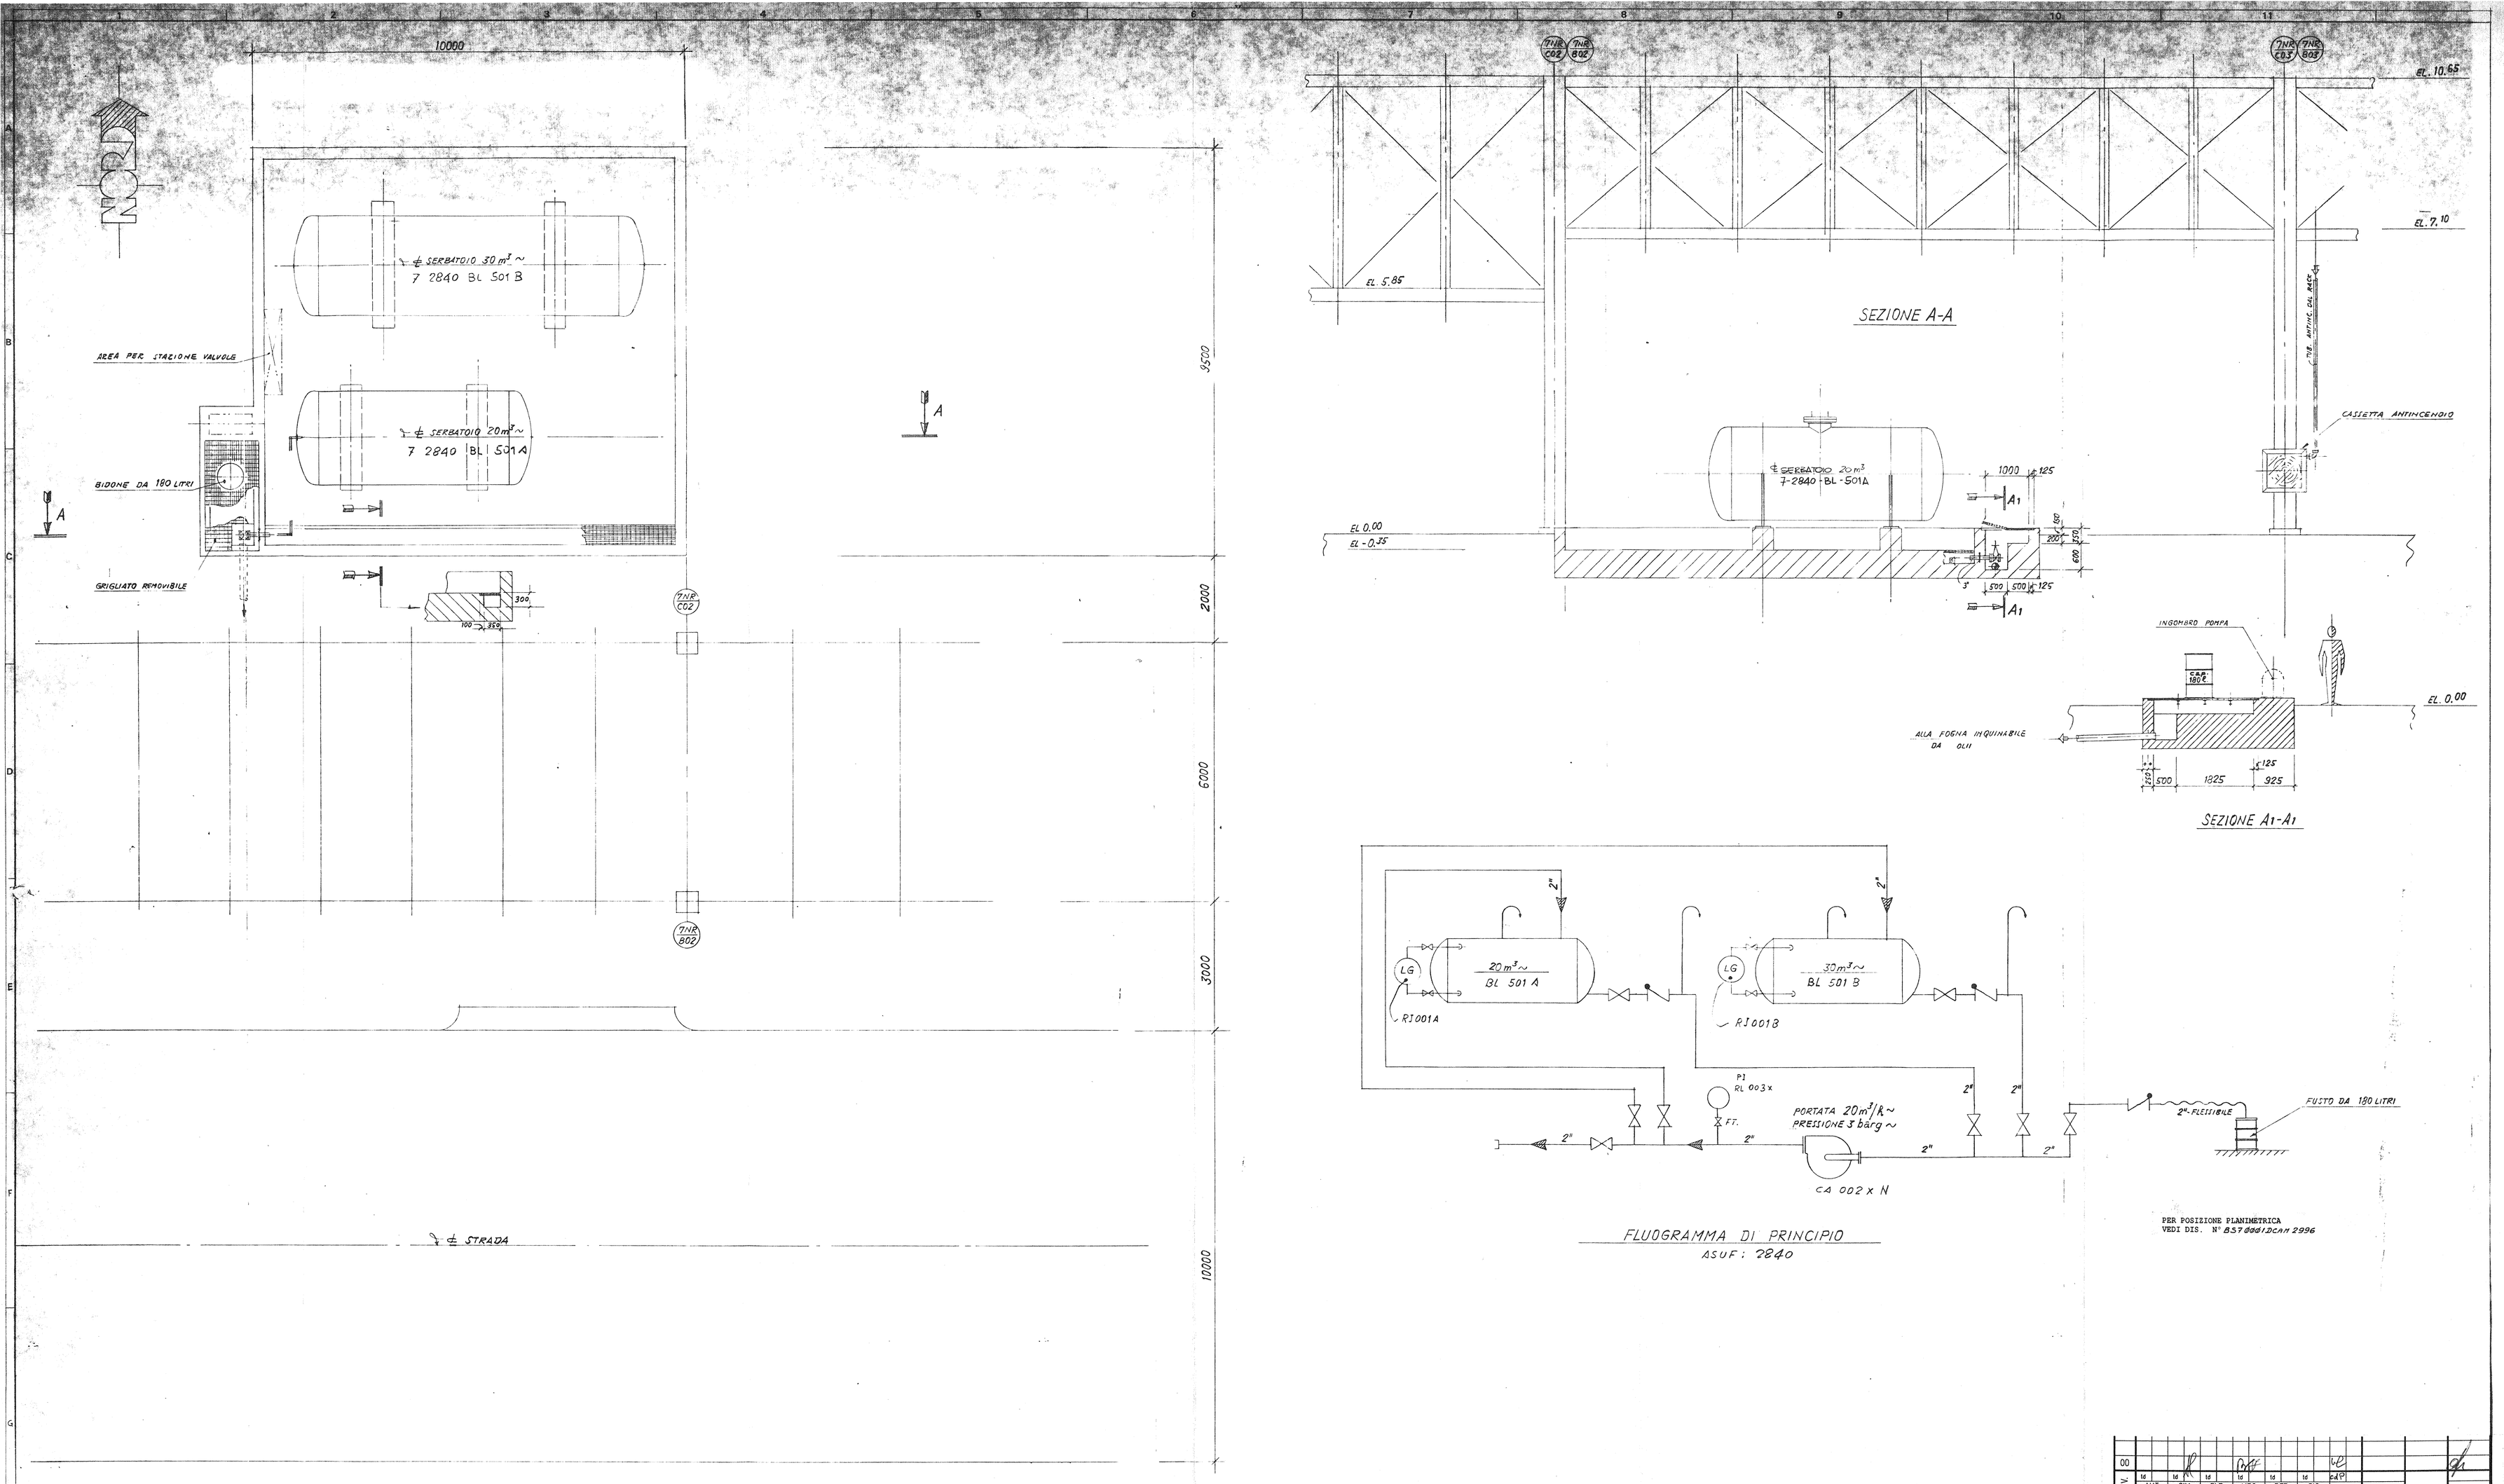

FLUOGRAMMA DI PRINCIPIO
ASUF: 2840

PER POSIZIONE PLANIMETRICA
VEDI DIS. N° BS7 0001 DCHM 2996

LE QUOTE IN ELEVAZIONE SONO RELATIVE.
LA QUOTA 0,00 DI RIFERIMENTO CORRISPONDE
A METRI + 8.00 s.l.m.m.

REV.	AUT	CIV	ELE	MEC	RTR	SIC	SDA	VI	REE
00									

CONTROLLO e/o COLLABORAZIONE

REV.	DATA	INCAR.	MODIFICHE	SR
00	20/10/89	CMU	PER AUTORIZZAZIONE	AU

DIREZIONE DELLE COSTRUZIONI
SEDE DI MILANO

CENTRALE DI BRINDISI SUD SEZ. 1-4

STOCCAGGIO OLI ESAUSTI

107

SCALA

N° BS7 2300 DCHM 3006

N. FGL. | TOT.FGL.

0 1 2 3 4 5 6 7 G.Q.

RIF. A.P.P.P.

SOST. IL

SOST.DAL