



N°	DESCRIZIONE	N°	DESCRIZIONE
96	PARCHEGGIO AUTOMEZZI	1	SALA MACCHINE
97	STRUTTURA SISTEMI NASTRI TRASPORTO GESSO	2	CALDAIA
98	AREA STAZIONE PRIMO SALTO METANO (FUTURA)	3	EDIFICIO SERVIZI AUSILIARI
98B	AREA STAZIONE SECONDO SALTO METANO (FUTURA)	4	EDIFICIO COMPRESSORI
99	LOCALE PREPARAZIONE CAMPIONI CARBONE	5	EDIFICIO QUADRI ELETTRICI
100	CABINA POMPE ACQUA POTIBILE E IRRIGAZIONE	6	EDIFICIO QUADRI ELETTRICI CAPTATORI ELETTROSTATICI
101	DISSALZATORI - CA' CANTIERE	7	SERBATOI ACQUA DEMINERALIZZATA MC. 1.500 CAD (N. 4)
102	AREA IMPIANTO RIMINERALIZZAZIONE	8	CABINA VALVOLE ACQUA DEMINERALIZZATA
103	FABBRICATO QUADRI ELETTRICI	9	CAMINO
104	SERBATOI ACQUA DISTILLATA MC. 2.000 CAD	10	SERBATOIO RISERVA OLIO TURBINA MC. 140
105A	IMPIANTO DECONTAMINAZIONE CATALITICA	11	ZONA TRASFORMATORI
105B	AREA STOCCAGGIO E MOVIMENTAZIONE AMMONIACA IN SOLUZIONE ACQUOSA	12	EDIFICIO SERBATOI ACIDO E SODA
105C	IMPIANTO PRODUZIONE AMMONIACA GASSOSA	13	CABINA BOMBELE COS
106	STRUTTURA SISTEMI TUBAZIONI AMMONIACA	14	FODSA BOMBELE TORRENDO
107	VASCA MAGGIOLA ACQUE METEORICHE DI PRIMA PIOGGIA - AREA MOVIMENTAZIONE	15	SERBATOI OLIO DIELETRICO MC. 28 CAD (N. 4)
108	SERBATOI OLII ESALTI	16	STAZIONE ELETTRICA
109	AREA DEPOSITO CONTAINERS	17	CHIOSCHI ALTA TENSIONE
110	EDIFICIO QUADRI ELETTRICI ZONA METEO	18	TETTOIO PARCHEGGIO AUTOVEICOLI
111	EDIFICIO IMPIANTO OSOSI INVERSA E NUOVA CABINA ALIMEN./CONTROLLO IMPIANTO	19	EDIFICIO MENSA E FORESTERIA
112	STAZIONE RIFORNIMENTO AUTOMEZZI PESANTI	20	EDIFICIO PORTINERIA E SPOLIATOIO
113	PREDISPOSIZIONE BLENDING (SILI DI MISCELAZIONE CARBONE)	21	MAGAZZINI MATERIALI PESANTI
113A	CABINA ELETTRICA	22	EDIFICIO SERVIZI DI ESERCIZIO
113B	EDIFICIO COMPRESSORI	23	MAGAZZINI BOMBELE GAS DFTICINA
114	IMPIANTO FLUTTAZIONE	24	EDIFICIO SERVIZI DI ESERCIZIO
115	IMPIANTO OSSIDI DI MAGNESIO	25	CABINA BOMBELE GAS LABORATORIO CHIMICO
116	CORSIA LAVAGGIO RUOTE AUTOMEZZI	26	TETTOIO VALVOLE ROMPIVUOTO E ANALIZZATORE CLORO RESIDUO
117	CABINA METANODOTTO SNAK (FUTURA)	27	MAGAZZINI OLII LUBRIFICANTI E LIQUIDI INFAMMABILI
122	VASCHE (N. 2) RIFIUTI SPECIALI NON PERICOLOSI DA PROCESSO DA 1.250 MC CAD.	28	SERBATOIO ACQUA INDUSTRIALE MC. 3.000 CAD (N. 2)
200	POMPA-CASCI POZZO-SPI	29	EDIFICIO SERVIZI INDUSTRIALI
201	POMPA-CASCI POZZO-SPI	30A	LOCALE CALDAIA AUSILIARIA
202	POMPA-CASCI POZZO-SPI	30B	LOCALE ACQUA SURRISCALDATA E REFRIGERATA
204	CABINA ELETTRICA DI CANTIERE N. 55	30C	LOCALE ACIDO E SODA
205	CABINA ELETTRICA "METEO BIST"	30D	LOCALE CANTIERE
227	SERBATOI DI ACCUMULO ACQUE DECALCIF. CAP. 2000 MC 90C/TK100/TK100Z	30E	LOCALE POMPE ANTINFAMMABILI
238	SERBATOI DI STOCCAGGIO ACQUA INDUSTRIALE CAP. 200 MC 91F-TK100Z	30F	TRASFORMAZIONE RETE LOCALE
239	IMPIANTO S. E. C.	31	SERBATOI TRATTAMENTO ACQUA DI CIRCOLAZIONE
240	SERBATOI DI ACCUMULO OVERFLOW (SPESISTIONE 1-BL504X CAP. 10MC	32	SERBATOI TRATTAMENTO ACQUA DI CIRCOLAZIONE MC. 150 CAD (N. 2)
241	SERBATOI DI ACCUMULO OVERFLOW (SPESISTIONE 2-BL504X CAP. 10MC	32	OPERA DI PRESA
244	POMPE-CASCI/BI DI RILANCIO ACQUA POZZI A1 SERBATOI	33A	CONDOTTI DA OPERA DI PRESA A VASCA DI CALMA
246	IMPIANTO ADDOLCIMENTO	33A	SALA POMPE ANTINFAMMABILI NON PERICOLOSI DA PROCESSO DA 10000 MC CAD.
247	SERBATOIO ACQUA INDUSTRIALE CAP. 2000MC (EX DI CANTIERE)	34	SISTEMA ACQUA DI CIRCOLAZIONE - CONDOTTI DI MANDATA
250	POMPA POZZO W6	35	ACQUA LAVAGGIO GRIGLIE
251	POMPA POZZO VS	36	OPERA DI SCARICO
252	POMPA POZZO W2	36	SISTEMA ACQUA DI CIRCOLAZIONE - CONDOTTI DI SCARICO
253	MAGAZZINI MATERIALI	37	PARCO CARBONE
254	PESA AUTOMEZZI	38	NASTRO TRASPORTO CARBONE
255	TRAMOGGIA DI CARICO NASTRO TRASPORTO CARBONE	39	NASTRO DI ALIMENTAZIONE D'EMERGENZA NASTRI N24-N25
		40	SERBATOIO STOCCAGGIO ACQUA METEORICHE IMPIANTO CARBONE
		41	TRINCEA NASTRO TRASPORTO CARBONE
		42	TORRE NASTRO CARBONE
		43	TORRE DI TRASFERIMENTO
		44	CABINA ELETTRICA
		45	TORRE DI SMISTAMENTO A PARCO
		46	TORRE MESSA A PARCO E RIFRESA
		47	TORRE MESSA A PARCO E RIFRESA
		48	TORRE DI ALIMENTAZIONE BLENDING
		49	TORRE DI TRASFERIMENTO AI BANKERS
		50	CABINA ELETTRICA
		51	TORRE DI TRASFERIMENTO AI BANKERS
		52	CABINA ELETTRICA
		53	MACHINA MESSA A PARCO E RIFRESA CARBONE
		54	EDIFICIO COMANDO NASTRO TRASPORTO CARBONE
		55	EDIFICIO RICEVORE E OFFICINA BULLDOZERS
		56	VASCHE DECONTAMINAZIONE ACQUE METEORICHE IMPIANTO CARBONE
		57	VASCA DECONTAMINAZIONE ACQUE METEORICHE PARCO CARBONE
		58	VASCA DECONTAMINAZIONE ACQUE METEORICHE TRINCEA
		59	NASTRO TRASP. CARB. MC. 5.000
		60	IMPIANTO TRATTAMENTO CENERI PESANTI DA CARBONE
		61	SILI DRENANTI MC. 1.500 CAD (N. 4) E CABINA COMANDO
		62	VASCHE SEDIMENTAZIONE ED ACCUMULO FANGHI
		63	EDIFICIO POMPE RIFRESA ACQUA TRASPORTO
		64	CENERI PESANTI E LOCALI QUADRI ELETTRICI
		65	CABINA COMANDO IMPIANTO CENERI PESANTI
		66	VASCA SOLLEVAMENTO ACQUE CENERI PESANTI CAP. 60 MC
		67	VASCHE (N. 2) RIFIUTI SPECIALI NON PERICOLOSI DA PROCESSO DA 10000 MC CAD.
		68	IMPIANTO CENERI LEGGERE DA CARBONE
		69	SILI STOCCAGGIO MC. 3.000 CAD (N. 4) E CABINA COMANDO
		70	EDIFICIO ESAUSTORI (N. 4)
		71	VASCA SOLLEVAMENTO ACQUE CENERI LEGGERE N. 4
		72	SILI CENERI ED EDIFICIO QUADRI E COMPRESSORI
		73	VASCA RACCOLTA E TRASFERIMENTO ACQUE METEORICHE
		74	SILIO STOCCAGGIO CENERI DA IMPIANTA MC. 450 CAD (N. 4)
		75	SILIO STOCCAGGIO PIRITI MC. 100 CAD (N. 4)
		76	VASCHE (N. 4) RIFIUTI SPECIALI NON PERICOLOSI DA PROCESSO DA 5000 MC CAD.
		77	CORSIE LAVAGGIO RUOTE AUTOMEZZI
		78	VASCA RACCOLTA ACQUE
		79	TETTOIO POMPAGGIO OLIO COMBUSTIBILE
		80	EDIFICIO QUADRI COMANDO POMPAGGIO OLIO COMBUSTIBILE
		81	CABINA VALVOLE SENSUONGONO
		82	SERBATOI SCARICO AUTOBOTTI (N. 2)
		83	SERBATOI ADDITIVI OLIO COMBUSTIBILE MC. 90 CAD (N. 2)
		84	PIAZZOLA SCARICO AUTOBOTTI
		85	TERMINALE ARRIVO DLEDDOTTO DA BR. NORD A BR. SUD
		86	TETTOIO STAZIONE ARRIVO DLEDDOTTO
		87	SERBATOIO OLIO FLUSSANTE CAP. 4.000 MC.
		88	TUBAZIONE INTERNATI
		89	SERBATOIO DI STOCCAGGIO OLIO COMBUSTIBILE MC. 50.000 CAD (N. 2)
		90	SERBATOIO DI STOCCAGGIO GASOLIO MC. 1.900
		91	SERBATOIO ACQUA INDUST. (EX GASOLIO) MC. 8.000 CAD (N. 2)
		92	SERBATOIO DI STOCCAGGIO OLIO COMBUSTIBILE MC. 100.000 CAD (N. 2)
		93	IMPIANTO TRATTAMENTO ACQUE REFLUE
		94	VASCHE RACCOLTA E POMPAGGIO ACQUE ACIDE O ALCALINE
		95	ZONA CAPTATORI N. 2)
		96	SERBATOI ACCUMULO ACQUE ACIDE MC. 2.000 CAD (N. 2)
		97	CHIAFFI CANTIERE
		98	TORRI DI RAFFREDDAMENTO (N. 6)
		99	VASCA RACCOLTA ACQUE INDIVISIBILI DA OLII MC. 2.000
		100	SEPARATORI A PACCHI LAMELLARI
		101	SERBATOIO RACCOLTA OLIO MC. 150
		102	ISPESSITORE
		103	EDIFICIO TRATTAMENTO ACQUE REFLUE
		104	IMPIANTO TRATTAMENTO ACQUE SANITARIE OSSIDAZIONE TOTALE
		105	VASCA FINALE
		106	VASCA SOLLEVAMENTO ACQUE ACIDE
		107	VASCHE RACCOLTA ACQUE ACIDE O ALCALINE ZONA SALA MACCHINE (N. 2)
		108	VASCA SOLLEVAMENTO ACQUE NERE CAP. 50 MC
		109	IMPIANTO FILTRAZIONE FINALE ACQUE OLIEOSE
		110	VASCHE DI NEUTRALIZZAZIONE-FLOCCULAZIONE E CONTROLLO FINALE
		111	SERBATOIO ACQUA RECUPERATA
		112	STAZIONE RILEVAMENTI METEOROLOGICI
		113	PIAZZOLA LAVAGGIO AUTOMEZZI
		114	RECINZIONE ESTERNA
		115	COLLINA FRANGIVENTO
		116	EDIFICIO QUADRI ELETTRICI SORGENTE FREDDA
		117	STRUTTURE DI SISTEMI TUBAZIONI E VIE CAVO
		118	EDIFICIO COMANDO PARATOIE
		119	FODSA CENANE
		120	SISTEMA RACCOLTA DETRITI LAVAGGIO GRIGLIE
		121	AREA DEPOSITO ROTTAMI
		122	SCOLERA DI PROIEZIONE FALESTA
		123	RAMPPE DI ACCESSO AI PENNELLI OPERA DI RESTITUZIONE
		124	PANNA GALLEGGIANTE
		125	PASSELLA
		126	VASCA DI ACCUMULO ACQUA PER IRRIGAZIONE CAP. 1.000 MC
		127	EDIFICIO PORTINERIA IMPRESSO LATO NORD
		128	VASCHE (N. 2) RIFIUTI SPEC. NON PERIC. DA PROD. L.T. DA 7500 MC E L.M. DA 30
		129	VASCA RIFIUTI SPECIALI NON PERICOLOSI DA PROCESSO DA 4000 MC
		130	IMPIANTO DECONTAMINAZIONE FUMI - AREA ASSORBIMENTO
		131	SCAMBIATORI RIGENERATIVI (N. 4)
		132	PRE-SERBIER (N. 4+4)
		133	TORRE DI ASSORBIMENTO (N. 4+4)
		134	EDIFICIO AUSILIARI (N. 2)
		135	LOCALE POMPE PRE-SERBIER (N. 4+2)
		136	SERBATOIO RICEVORE (N. 4)
		137	VENTILATORI (N. 2)
		138	EDIFICIO SERVIZI ASSORBIMENTO (N. 4)
		139	AREA TRASFORMAZIONE (N. 2)
		140	VASCA RACCOLTA E POMPAGGIO SCARICHI (N. 2)
		141	IMPIANTO TRATTAMENTO SPIRCHI/DESSOLFURAZIONE
		142	SERBATOIO ACCUMULO MC. 2.000 (N. 2)
		143	VASCHE TRATTAMENTO PRIMARIO
		144	CHIAFFI CANTIERE-ISPESITORE
		145	VASCA TRATTAMENTO ACQUE CHIAFFI CANTIERE (N. 2)
		146	VASCA RACCOLTA FILTRATO-ACQUE METEO E RICICCOLO
		147	SILI ACCUMULO CALCE (N. 3)
		148	FABBRICATO TRATTAMENTO SPIRCHI
		149	STRUTTURA NASTRO TRASPORTO FANGHI
		150	VASCA FANGHI SEDIMENTATORE PRIMARIO
		151	VASCA SEDIMENTAZIONE AFFLUENTI
		152	TETTOIO STOCCAGGIO ADDITIVI
		153	CABINA ANALISI
		154	IMPIANTO MOVIMENTAZIONE E STOCCAGGIO CALCIARE
		155	EDIFICIO COMPRESSORI MOVIMENTAZIONE
		156	SILI STOCCAGGIO CALCIARE IN POLVERE MC. 7.500 CAD
		157	AREA SCARICO CALCIARE IN POLVERE
		158	STRUTTURA SISTEMI TUBAZIONI TRASPORTO CALCIARE
		159	IMPIANTO MOVIMENTAZIONE E STOCCAGGIO GESSO
		160	EDIFICIO STOCCAGGIO GESSO MC. 25.000
		161	SISTEMA CARICAMENTO AUTOMEZZI
		162	EDIFICIO SERVIZI MOVIMENTAZIONE
		163	IMPIANTO TRATTAMENTO ACQUE AMMONIACALI
		164	SERBATOIO DI ACCUMULO
		165	EDIFICIO TRATTAMENTO ACQUE AMMONIACALI
		166	COLLINA DI STRIPPAGGIO
		167	ZONA TRATTAMENTO

13	24/11/06	FC	REVISIONE GENERALE	GEM	MP	CN	ELE	SAC	MEM	Burattin	PE
12	10/08/05	FC	REVISIONE GENERALE	EPW-Lan	MP	CN	ELE	SAC	MEM	Burattin	PE
REV.	DATA	SCOPO	DESCRIZIONE DELLA REVISIONE	PREPARED BY	COLLABORAZIONE		CONTROLLATO		APPROVATO		DISEGNO
			Revision	Author	Project	Checked	Approved	Approved	Approved by		
CLIENTE DIVISIONE GENERAZIONE ED ENERGY MANAGEMENT Enel Produzione Spa											
DIVISIONE GEM/SRI											
PLANIMETRIA GENERALE											
SCALA 1:2500 DIS. N. 21285489913.DWG FILE NAME 21285489913.DWG											

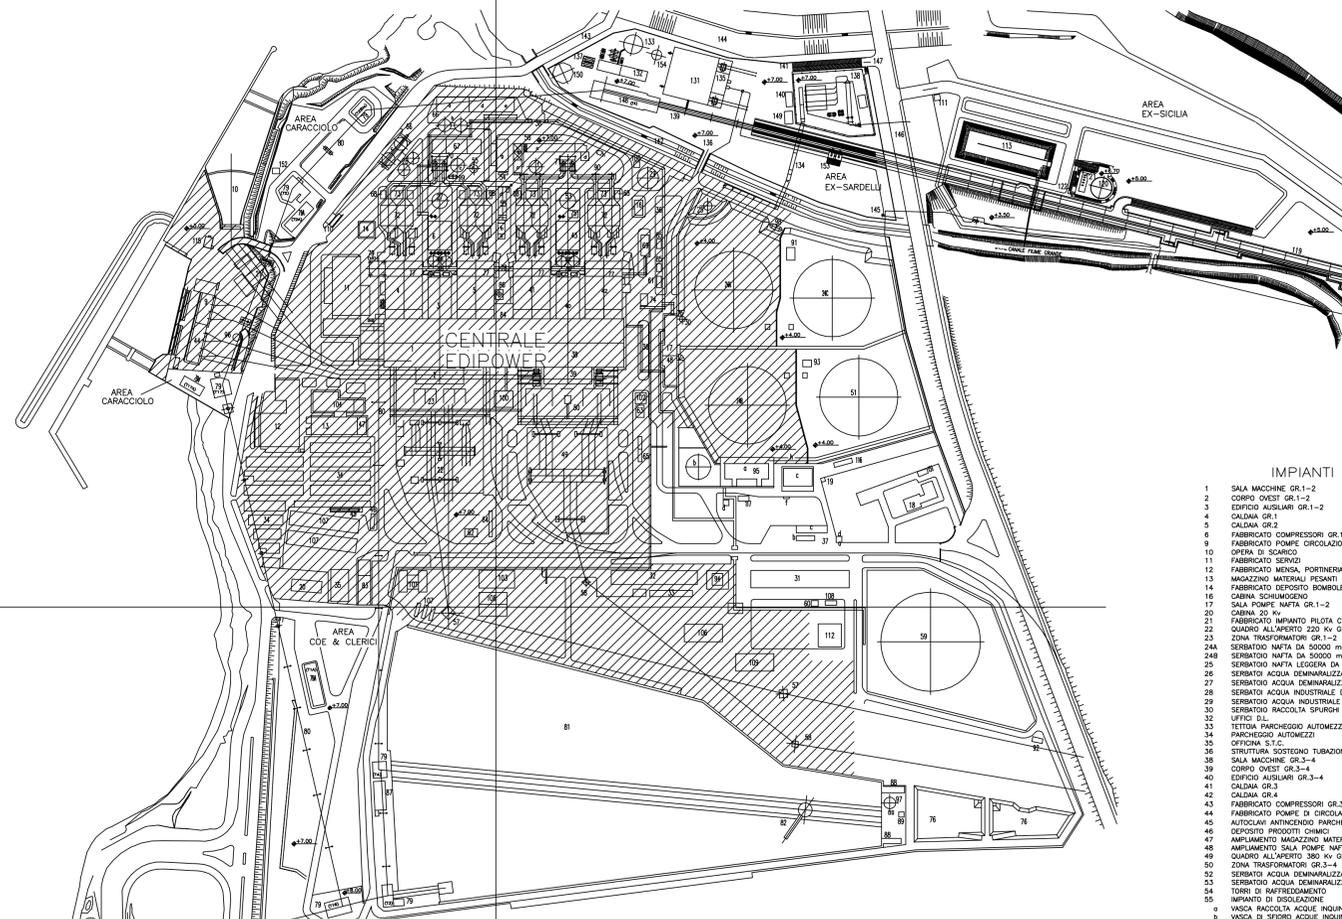

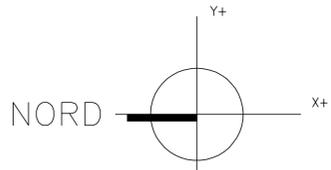

LEGENDA

IMPIANTI EDIPOWER

IMPIANTI ENEL

- 1 SALA MACCHINE GR.1-2
- 2 COPPIO OVESTI GR.1-2
- 3 EDIFICIO AUSILIARI GR.1-2
- 4 CALDAIA GR.1
- 5 CALDAIA GR.2
- 6 FABBRICATO COMPRESSORI GR.1-2
- 7 FABBRICATO POMPE CIRCOLAZIONE GR.1-2
- 10 OPERA DI SCARICO
- 11 FABBRICATO SERVIZI
- 12 FABBRICATO MENSA, PORTINERIA, SPOGLIATOI
- 13 MAGAZZINO MATERIALI PESANTI
- 14 FABBRICATO DEPOSITO BOMBOLE, OFFICINA E LABORATORIO CHIMICO
- 15 CABINA SCHIUMOGENO
- 17 SALA POMPE NAFTA GR.1-2
- 20 CABINA 20
- 21 FABBRICATO IMPIANTO PILOTA CLOSO
- 22 QUADRO ALLIANTO 220 kv GR.1-2
- 23 ZONA TRASFORMATORI GR.1-2
- 24 SERBATOIO NAFTA DA 5000 mc N1
- 25 SERBATOIO NAFTA DA 5000 mc N2
- 26 SERBATOIO NAFTA LEGGERA DA 240 mc
- 27 SERBATOIO ACQUA DEMINERALIZZATA DA 1000 mc
- 28 SERBATOIO ACQUA INDUSTRIALE DA 500 mc CAD
- 29 SERBATOIO ACQUA INDUSTRIALE DA 3000 mc
- 30 SERBATOIO RACCOLTA SPURGH DA 100 mc
- 32 UFFICI D.L.
- 33 TETTOIA PARCHEGGIO AUTOMEZZI
- 34 PARCHEGGIO AUTOMEZZI
- 35 OFFICINA S3
- 36 STRUTTURA SOSTEGNO TUBAZIONI
- 38 SALA MACCHINE GR.3-4
- 39 COPPIO OVESTI GR.3-4
- 40 EDIFICIO AUSILIARI GR.3-4
- 41 CALDAIA GR.3
- 42 CALDAIA GR.4
- 43 FABBRICATO COMPRESSORI GR.3-4
- 44 FABBRICATO POMPE DI CIRCOLAZIONE GR.3-4
- 45 AUTOCALDI ANTINEGGIO PARCHEGGIO
- 46 DEPOSITO PRODOTTI CHIMICI
- 47 AMPLIAMENTO MAGAZZINO MATERIALI PESANTI
- 48 AMPLIAMENTO SALA POMPE NAFTA
- 49 QUADRO SCARICATO 380 kv GR.3-4
- 50 ZONA TRASFORMATORI GR.3-4
- 52 SERBATOIO ACQUA DEMINERALIZZATA DA 500 mc CAD
- 53 SERBATOIO ACQUA DEMINERALIZZATA DA 1000 mc
- 54 TORRI DI RAFFREDDAMENTO
- 55 IMPIANTO DI DESSOLAZIONE
  - a VASCA RACCOLTA ACQUE INQUINABILI DA OLI
  - b VASCA DI STORIO ACQUE INQUINABILI DA OLI
  - c SERBATOIO DI ACCUMULO ACQUE INQUINABILI DA OLI
  - d SERBATOIO API
  - e VASCA RACCOLTA OLI
  - f SERBATOIO SEDIMENTAZIONE ACQUE-OLI DA 100 mc
- 56 IMPIANTO TRATTAMENTO ACQUE REFLUE
  - a VASCA DI POMPAGGIO
  - b VASCA DI REAZIONE
  - c VASCA DI SEDIMENTAZIONE
  - d VASCA DI POMPAGGIO PER RICICLO
  - e VASCA DI POMPAGGIO PER RIPRESA OLI
  - f SERBATOIO DI ACCUMULO ACQUE ACIDE E ALCALINE
  - g FABBRICATO APPARECCHIATURE TRATTAMENTO ACQUE REFLUE
  - h VASCA TRAPICOLA
- 57 TRALICCI LINEA 220 kv
- 58 TRALICCI LINEA 380 kv
- 61 CABINA ELETTRICA
- 62 FABBRICATO BOMBOLE CO2 GR.1-2
- 63 FABBRICATO BOMBOLE CO2 GR.3-4
- 64 FOSSE BOMBOLE H2 GR.1-2
- 65 FOSSE BOMBOLE H2 GR.3-4
- 66 IMPIANTO TRATTAMENTO ED EVACUAZIONE CENERI LEGGERE E PESANTI
  - a VASCA DI SEDIMENTAZIONE
  - b SILI ACCUMULO CENERI PESANTI DA CARBONE DA 1000 mc CAD
  - c SILI ACCUMULO CENERI LEGGERE DA 2000 mc CAD
  - d VASCA RACCOLTA ACQUA CHARRIFICATA
  - e LOCALE POMPE
- 67 FABBRICATO COMPRESSORI E SOFFIANTI GR.1-4
- 68 VASCA DI DECONTAMINAZIONE LAVAGGIO CAPTATORI
- 69 CALDAIA AUSILIARIA
- 70 CMINERA GR.1-2
- 71 CMINERA GR.3-4
- 72 CAPTATORI ELETTROSTATICI GR.1-4
- 73 FABBRICATO COMANDO CAPTATORI ELETTROSTATICI GR.1-4
- 74 TETTOIA CARICO AUTOBOTTI
- 75 GRUPPI SEPARAZIONE CENERI LEGGERE DA CARBONE
- 76 BUNKER CARBONE GR.1-4
- 78 PACESSELLE COLLEGAMENTO BUNKER CARBONE
- 79 TORRI TRASFERIMENTO CARBONE (T3-14-T5)
- 80 NASTRO TRASPORTO CARBONE
- 81 PARCO CARBONE
- 83 OFFICINA E TETTOIA RICOVERO BULDOZER
- 84 EVAPORATORE
- 85 SERVIZI W.C.
- 86 IMPIANTO ADITIVA COMBUSTIBILE
- 87 FABBRICATO COMANDO NASTRO TRASPORTO CARBONE
- 88 VENTILATORI BIANCIMENTO CALDAIA
- 94 PREFABBRICATO UFFICIO
- 96 SERBATOIO INCOLORETO
- 98 SERBATOIO RECUPERO OLIO DA VASCA 91
- 99 AUTOCALDE LAVAGGIO MEZZI TRASPORTO CENERI
- 100 EDIFICIO SISTEMA DI SUPERVISIONE
- 101 FABBRICATO SPOGLIATOI DITTE E AULE DIDATTICHE
- 102 DEPOSITO PRODOTTI CHIMICI
- 103 FABBRICATO DEPOSITO OLI
- 104 FABBRICATO SERVIZI WAF (INFERNERIA, UFFICI E VARE)
- 105 TETTOIA POMPE ACQUA INDUSTRIALE
- 106 AREA DEPOSITO MATERIALI DIFFERENZIALI
- 107 SPOGLIATOI DITTE
- 108 AREA RECUPERO MATERIALI PESANTI
- 109 PORTINERIA AUTOMEZZI
- 110 PORTINERIA AUTOMEZZI
- 115 VASCA RACCOLTA ACQUE METEORICHE DI PRIMA PIOGGA

AREA EX SICILIA

AREA SARDELLI

AREE CARACCILO

AREA COE-CLERICI

AREA MOLO DI COSTAMORENA

ASSE DI RIFERIMENTO X-X  
X=10.000.000

ASSE DI RIFERIMENTO Y-Y  
Y=50.000.000

MOLO "COSTAMORENA"

04	24/11/06	FC	REVISIONE GENERALE	GEM	MP	CN	ELE	SAC	MM	MURATTI	PE
03	26/10/98		REVISIONE GENERALE	DCO	MP	CN	ELE	SAC	MM		
REV. DATA SCOPO	DESCRIZIONE DELLA REVISIONE		PREPARED	COLLABORAZIONI		CONTROLLATO		APPROVATO		DISEGNO	
Rev. Date Scope	Revision Description		Prepared by	Collaboration (Project by)		Checked by		Approved by		Drawn by	
CLIENTE			DIVISIONE GENERAZIONE ED ENERGY MANAGEMENT			ENEL			ENEL		
Client			Divisione Generazione Ed Energy Management			Enel Produzione Spa			Enel Produzione Spa		
JOB No.			212BR03276			PROGETTO			CENTRALE DI BRINDISI NORD		
Project			212BR03276			Project			Centrale di Brindisi Nord		
TITOLO			PLANIMETRIA GENERALE			TITOLO			Planimetria Generale		
Title			Planimetria Generale			Title			Planimetria Generale		
VALORI PER LE SEZIONI			SCALE			DIS. N.			212BR03276		
Appr. In Sezion.			Scale			Dis. No.			212BR03276		
SCALE			DIS. N.			FOGLIO			212BR03276		
Scale			Dis. No.			Sheet No.			212BR03276		
Rev. No.			212BR03276-01			REVISIONE			01		
Rev. No.			212BR03276-01			Revision			01		
<p>QUESTO DOCUMENTO E' PROPRIO DI ENEL ENERGIE SPA. E' SOTTOPROTEGTO. E' vietata espressamente la ristampa o l'uso non autorizzato senza permesso scritto dalla ENEL ENERGIE SPA. E' vietata espressamente la ristampa o l'uso non autorizzato senza permesso scritto dalla ENEL ENERGIE SPA.</p>											