

LIMITAZIONI PER LA SICUREZZA DELLA NAVIGAZIONE AEREA - LEGGE 4-2-1963, N. 98
PLANIOMETRIA STRALCIO DEI TERRENI INTERESSATI
 Scala 1 : 10.000

LEGENDA

- CONFINI AEROPORTUALI
- ACCORNO DEL PIANO A 45 METRI
- SUL LIVELLO MEDIO AEROPORTUALE




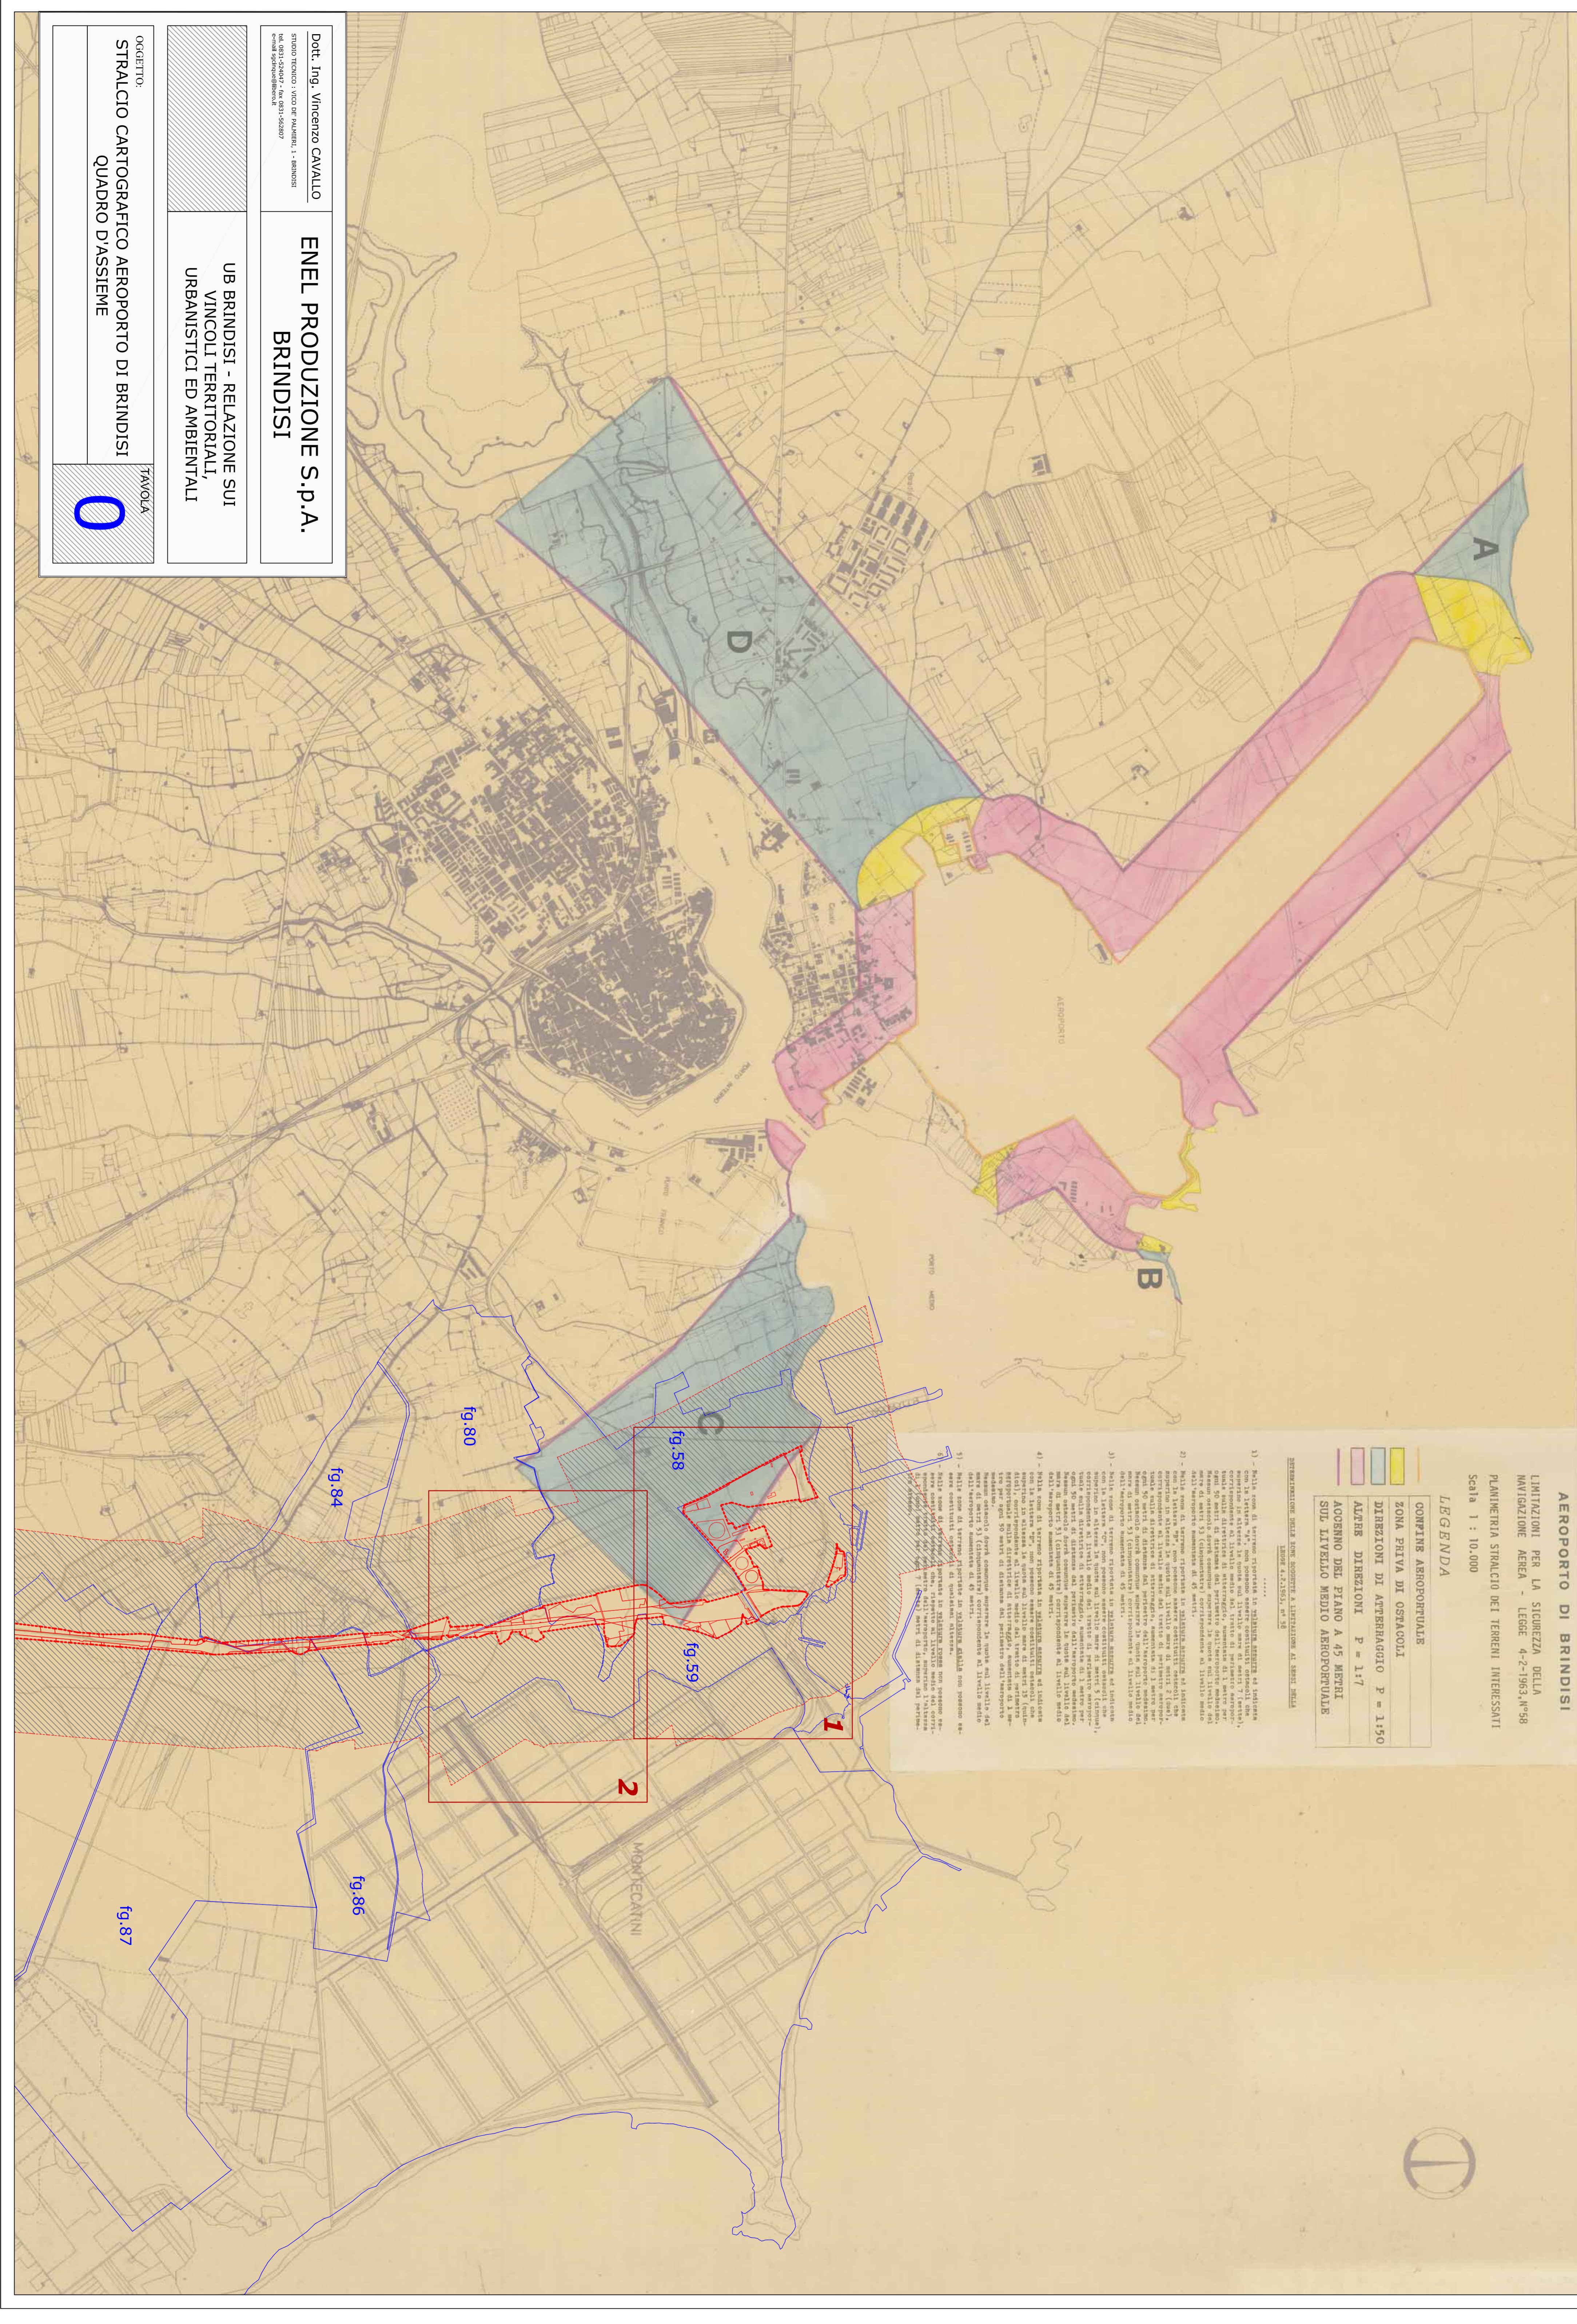

Doc. Ing. Vincenzo Cavallo

ENEL PRODUZIONE S.p.A.
BRINDISI

UB BRINDISI - RELAZIONE SUI
 VINCOLI TERRITORIALI,
 URBANISTICI ED AMBIENTALI

OGGETTO:
 STRALCIO CARTOGRAFICO AEROPORTO DI BRINDISI
 QUADRO D'ASSIEME

