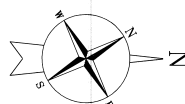
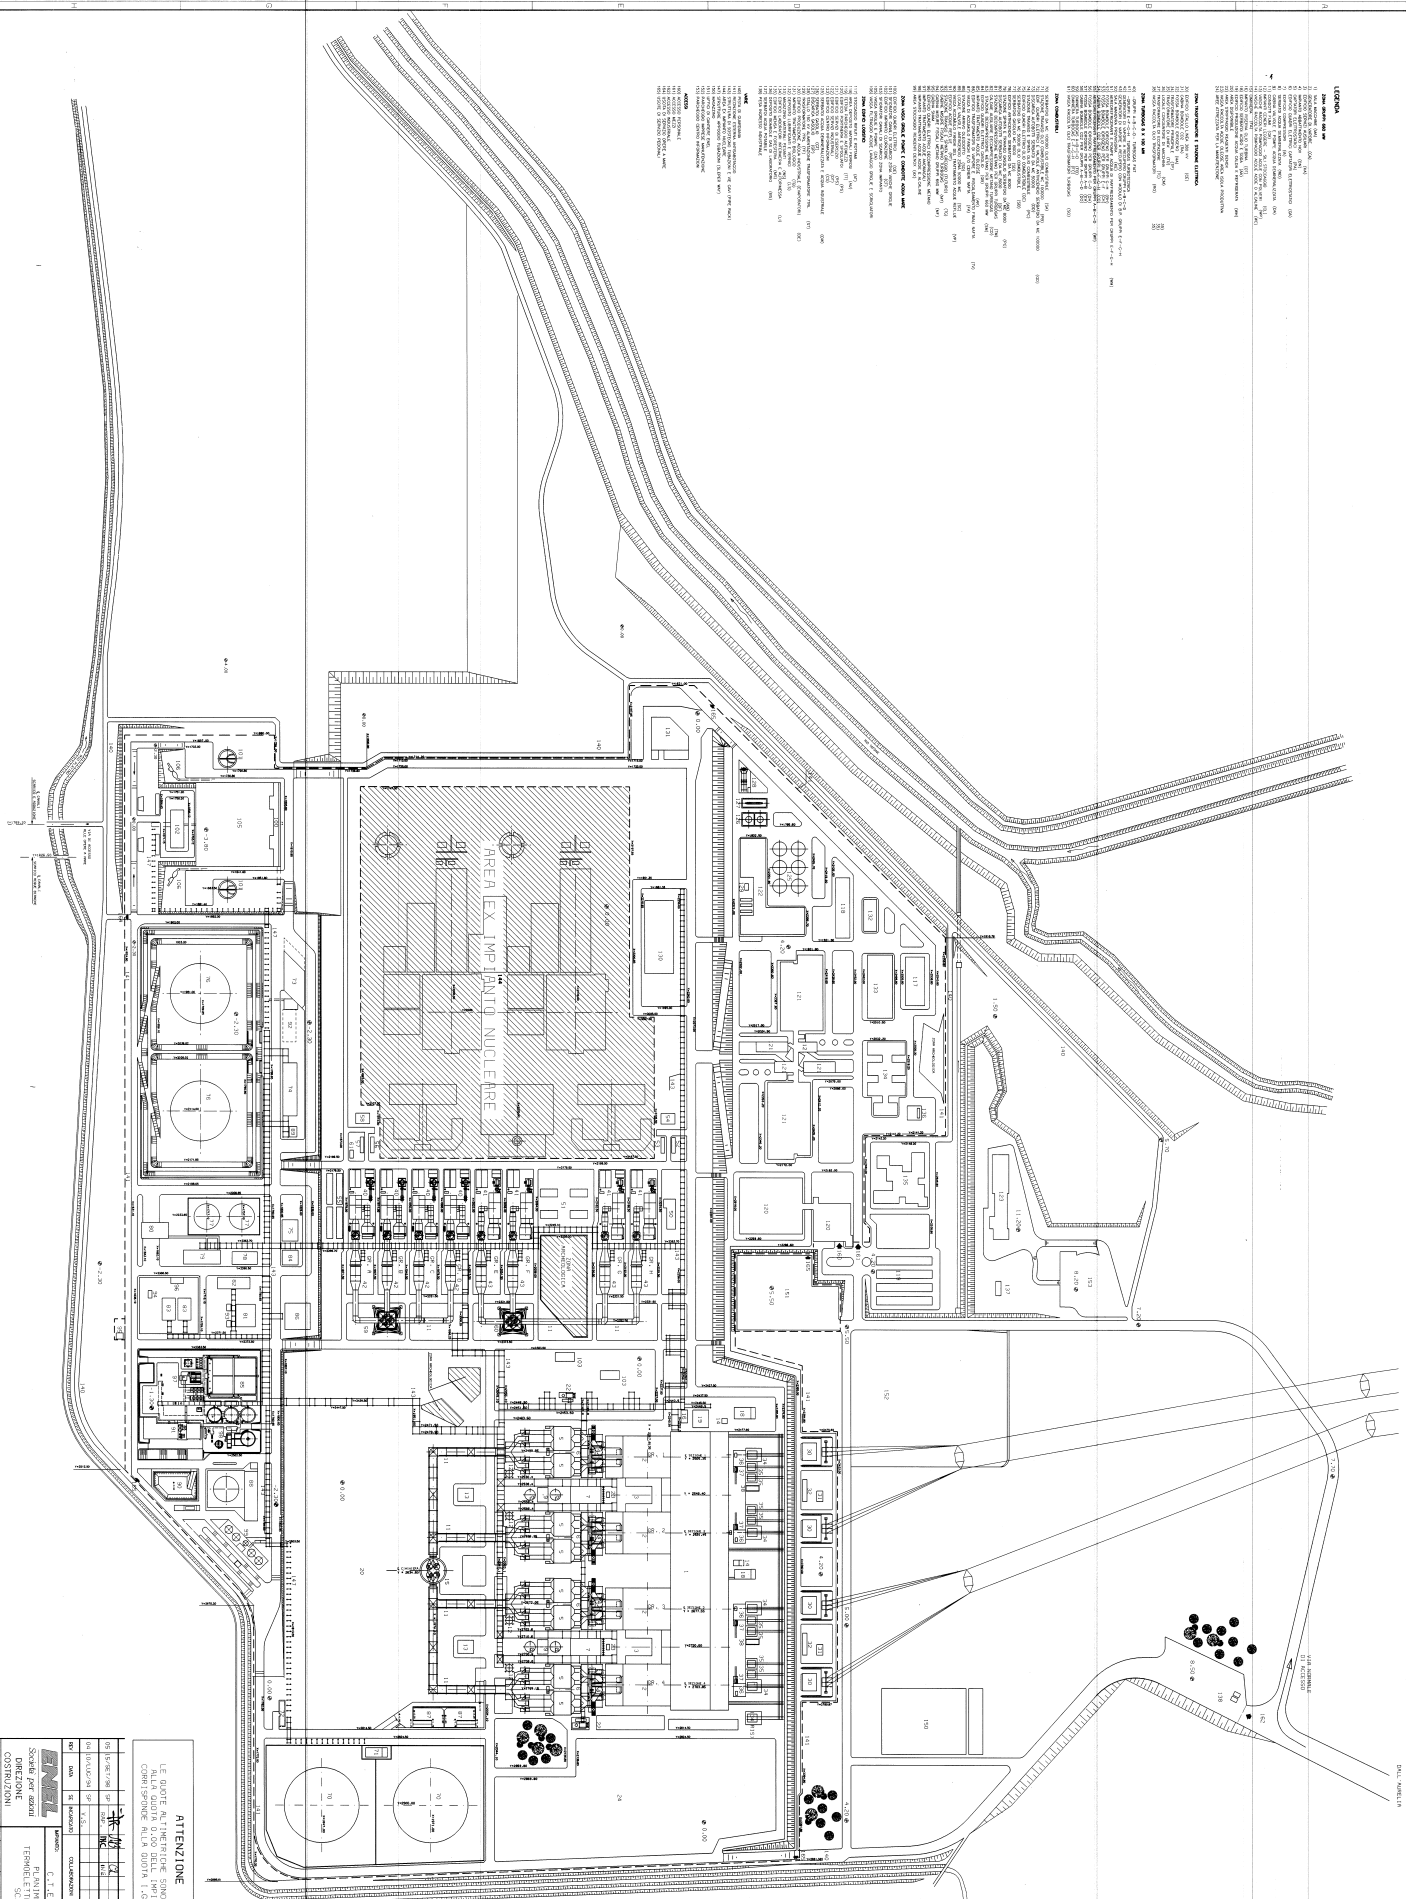


[illegible]

**ATTENZIONE**

LE QUOTE ALTIMETRICHE SONO RELATIVE ALLA QUOTA 0,00 DELL'IMPIANTO CHE CORRISPONDE ALLA QUOTA 1.660 + 7,80

[illegible]

72 2212