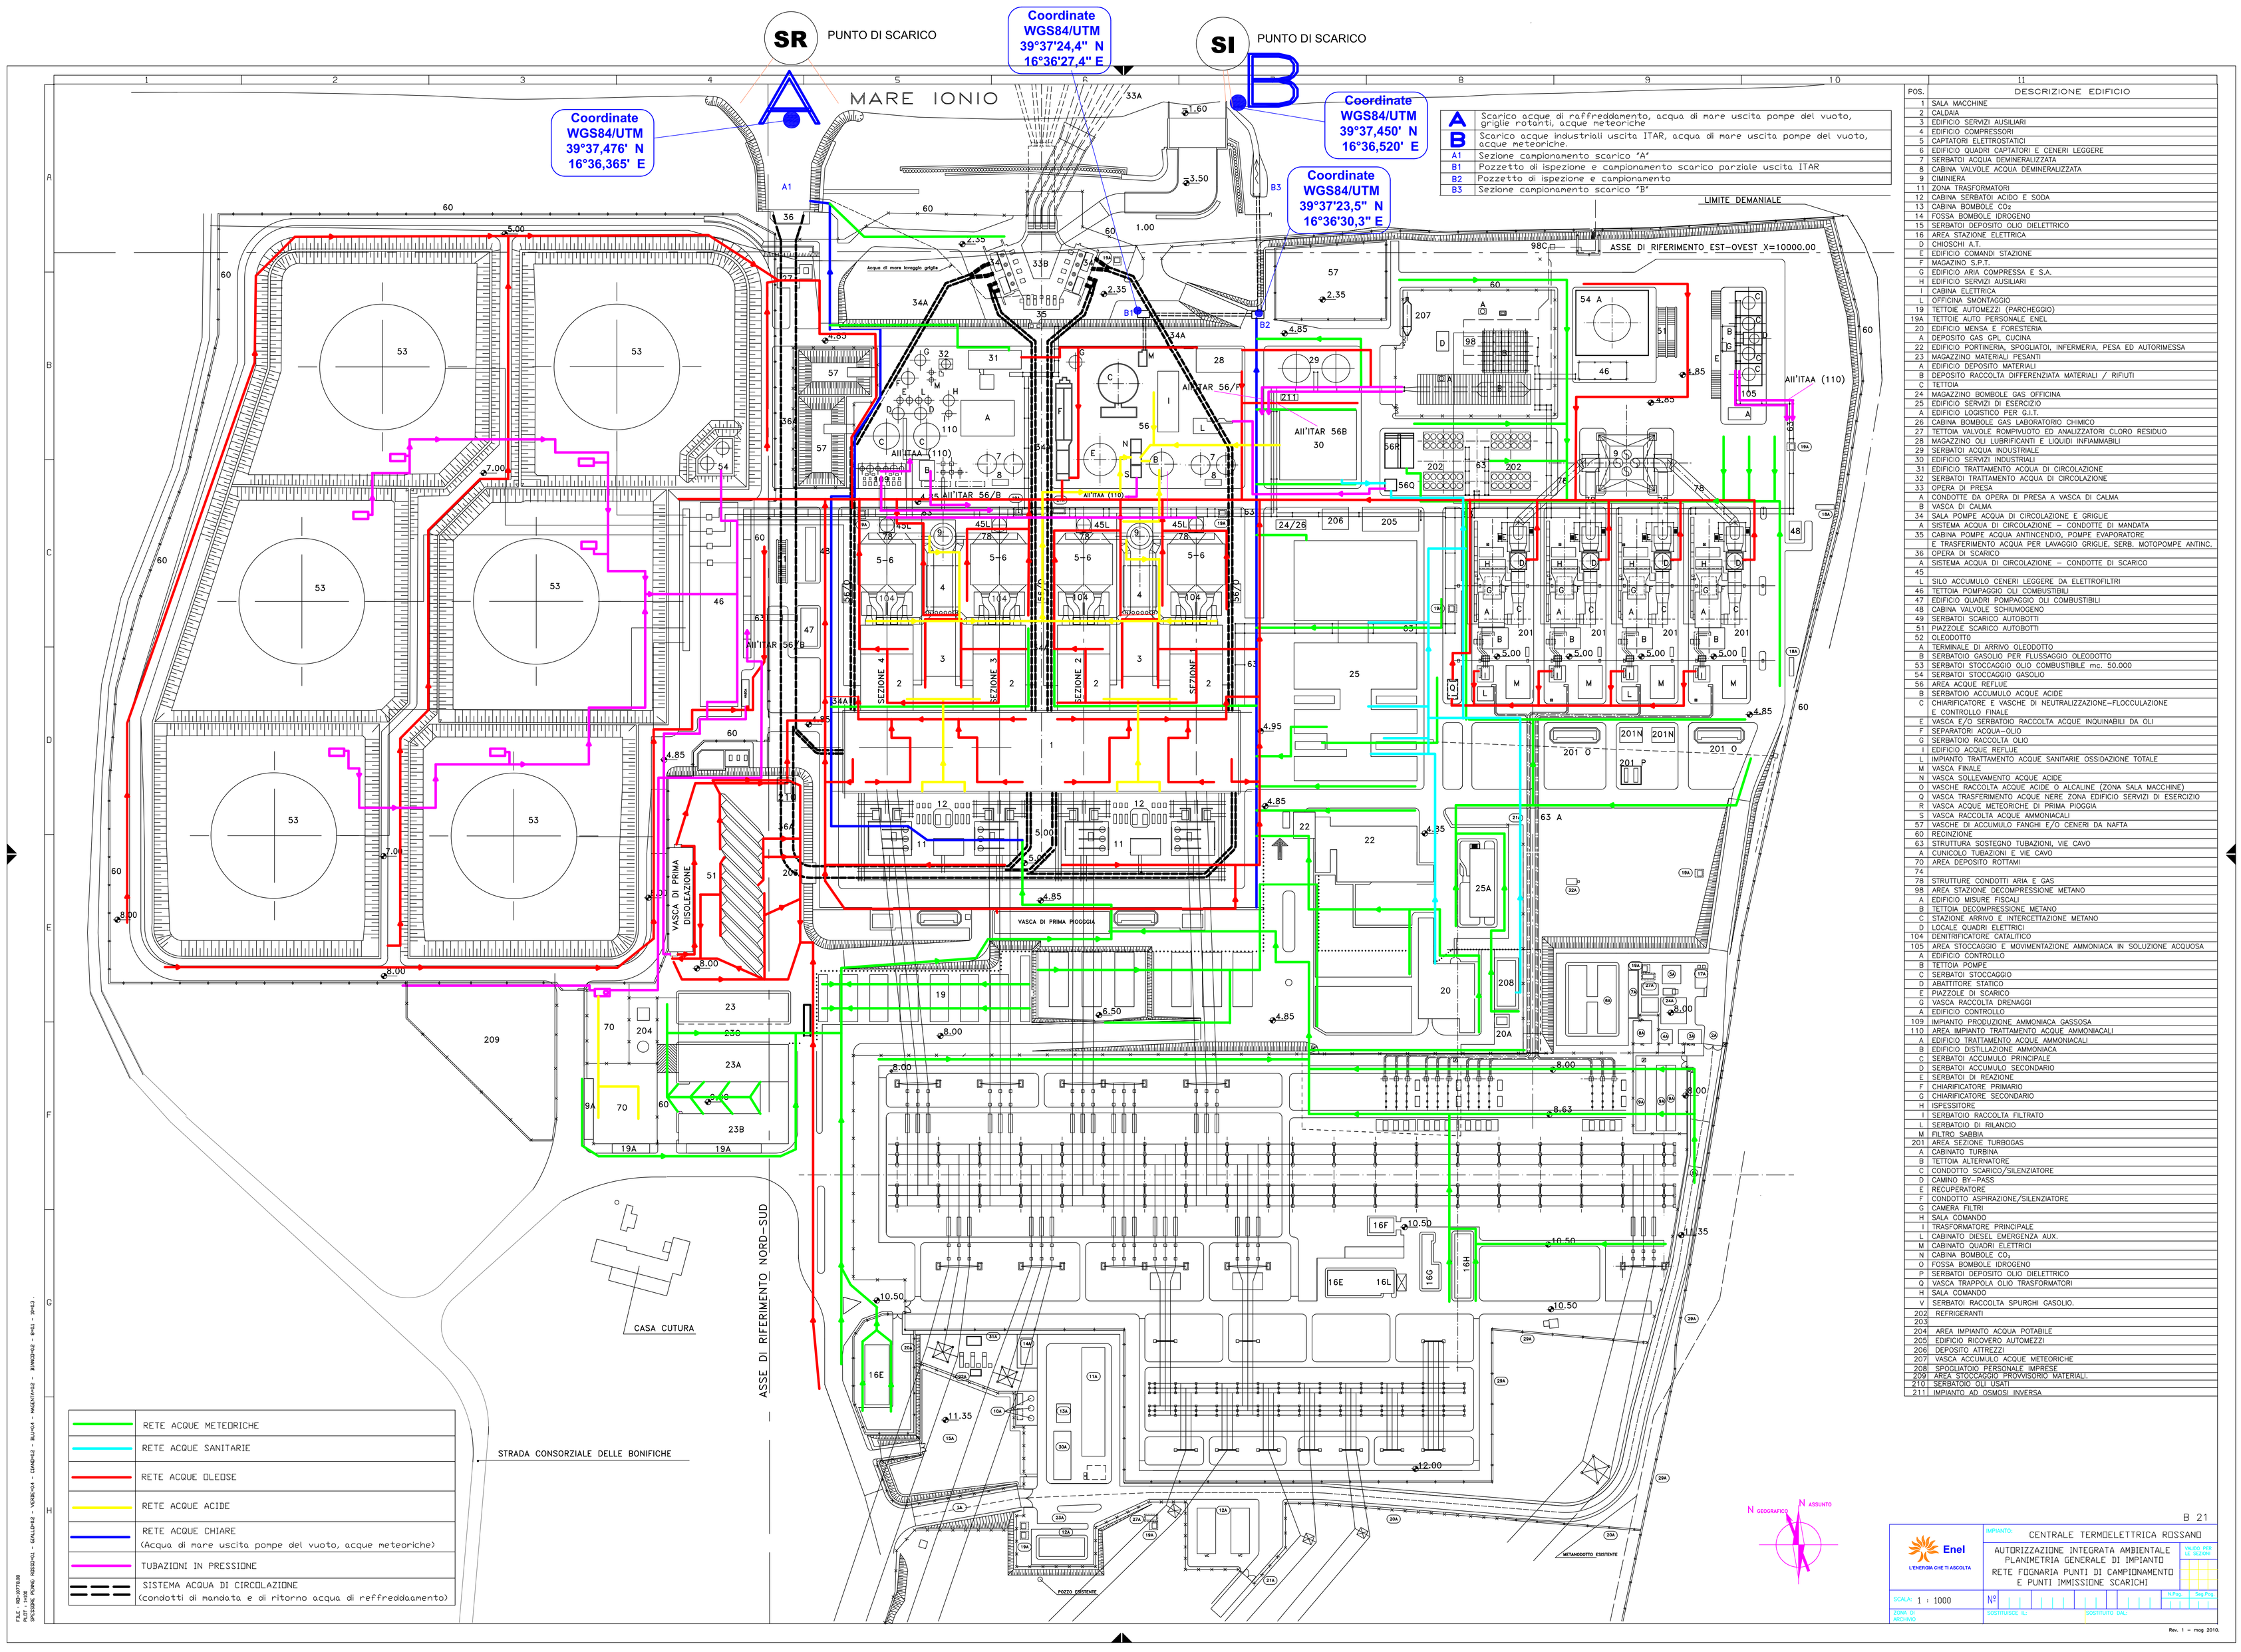

A	Scarico acque di raffreddamento, acqua di mare uscita pompe del vuoto, griglie rotanti, acque meteoriche
B	Scarico acque industriali uscita ITAR, acqua di mare uscita pompe del vuoto, acque meteoriche
A1	Sezione campionamento scarico "A"
B1	Pozzetto di ispezione e campionamento scarico parziale uscita ITAR
B2	Pozzetto di ispezione e campionamento
B3	Sezione campionamento scarico "B"

POS.	DESCRIZIONE EDIFICIO
1	SALA MACCHINE
2	CALDAIA
3	EDIFICIO SERVIZI AUSILIARI
4	EDIFICIO COMPRESSORI
5	CAPTATORI ELETTROSTATICI
6	EDIFICIO QUADRI CAPTATORI E CENERI LEGGERE
7	SERBATOI ACQUA DEMINERALIZZATA
8	CABINA VALVOLE ACQUA DEMINERALIZZATA
9	CIMINIERA
11	ZONA TRASFORMATORI
12	CABINA SERBATOI ACIDO E SODA
13	CABINA BOMBOLE CO_2
14	FOSSA BOMBOLE IDROGENO
15	SERBATOI DEPOSITO OLIO DIELETTRICO
16	AREA STAZIONE ELETTRICA
D	CHIOSCHI A.T.
E	EDIFICIO COMANDI STAZIONE
F	MAGAZINO S.P.T.
G	EDIFICIO ARIA COMPRESSA E S.A.
H	EDIFICIO SERVIZI AUSILIARI
I	CABINA ELETTRICA
L	OFFICINA SMONTAGGIO
19	TETTOIE AUTOMEZZI (PARCHEGGIO)
19A	TETTOIE AUTO PERSONALE ENEL
20	EDIFICIO MENSA E FORESTERIA
A	DEPOSITO GAS GPL CUCINA
22	EDIFICIO PORTINERIA, SPOGLIATOI, INFERMERIA, PESA ED AUTORIMESSA
23	MAGAZZINO MATERIALI PESANTI
A	EDIFICIO DEPOSITO MATERIALI
B	DEPOSITO RACCOLTA DIFFERENZIATA MATERIALI / RIFIUTI
C	TETTOIA
24	MAGAZZINO BOMBOLE GAS OFFICINA
25	EDIFICIO SERVIZI DI ESERCIZIO
A	EDIFICIO LOGISTICO PER G.I.T.
26	CABINA BOMBOLE GAS LABORATORIO CHIMICO
27	TETTOIA VALVOLE ROMPIVUOTO ED ANALIZZATORI CLORO RESIDUO
28	MAGAZZINO OLI LUBRIFICANTI E LIQUIDI INFIAMMABILI
29	SERBATOI ACQUA INDUSTRIALE
30	EDIFICIO SERVIZI INDUSTRIALI
31	EDIFICIO TRATTAMENTO ACQUA DI CIRCOLAZIONE
32	SERBATOI TRATTAMENTO ACQUA DI CIRCOLAZIONE
33	OPERA DI PRESA
A	CONDOTTE DA OPERA DI PRESA A VASCA DI CALMA
B	VASCA DI CALMA
34	SALA POMPE ACQUA DI CIRCOLAZIONE E GRIGLIE
A	SISTEMA ACQUA DI CIRCOLAZIONE – CONDOTTE DI MANDATA
35	CABINA POMPE ACQUA ANTINCENDIO, POMPE EVAPORATORE
	E TRASFERIMENTO ACQUA PER LAVAGGIO GRIGLIE, SERB. MOTOPOMPE ANTINC.
36	OPERA DI SCARICO
A	SISTEMA ACQUA DI CIRCOLAZIONE – CONDOTTE DI SCARICO
45	
L	SILO ACCUMULO CENERI LEGGERE DA ELETTROFILTRI
46	TETTOIA POMPAGGIO OLI COMBUSTIBILI
47	EDIFICIO QUADRI POMPAGGIO OLI COMBUSTIBILI
48	CABINA VALVOLE SCHIUMOGENO
49	SERBATOI SCARICO AUTOBOTTI
51	PIAZZOLE SCARICO AUTOBOTTI
52	OLEODOTTO
A	TERMINALE DI ARRIVO OLEODOTTO
B	SERBATOIO GASOLIO PER FLUSSAGGIO OLEODOTTO
53	SERBATOI STOCCAGGIO OLIO COMBUSTIBILE mc. 50.000
54	SERBATOI STOCCAGGIO GASOLIO
56	AREA ACQUE REFLUE
B	SERBATOIO ACCUMULO ACQUE ACIDE
C	CHIARIFICATORE E VASCHE DI NEUTRALIZZAZIONE–FLOCCULAZIONE
	E CONTROLLO FINALE
E	VASCA E/O SERBATOIO RACCOLTA ACQUE INQUINABILI DA OLI
F	SEPARATORI ACQUA–OLIO
G	SERBATOIO RACCOLTA OLIO
I	EDIFICIO ACQUE REFLUE
L	IMPIANTO TRATTAMENTO ACQUE SANITARIE OSSIDAZIONE TOTALE
M	VASCA FINALE
N	VASCA SOLLEVAMENTO ACQUE ACIDE
O	VASCHE RACCOLTA ACQUE ACIDE O ALCALINE (ZONA SALA MACCHINE)
Q	VASCA TRASFERIMENTO ACQUE NERE ZONA EDIFICIO SERVIZI DI ESERCIZIO
R	VASCA ACQUE METEORICHE DI PRIMA PIOGGIA
S	VASCA RACCOLTA ACQUE AMMONIACALI
57	VASCHE DI ACCUMULO FANGHI E/O CENERI DA NAFTA
60	RECINZIONE
63	STRUTTURA SOSTEGNO TUBAZIONI, VIE CAVO
A	CUNICOLO TUBAZIONI E VIE CAVO
70	AREA DEPOSITO ROTTAMI
74	
78	STRUTTURE CONDOTTI ARIA E GAS
98	AREA STAZIONE DECOMPRESSIONE METANO
A	EDIFICIO MISURE FISCALI
B	TETTOIA DECOMPRESSIONE METANO
C	STAZIONE ARRIVO E INTERCETTAZIONE METANO
D	LOCALE QUADRI ELETTRICI
104	DENITRIFICATORE CATALITICO
105	AREA STOCCAGGIO E MOVIMENTAZIONE AMMONIACA IN SOLUZIONE ACQUOSA
A	EDIFICIO CONTROLLO
B	TETTOIA POMPE
C	SERBATOI STOCCAGGIO
D	ABATTITORE STATICO
E	PIAZZOLE DI SCARICO
G	VASCA RACCOLTA DRENAGGI
A	EDIFICIO CONTROLLO
109	IMPIANTO PRODUZIONE AMMONIACA GASSOSA
110	AREA IMPIANTO TRATTAMENTO ACQUE AMMONIACALI
A	EDIFICIO TRATTAMENTO ACQUE AMMONIACALI
B	EDIFICIO DISTILLAZIONE AMMONIACA
C	SERBATOI ACCUMULO PRINCIPALE
D	SERBATOI ACCUMULO SECONDARIO
E	SERBATOI DI REAZIONE
F	CHIARIFICATORE PRIMARIO
G	CHIARIFICATORE SECONDARIO
H	ISPESSITORE
I	SERBATOIO RACCOLTA FILTRATO
L	SERBATOIO DI RILANCIO
M	FILTRO SABBIA
201	AREA SEZIONE TURBOGAS
A	CABINATO TURBINA
B	TETTOIA ALTERNATORE
C	CONDOTTO SCARICO/SILENZIATORE
D	CAMINO BY–PASS
E	RECUPERATORE
F	CONDOTTO ASPIRAZIONE/SILENZIATORE
G	CAMERA FILTRI
H	SALA COMANDO
I	TRASFORMATORE PRINCIPALE
L	CABINATO DIESEL EMERGENZA AUX.
M	CABINATO QUADRI ELETTRICI
N	CABINA BOMBOLE CO_2
O	FOSSA BOMBOLE IDROGENO
P	SERBATOI DEPOSITO OLIO DIELETTRICO
Q	VASCA TRAPPOLA OLIO TRASFORMATORI
H	SALA COMANDO
V	SERBATOI RACCOLTA SPURGHI GASOLIO.
202	REFRIGERANTI
203	
204	AREA IMPIANTO ACQUA POTABILE
205	EDIFICIO RICOVERO AUTOMEZZI
206	DEPOSITO ATTREZZI
207	VASCA ACCUMULO ACQUE METEORICHE
208	SPOGLIATOIO PERSONALE IMPRESE
209	AREA STOCCAGGIO PROVVISORIO MATERIALI.
210	SERBATOIO OLI USATI
211	IMPIANTO AD OSMOSI INVERSA

B 21

Enel
L'ENERGIA CHE TI ASCOLTA

IMPIANTO: CENTRALE TERMOELETTRICA ROSSANO

AUTORIZZAZIONE INTEGRATA AMBIENTALE
PLANIMETRIA GENERALE DI IMPIANTO
RETE FOGNARIA PUNTI DI CAMPIONAMENTO
E PUNTI IMMISSIONE SCARICHI

VALIDO PER LE SEZIONI

SCALA: 1 : 1000

Nº

N.Pag. Seg.Pag.

ZONA DI ARCHIVIO

SOSTITUISCE IL: SOSTITUITO DAL:

Rev. 1 – mag. 2010.