



STRALCIO PLANIMETRICO  
PIANTA CHIAVE SCALA 1 : 4000

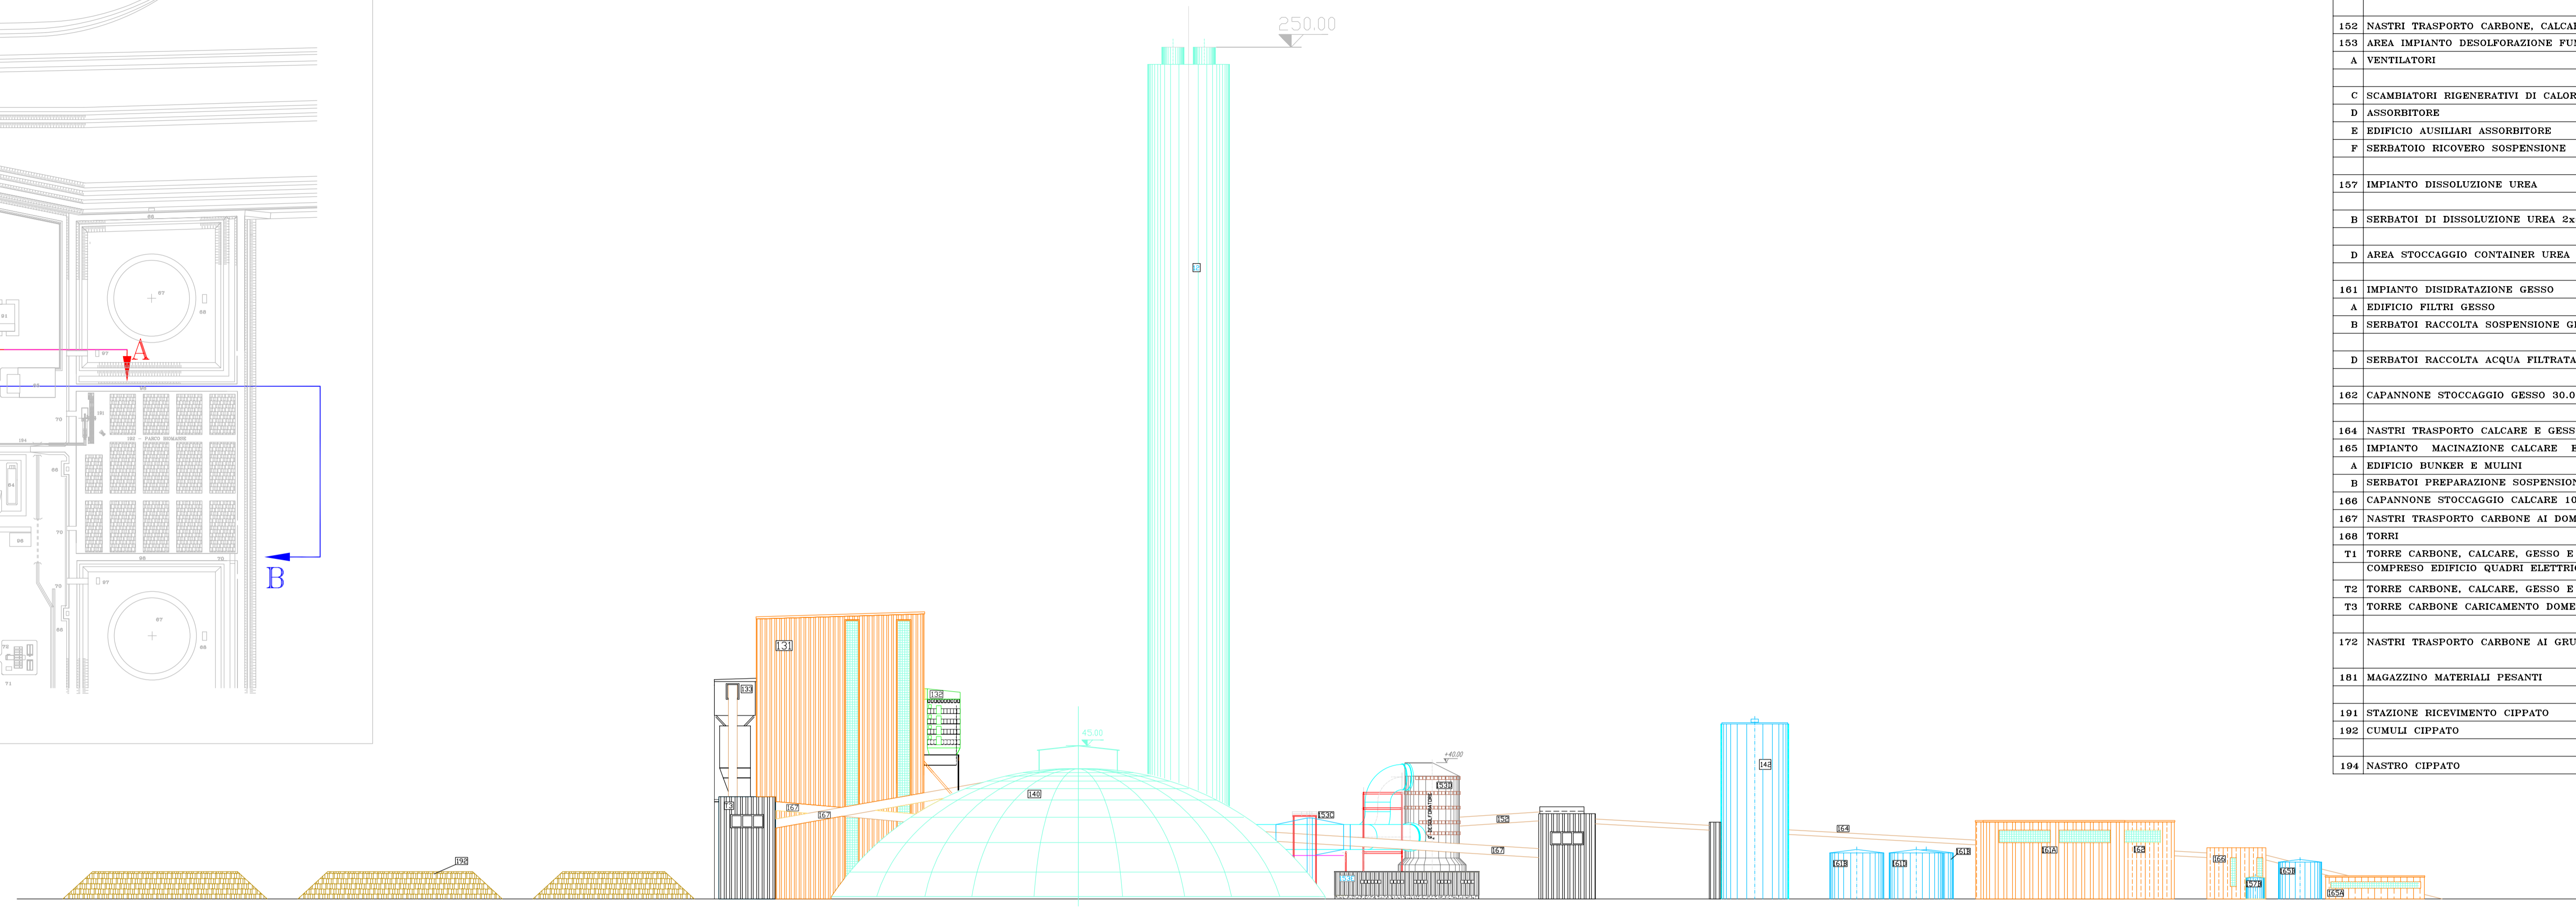


VISTA B-B SCALA 1 : 1000

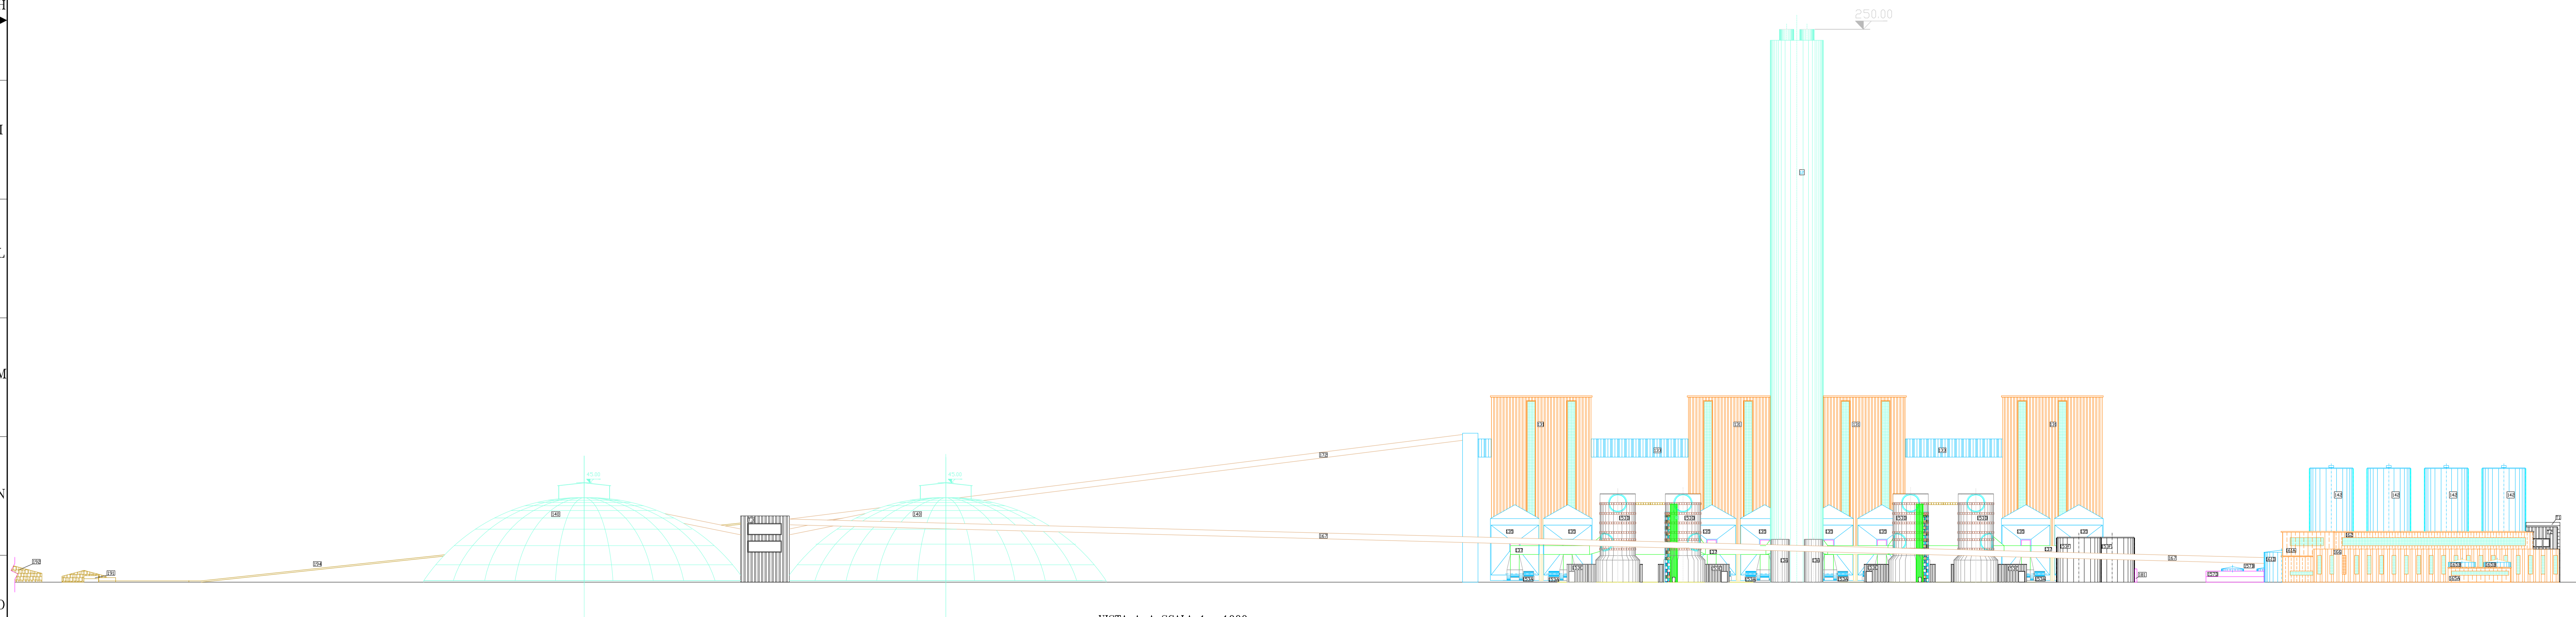

VISTA A-A SCALA 1 : 1000

POS.	LEGENDA VISTE
112	CHIMNEA
131	CALDAIA SUPERCRITICA
132	DENOX E RISCALDATORI ARIA
133	BUNKER E MULINI CARBONE
135	FILTRO A MANICHE-SDP QUADRI ELETTRICI E AUXILIARI MECCANICI
136	SILI CENERI GIORNALIERE 500mc. ca.4avvio
137	CONDOTTI FUMO
140	STOCCAGGIO COPERTO CARBONE 189.000tonn. (DOME)
141	SILI STOCCAGGIO CENERI 12.000mc.
152	NASTRI TRASPORTO CARBONE, CALCIARE, GESSO E CENERI
153	AREA IMPIANTO DESOLFURAZIONE FUMI
A	VENTILATORI
C	SCAMBIATORI RIGENERATIVI DI CALORE "ZERO LEAKAGE"
B	ASSORBITORE
E	EDIFICIO AUXILIARI ASSORBITORE
F	SERBATOIO RICOVERO SOSPENSIONE
157	IMPIANTO DISSOLUZIONE UREA
B	SERBATOI DI DISSOLUZIONE UREA 2x5500mc.
D	AREA STOCCAGGIO CONTAINER UREA
151	IMPIANTO DESSIDRATAZIONE GESSO
A	EDIFICIO FILTRI GESSO
B	SERBATOI RACCOLTA SOSPENSIONE GROSSA 4x1.500mc.
D	SERBATOI RACCOLTA ACQUA FILTRATA 2x1.500mc.
162	CAPANNONE STOCCAGGIO GESSO 30.000mc.
164	NASTRI TRASPORTO CALCIARE E GESSO
165	IMPIANTO MACINAZIONE CALCIARE E PREPARAZIONE SOSPENSIONE
A	EDIFICIO BUNKER E MULINI
B	SERBATOI PREPARAZIONE SOSPENSIONE CALCIARE 2x1.000mc.
166	CAPANNONE STOCCAGGIO CALCIARE 10.000mc.
167	NASTRI TRASPORTO CARBONE AI DOME 2x1.500t/h
168	TORREI
T1	TORRE CARBONE, CALCIARE, GESSO E CENERI
T2	COMPLESSO EDIFICIO QUADRI ELETTRICI AREA DARSENA
T3	TORRE CARBONE, CALCIARE, GESSO E CENERI
T3	TORRE CARBONE CARICAMENTO DOME
172	NASTRI TRASPORTO CARBONE AI GRUPPI 2x1.500t/h
181	MAGAZZINO MATERIALI PESANTI
191	STAZIONE RICEVIMENTO CIPPATO
192	CUMULI CIPPATO
194	NASTRO CIPPATO

0	06/05/05	AT-SV/PRO/sga	AT-SV/Progettazione	AT-SV/Progettazione
Rev.	Data	Esecutore	Contr. e/o collab.	Approvazione
		Oggetto CENTRALE TERMOELETTRICA DI PORTO TOLLE		
DIVISIONE GEM AT-SV/PRO/IMPIANTI PROGETTAZIONE		PROGETTO DI CONVERSIONE A CARBONE VISTE E SEZIONI		
Codice AT-SV/PRO	P 0 0 0 0 0 0 0	D I A A T S V P	4 0 6	
SCALA	varia	Disk a_imp	File po_406_0	Pagho 1 di 1