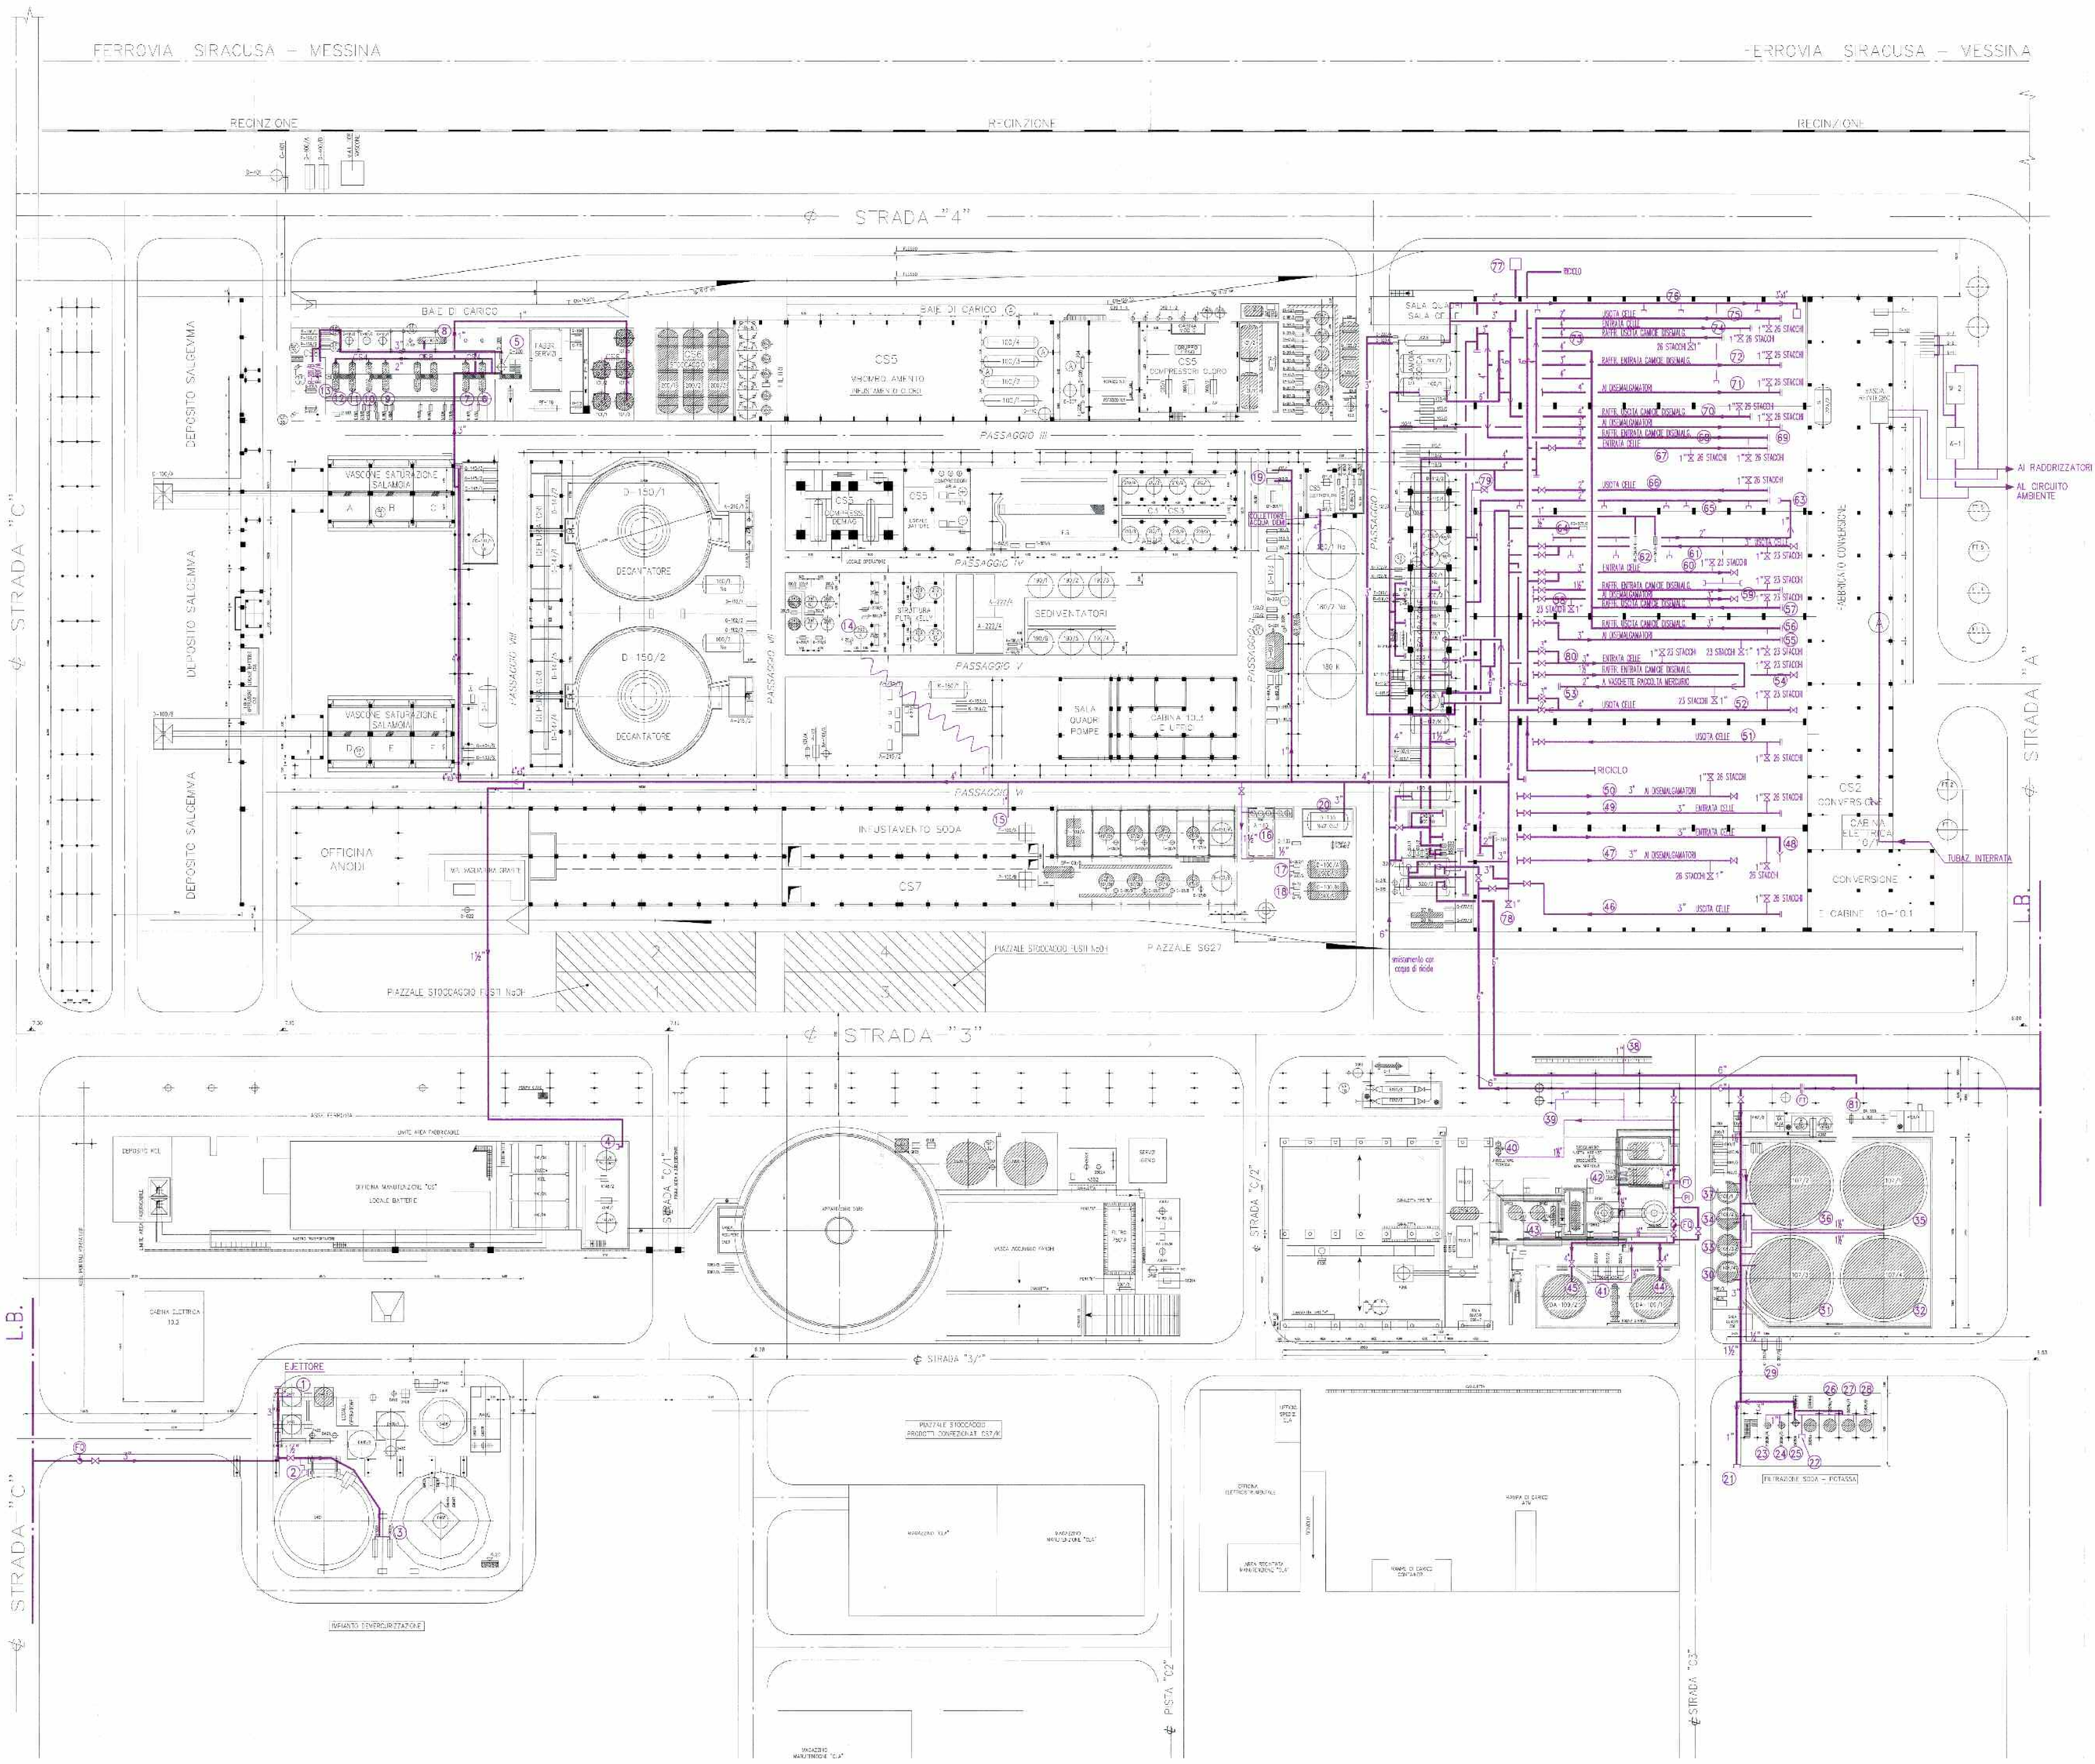
FERROVIA SIRACUSA – MESSINA
RECINZIONE
STRADA "4"
STRADA "C"
STRADA "A"
STRADA "3"
STRADA "2"
STRADA "1"
STRADA "3/4"
STRADA "C/2"
L.B.
BAIE DI CARICO
DEPOSITO SALGEMMA
VASCONE SATURAZIONE SALAMOIA
D-150/1
D-150/2
DECANTATORE
SEDIMENTATORI
PASSAGGIO III
PASSAGGIO IV
PASSAGGIO V
PASSAGGIO VI
PASSAGGIO VII
PASSAGGIO VIII
SALA QUADRI POMPE
CABINA 10.1 E CLORO
OFFICINA ANODI
INFUSTAVENTO SODA
OS7
OS5
OS5 COMPRESSORI CLORO
