


RECINZIONE

RECINZIONE

RECINZIONE

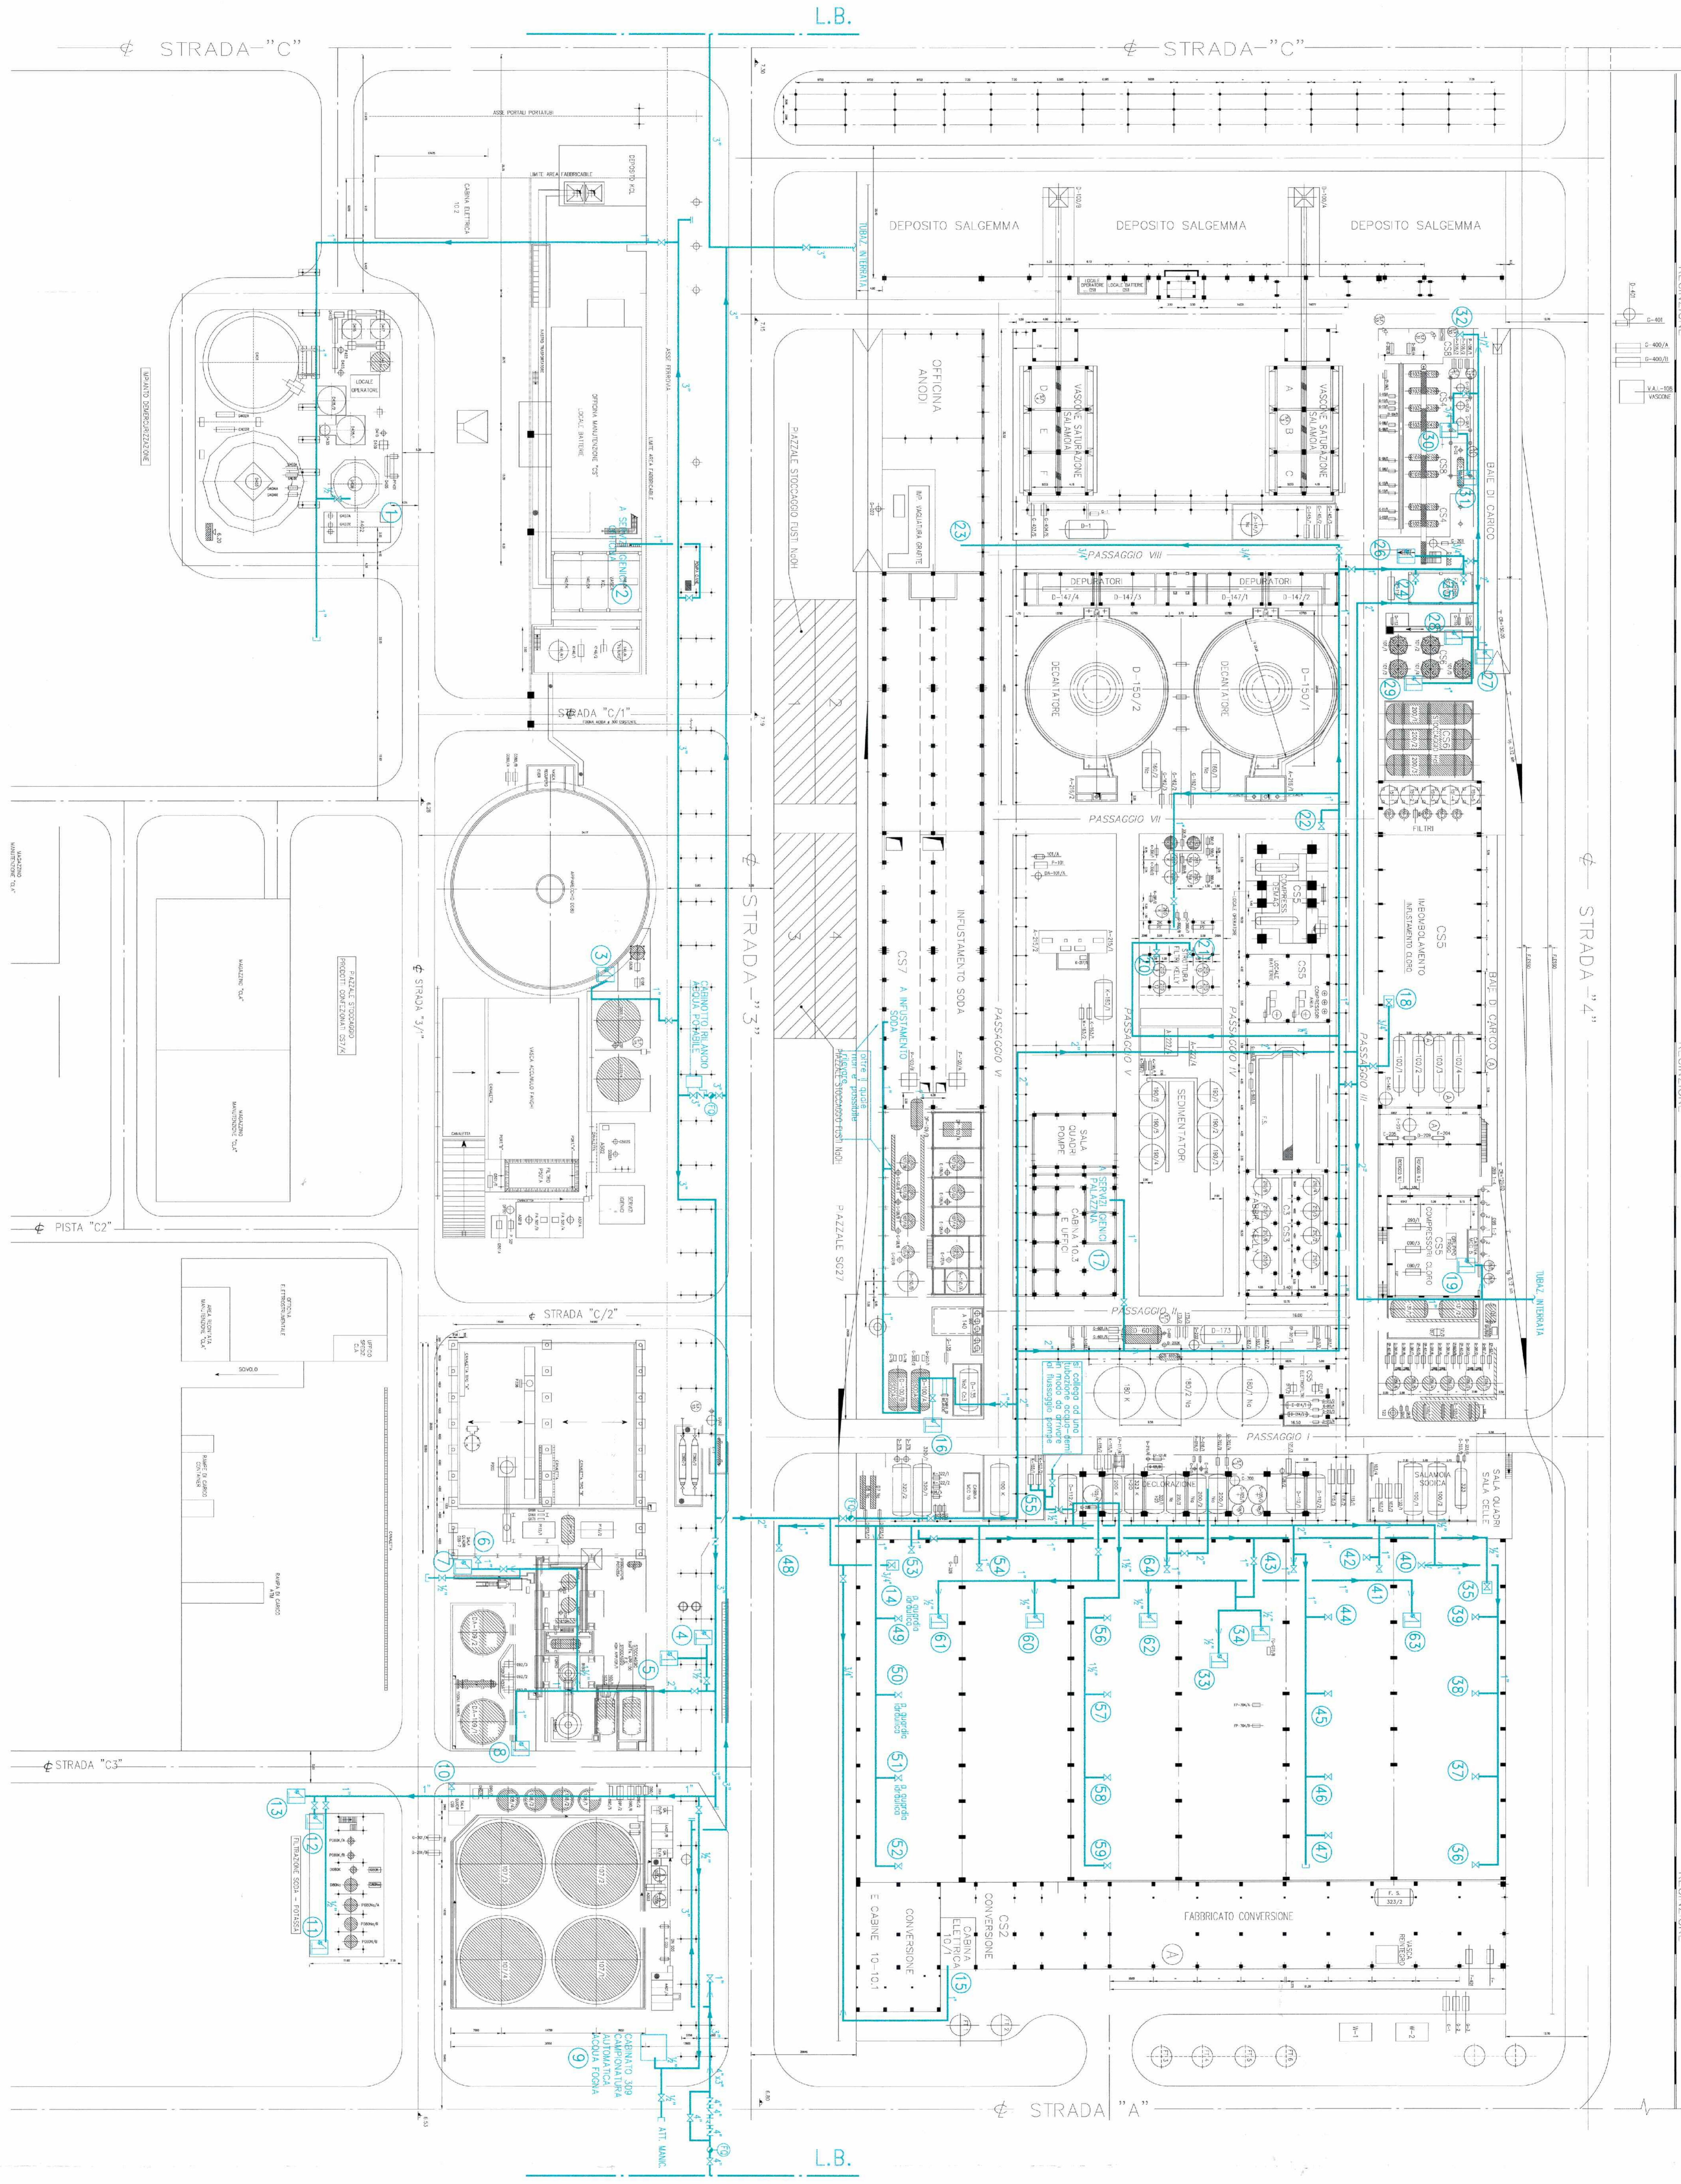

- LEGENDA**
- LINEA ACQUA POTABILE
 - DOCCIA D'EMERGENZA
 - LAVABO

| POSIZIONE | SERVIZIO | POSIZIONE | SERVIZIO |
|-----------|-----------------------------|-----------|--------------------|
| 1 | LOCALE OPERATORI | 33 | DOCCIA EMERGENZA |
| 2 | SERVIZI IGIENICI OFFICINA | 34 | DOCCIA EMERGENZA |
| 3 | DOCCIA EMERGENZA | 35 | LAVABO |
| 4 | DOCCIA EMERGENZA | 36 | PRESA DI SERVIZIO |
| 5 | DOCCIA EMERGENZA | 37 | PRESA DI SERVIZIO |
| 6 | SALA QUADRI CS 6-7 | 38 | PRESA DI SERVIZIO |
| 7 | DOCCIA EMERGENZA | 39 | PRESA DI SERVIZIO |
| 8 | DOCCIA EMERGENZA | 40 | PRESA DI SERVIZIO |
| 9 | CABINATO 309 (CAMP ACCIAIA) | 41 | PRESA DI SERVIZIO |
| 10 | SALA QUADRI CS 6 | 42 | PRESA DI SERVIZIO |
| 11 | DOCCIA EMERGENZA | 43 | PRESA DI SERVIZIO |
| 12 | DOCCIA EMERGENZA | 44 | PRESA DI SERVIZIO |
| 13 | DOCCIA EMERGENZA | 45 | PRESA DI SERVIZIO |
| 14 | LAVABO | 46 | PRESA DI SERVIZIO |
| 15 | CABINA ELETTRICA 10/1 | 47 | PRESA DI SERVIZIO |
| 16 | DOCCIA EMERGENZA | 48 | PRESA DI SERVIZIO |
| 17 | SERVIZI IGIENICI PALAZZINA | 49 | PRESA DI SERVIZIO |
| 18 | LAVABO | 50 | PRESA DI SERVIZIO |
| 19 | DOCCIA EMERGENZA | 51 | PRESA DI SERVIZIO |
| 20 | PRESA DI SERVIZIO | 52 | PRESA DI SERVIZIO |
| 21 | PRESA DI SERVIZIO | 53 | PRESA DI SERVIZIO |
| 22 | PRESA DI SERVIZIO | 54 | PRESA DI SERVIZIO |
| 23 | IMPIANTO VALVOLA/GRUPPI | 55 | FLUSSO A K-103.1/2 |
| 24 | SERVIZI IGIENICI PALAZZINA | 56 | PRESA DI SERVIZIO |
| 25 | SALA QUADRI CS 4-8 | 57 | PRESA DI SERVIZIO |
| 26 | DOCCIA EMERGENZA | 58 | PRESA DI SERVIZIO |
| 27 | DOCCIA EMERGENZA | 59 | DOCCIA EMERGENZA |
| 28 | DOCCIA EMERGENZA | 60 | DOCCIA EMERGENZA |
| 29 | DOCCIA EMERGENZA | 61 | DOCCIA EMERGENZA |
| 30 | DOCCIA EMERGENZA | 62 | DOCCIA EMERGENZA |
| 31 | DOCCIA EMERGENZA | 63 | DOCCIA EMERGENZA |
| 32 | PRESA DI SERVIZIO | 64 | PRESA DI SERVIZIO |

LEGENDA

EnChem
 SCHEMA PLANIMETRICO
 LINEA ACQUA POTABILE

PROGETTO: 17/04/03
 DATA: 17/04/03
 AUTORE: []
 VERIFICATO: []
 APPROVATO: []

SCALE: 1:1000
 SOSTITUITO DA: []
 SOSTITUITO DA: []

PROGETTO: []
 AUTORE: []
 VERIFICATO: []
 APPROVATO: []

PROGETTO: []
 AUTORE: []
 VERIFICATO: []
 APPROVATO: []

PROGETTO: []
 AUTORE: []
 VERIFICATO: []
 APPROVATO: []