


FERROVIA SIRACUSA — MESSINA

REINQUINE REINQUINE REINQUINE

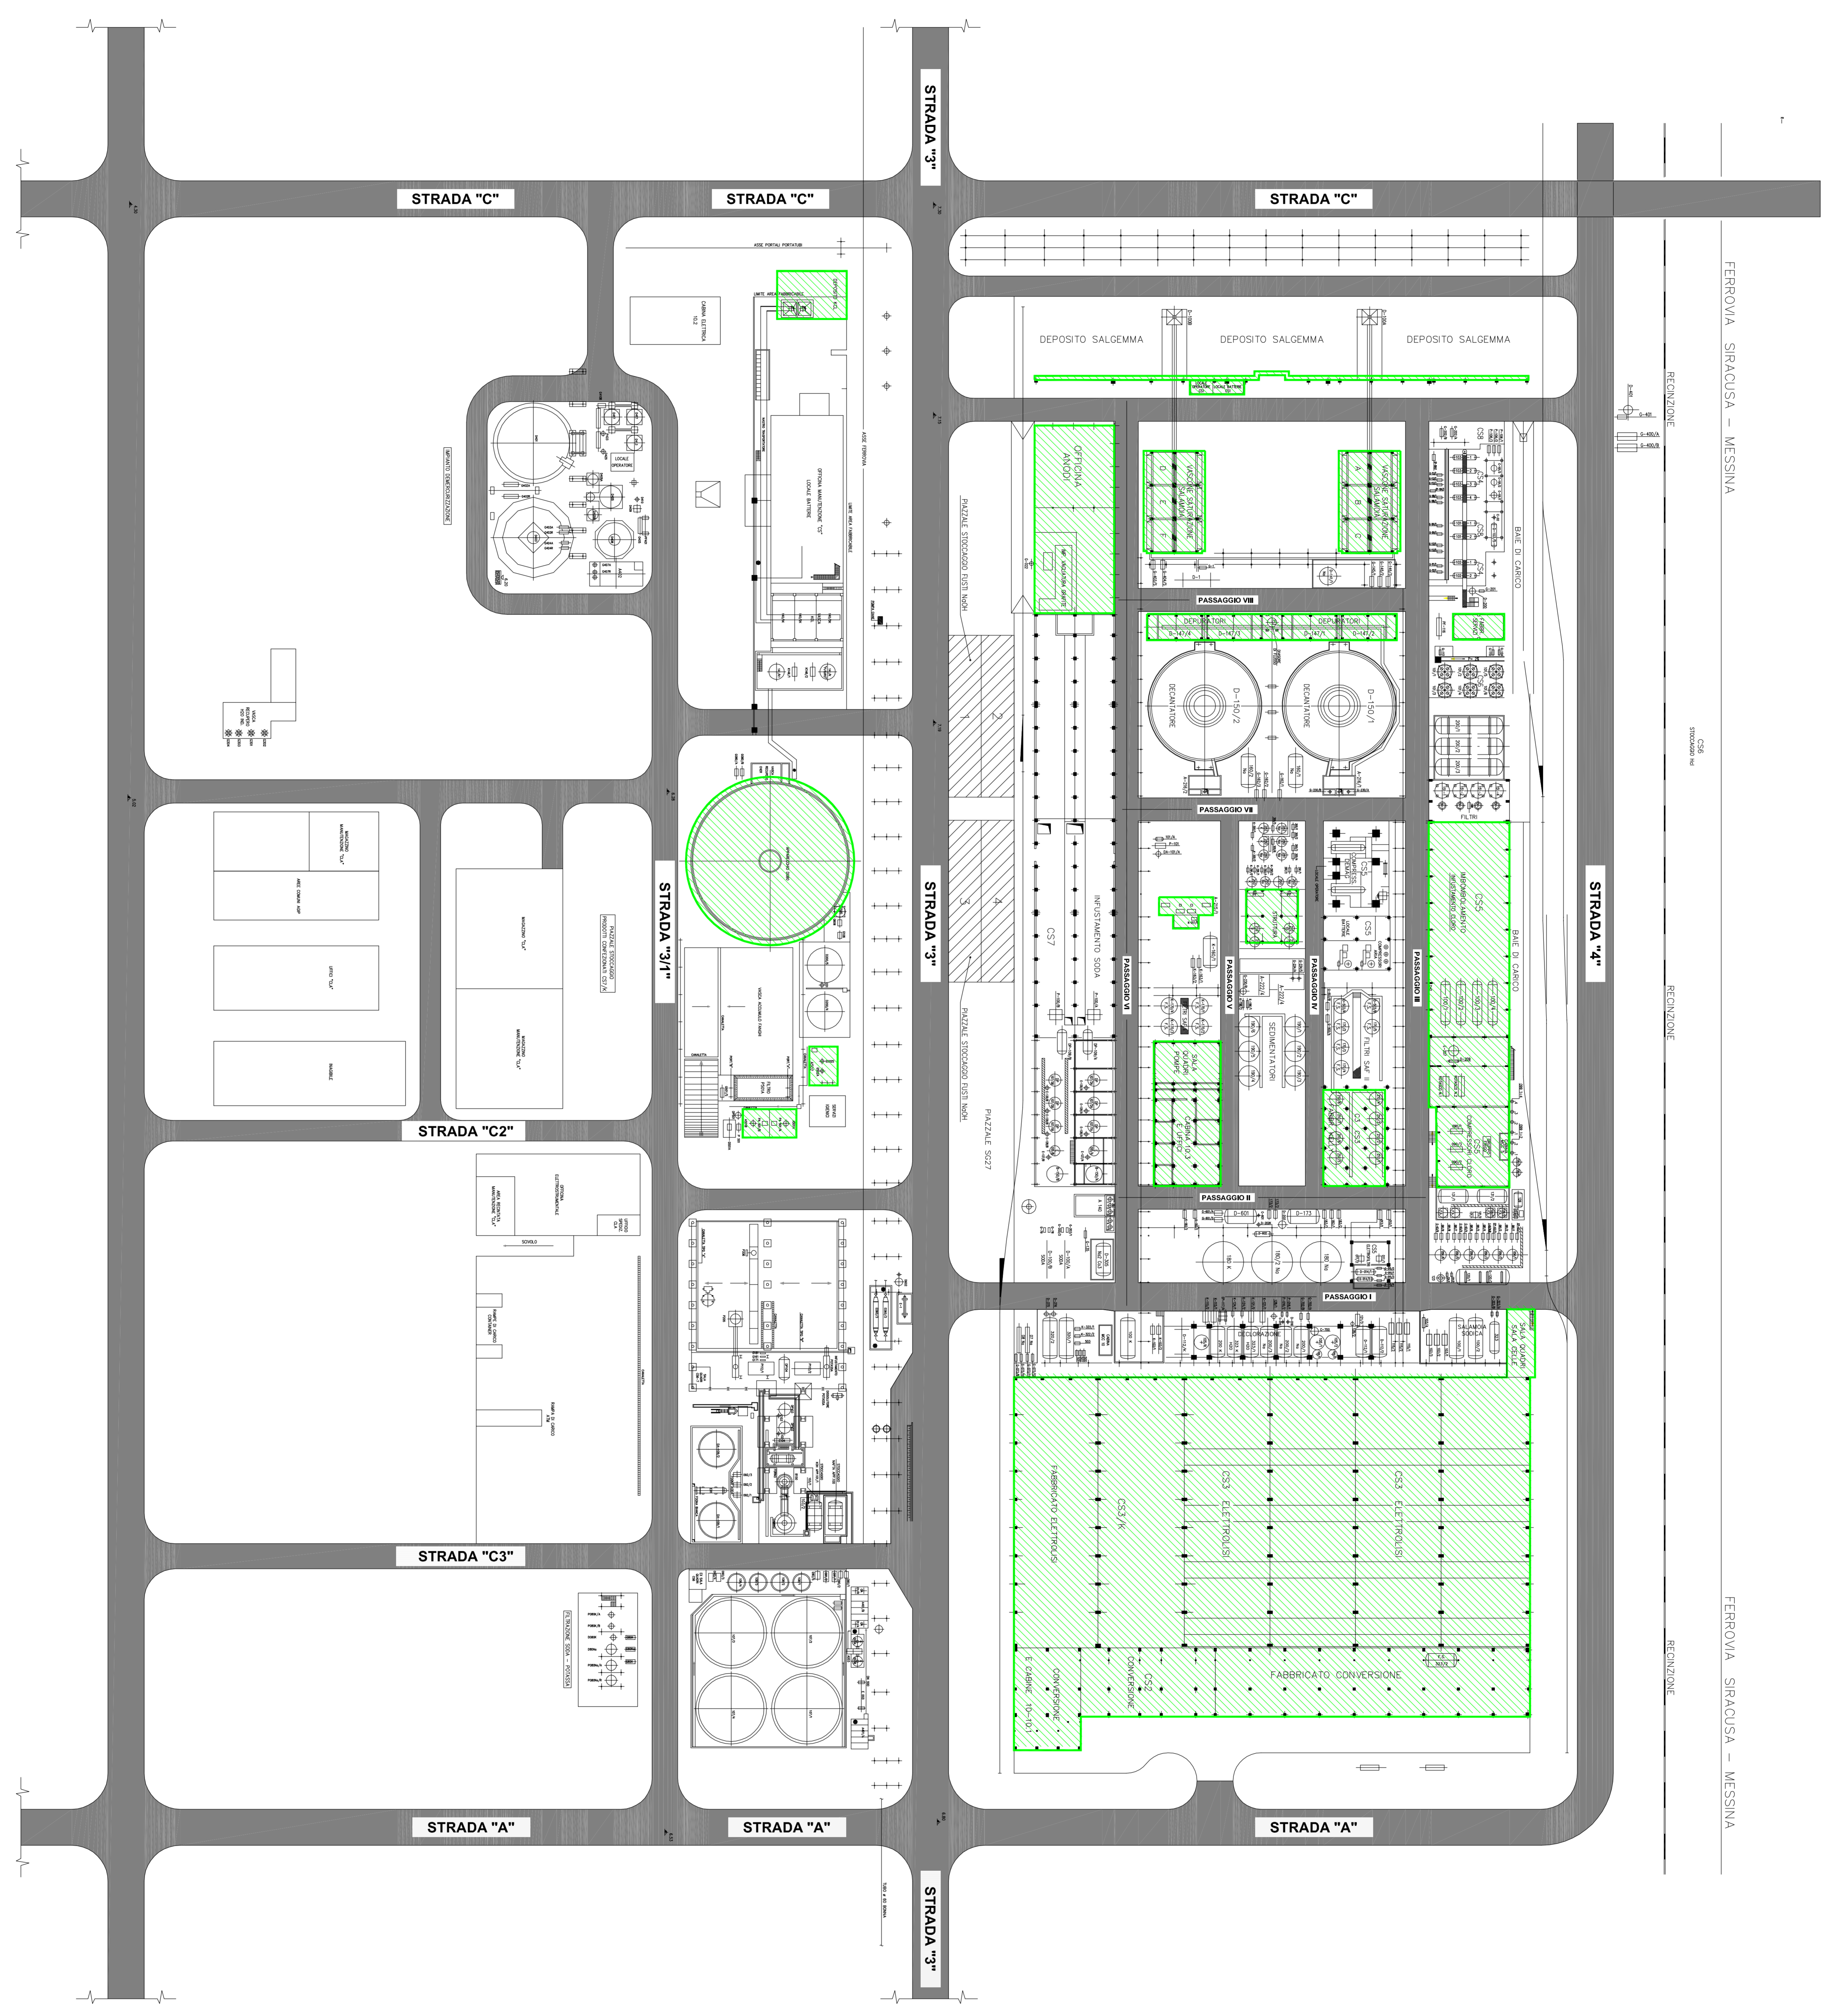

LEGENDA
STRUTTURE CIVILI DI IMPIANTO

REV.	DESCRIZIONE	DATA	D.N.	A.C.	A.C.
1	AGGIUNTI COMMENTI SYNDIAL	11-10-2006			

URS
Italia

Syndial S.p.A.

ALLEGATO 09: PLANIMETRIA DELLE STRUTTURE CIVILI

DIS.	COMIT.	APP.	DATA	PROT.	SCALA	COMMESSA	PROGETTO
D.N.	S.C.	P.B.	13/09/06	1/0.5	1:500	43985-74	ALLEGATO 09