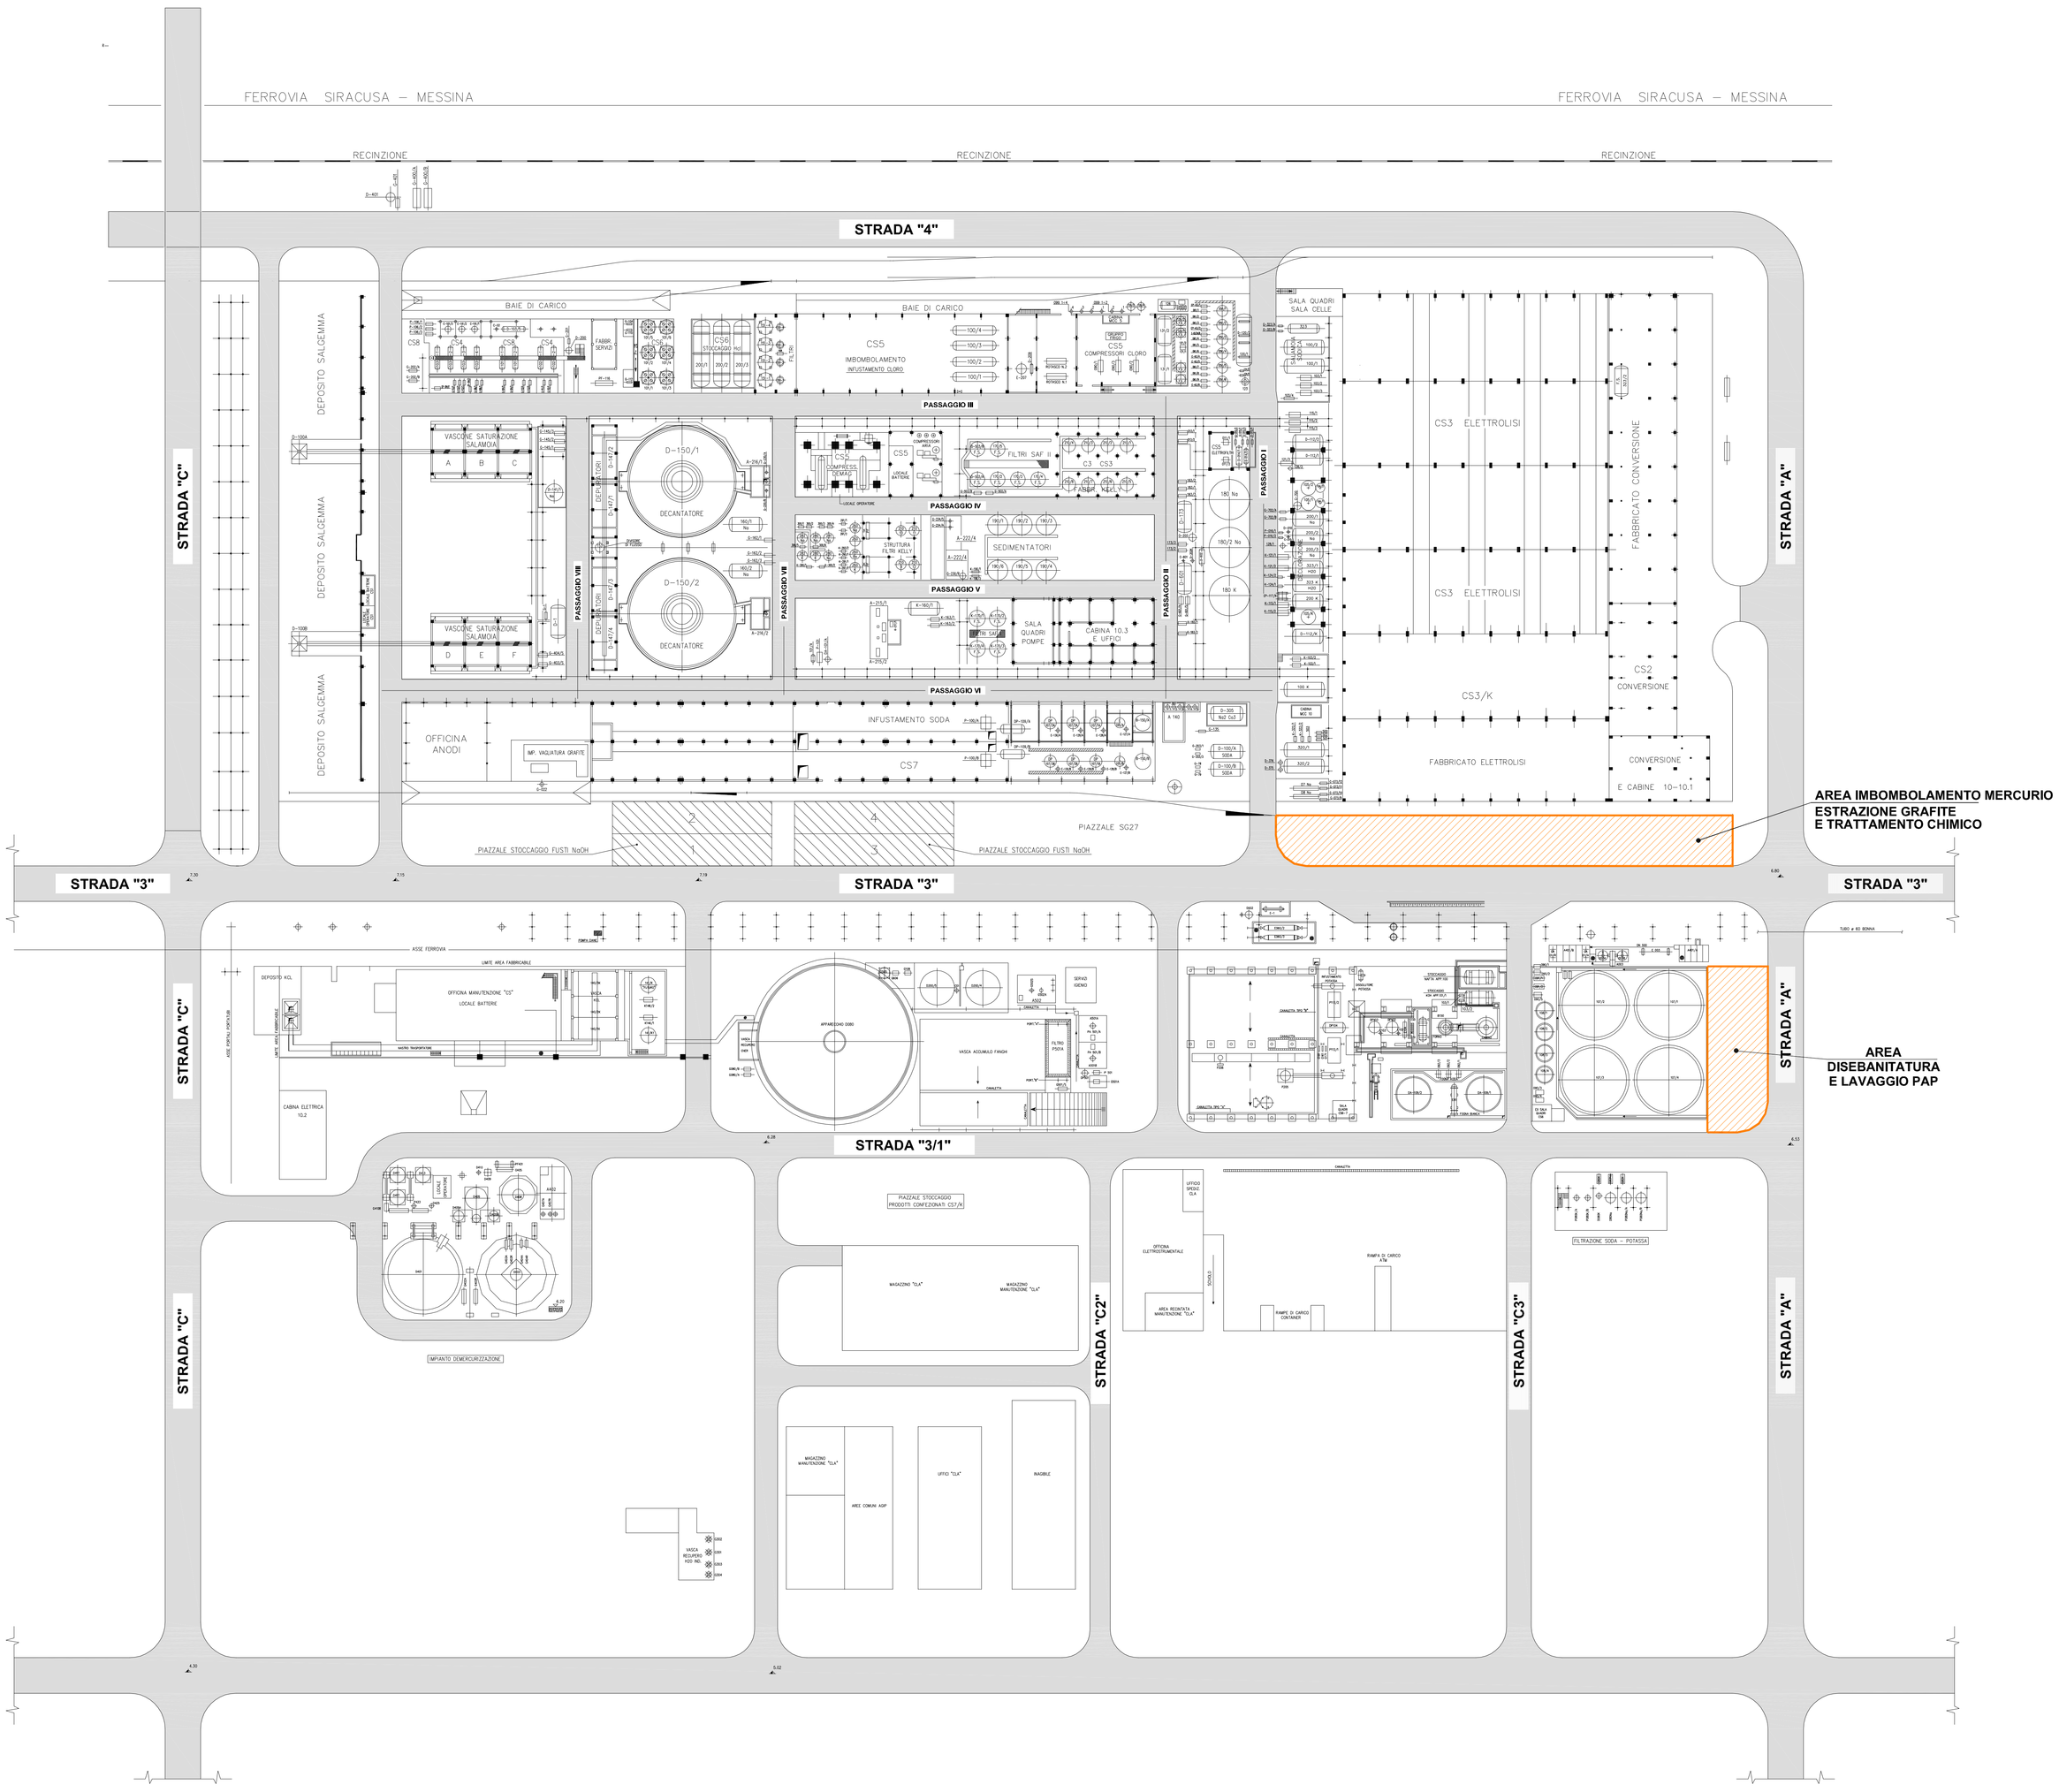

LEGENDA

AREE DI CANTIERE

REV.	DESCRIZIONE	DATA	DIS.	CONTR.	APP.
-	-	-	-	-	-
-	-	-	-	-	-
-	-	-	-	-	-

URS Italia
Via Bertieri, 4
I-20146 Milano
Tel. +39.02.422556.1
Fax. +39.02.422556.21

SYNDIAL S.p.A.

ALLEGATO 03: PLANIMETRIA OPERATIVA

DIS.	CONTR.	APP.	DATA	PLOT	SCALA	N° COMMESSA	N° DISEGNO
D.N.	S.C.	P.B.	20/02/06	1:0.5	1:500	43985-724	ALLEGATO 03

E' VIETATA LA RIPRODUZIONE DI QUESTO DOCUMENTO SENZA PREVENTIVA AUTORIZZAZIONE SCRITTA URS ITALIA

N:\BUPDATE\SYNDIAL\43985-724\REPORT\Allegato 03.dwg

A0