




1	2	3	4	5	6	7	8	9	10
---	---	---	---	---	---	---	---	---	----

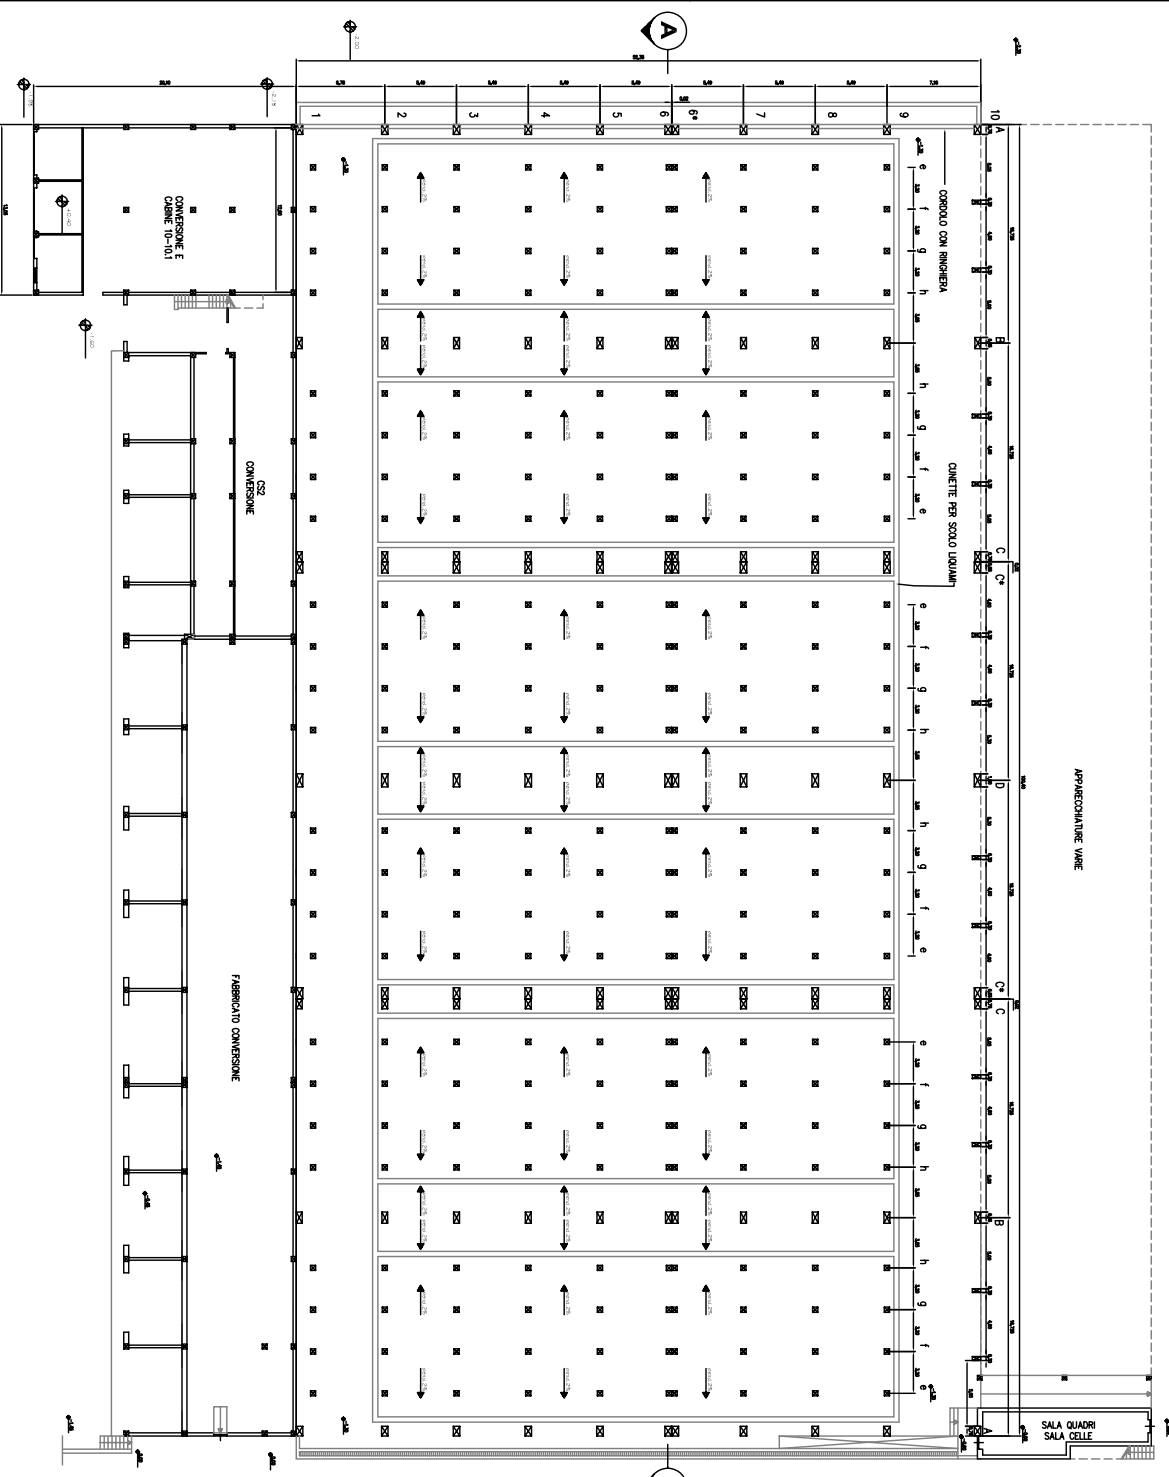


PIANTA A QUOTA +0,00

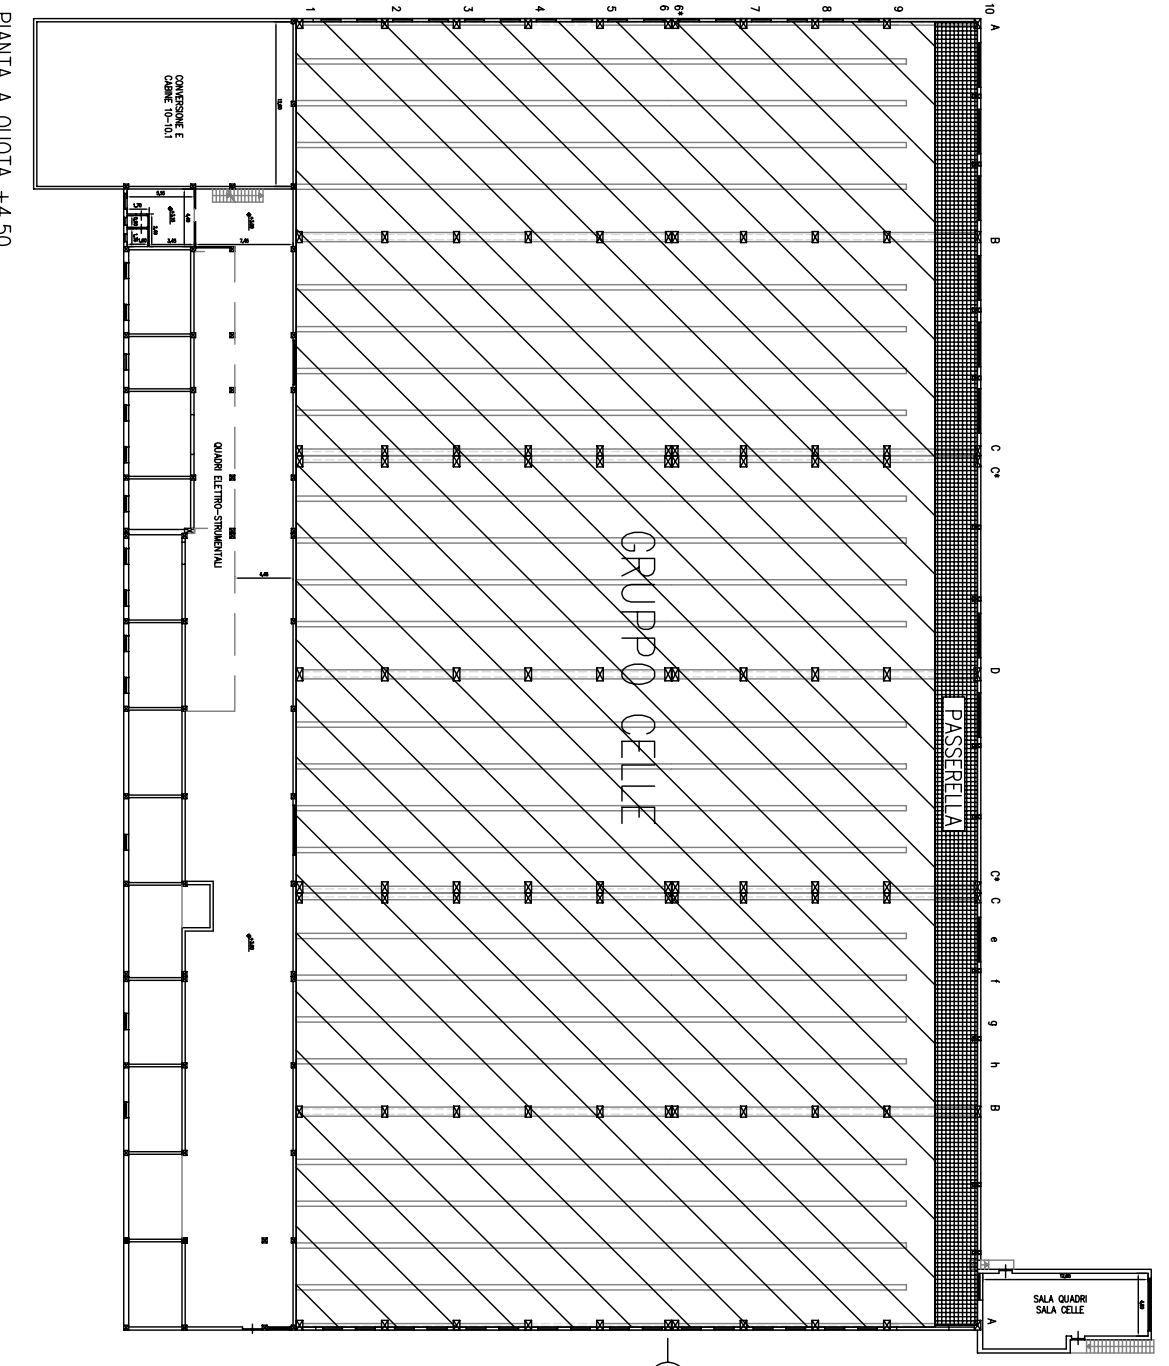

PIANTA A QUOTA +4,50

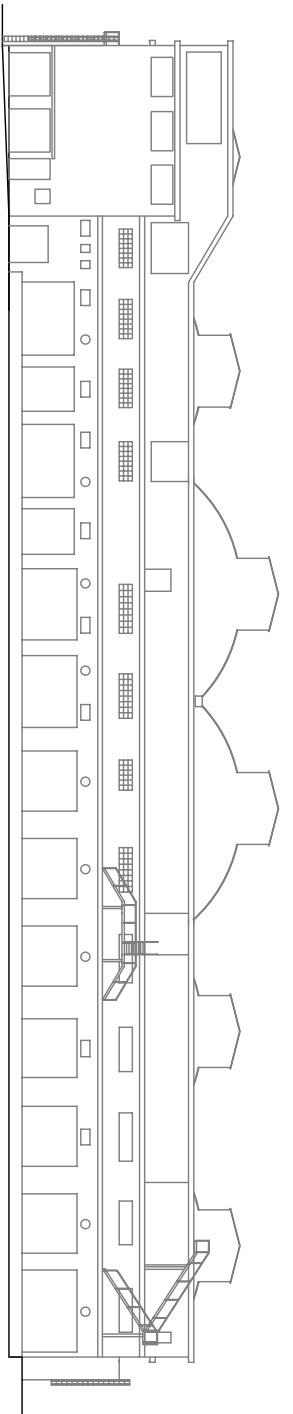

PROSPETTO NORD

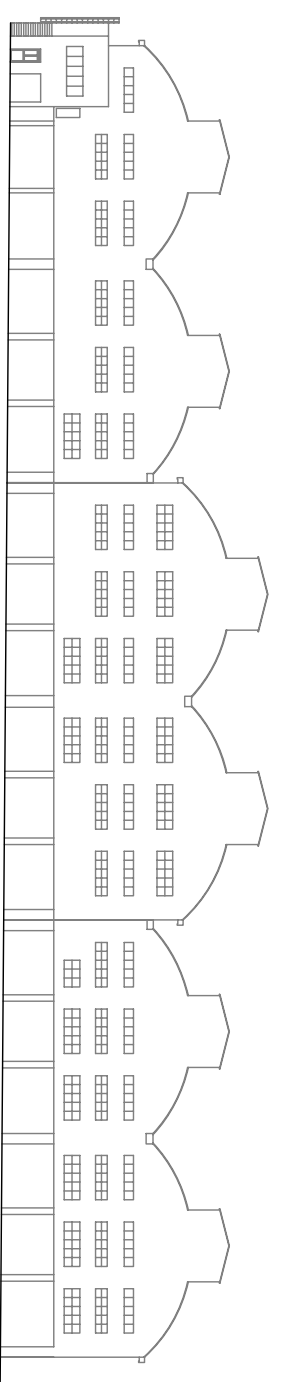

PROSPETTO SUD

1	2	3	4	5	6	7	8	9	10
0	1	2	3	4	5	6	7	8	9

