




**Syndial**  
Attività Diversificate

**AUTORIZZAZIONE INTEGRATA AMBIENTALE**  
**ALLEGATO B23 REV. 1: PLANIMETRIA**  
**DELLO STABILIMENTO CON**  
**INDIVIDUAZIONE DEI PUNTI DI**  
**ORIGINE E DELLE ZONE DI**  
**INFLUENZA DELLE SORGENTI**  
**SONORE**

*IMPIANTO CLORO SODA DI PRIOLO GARGALLO*

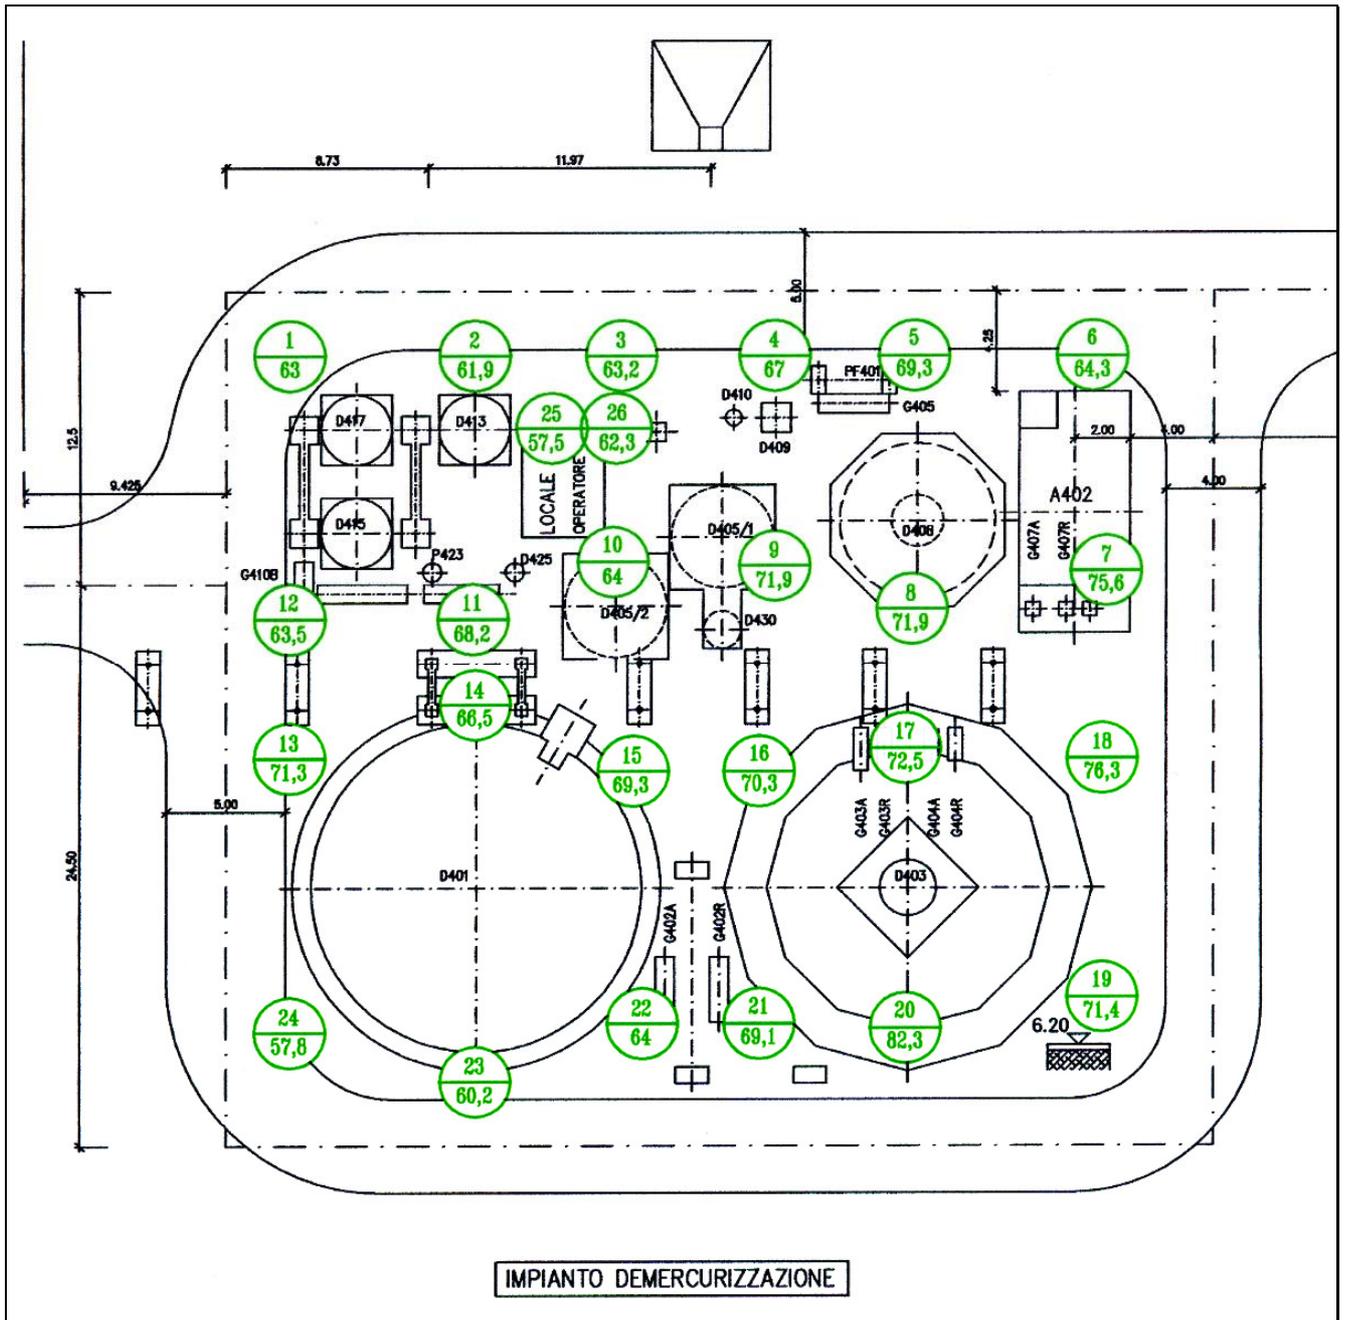

- | Point Number | Value |
|--------------|-------|
| 1            | 63    |
| 2            | 61,9  |
| 3            | 63,2  |
| 4            | 67    |
| 5            | 69,3  |
| 6            | 64,3  |
| 7            | 75,6  |
| 8            | 71,9  |
| 9            | 71,9  |
| 10           | 64    |
| 11           | 68,2  |
| 12           | 63,5  |
| 13           | 71,3  |
| 14           | 66,5  |
| 15           | 69,3  |
| 16           | 70,3  |
| 17           | 72,5  |
| 18           | 76,3  |
| 19           | 71,4  |
| 20           | 82,3  |
| 21           | 69,1  |
| 22           | 64    |
| 23           | 60,2  |
| 24           | 57,8  |
| 25           | 57,5  |
| 26           | 62,3  |