



**AUTORIZZAZIONE INTEGRATA AMBIENTALE**

**ALLEGATO B23: PLANIMETRIA DELLO**

**STABILIMENTO CON INDIVIDUAZIONE**

**DEI PUNTI DI ORIGINE E DELLE ZONE**

**DI INFLUENZA DELLE SORGENTI**

**SONORE**

*IMPIANTO CLORO SODA DI PRIOLO GARGALLO*







RECINZIONE

RECINZIONE

RECINZIONE

STRADA "4"

STRADA "3"

STRADA "C"

STRADA "A"

DEPOSITO SALGEMMA

DEPOSITO SALGEMMA

DEPOSITO SALGEMMA

PIAZZALE STOCCAGGIO FUSTI NaOH


PIAZZALE SG27

PIAZZALE STOCCAGGIO FUSTI NaOH

L.A.F.

L.A.F.

ASSE TUBO BONNA / 0 60

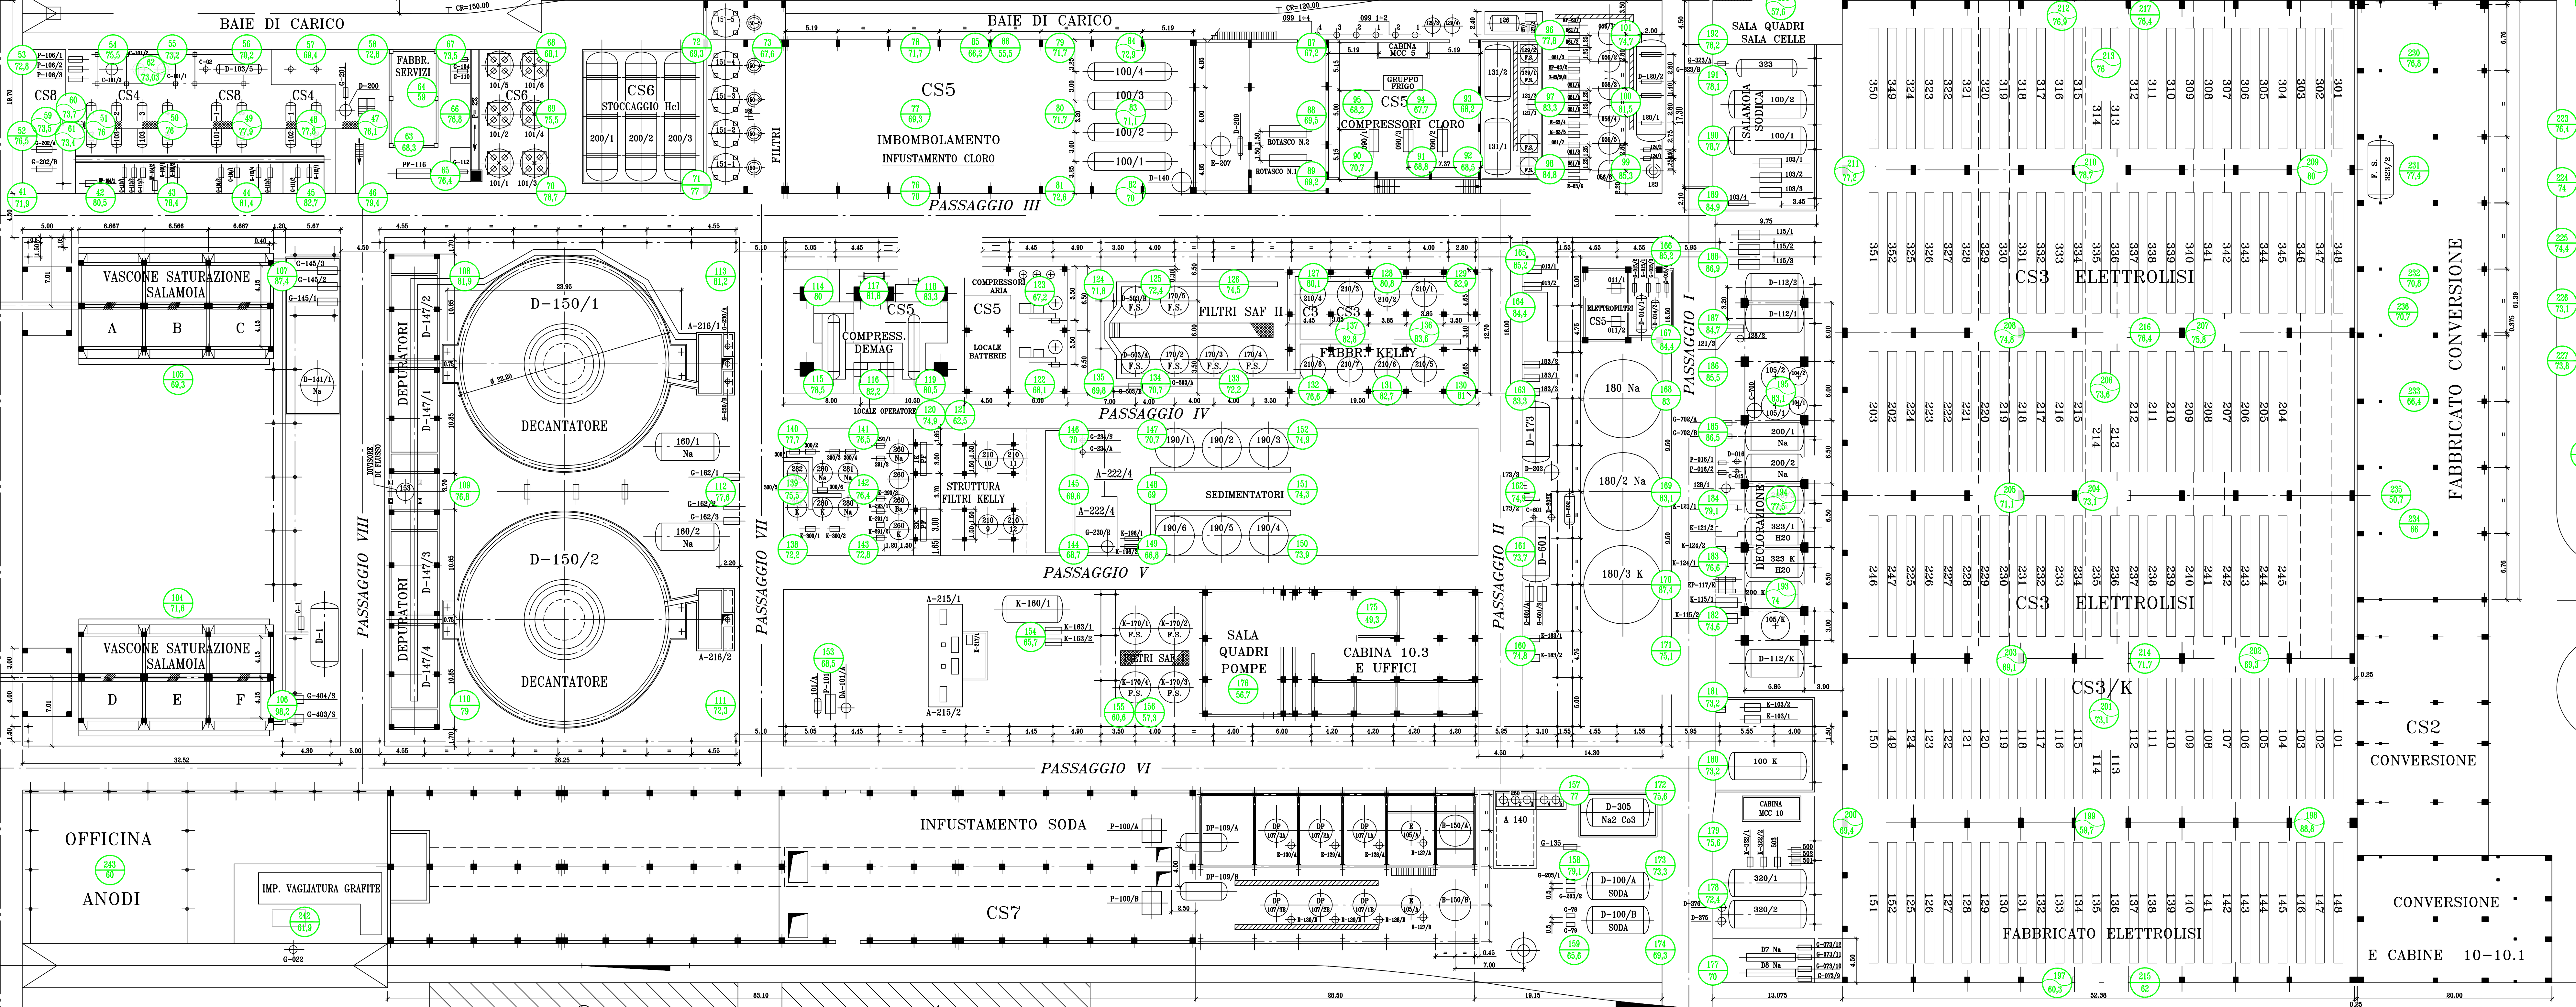

- NUMERO PROGRESSIVO LIVELLO SONORO [dB(A)] quota 0
- NUMERO PROGRESSIVO LIVELLO SONORO [dB(A)] quota >0

1	AGGIORNAMENTO BILIVI DI RUMOROSITA' - AGOSTO 2000	31/08/2000							
0	RIFATTO DISEGNO	02/07/96							
REVISIONI									
NO		DATA	DESCRIZIONE APPROVATO						
<table border="1"> <tr> <td>PROGETTATO DA</td> <td>VERIFICATO DA</td> <td>APPROVATO DA</td> </tr> <tr> <td>DISegnato da</td> <td>VERificato da</td> <td>APPROVato da</td> </tr> </table>				PROGETTATO DA	VERIFICATO DA	APPROVATO DA	DISegnato da	VERificato da	APPROVato da
PROGETTATO DA	VERIFICATO DA	APPROVATO DA							
DISegnato da	VERificato da	APPROVato da							
TITOLO: PLANIMETRIA GENERALE ZONA II - REPARTO "CS" (RUMOROSITA')									
SCALA: 1 : 250	SOSTITUITO DA:	SOSTITUITO DA:	DISegnato APPROVATO						



