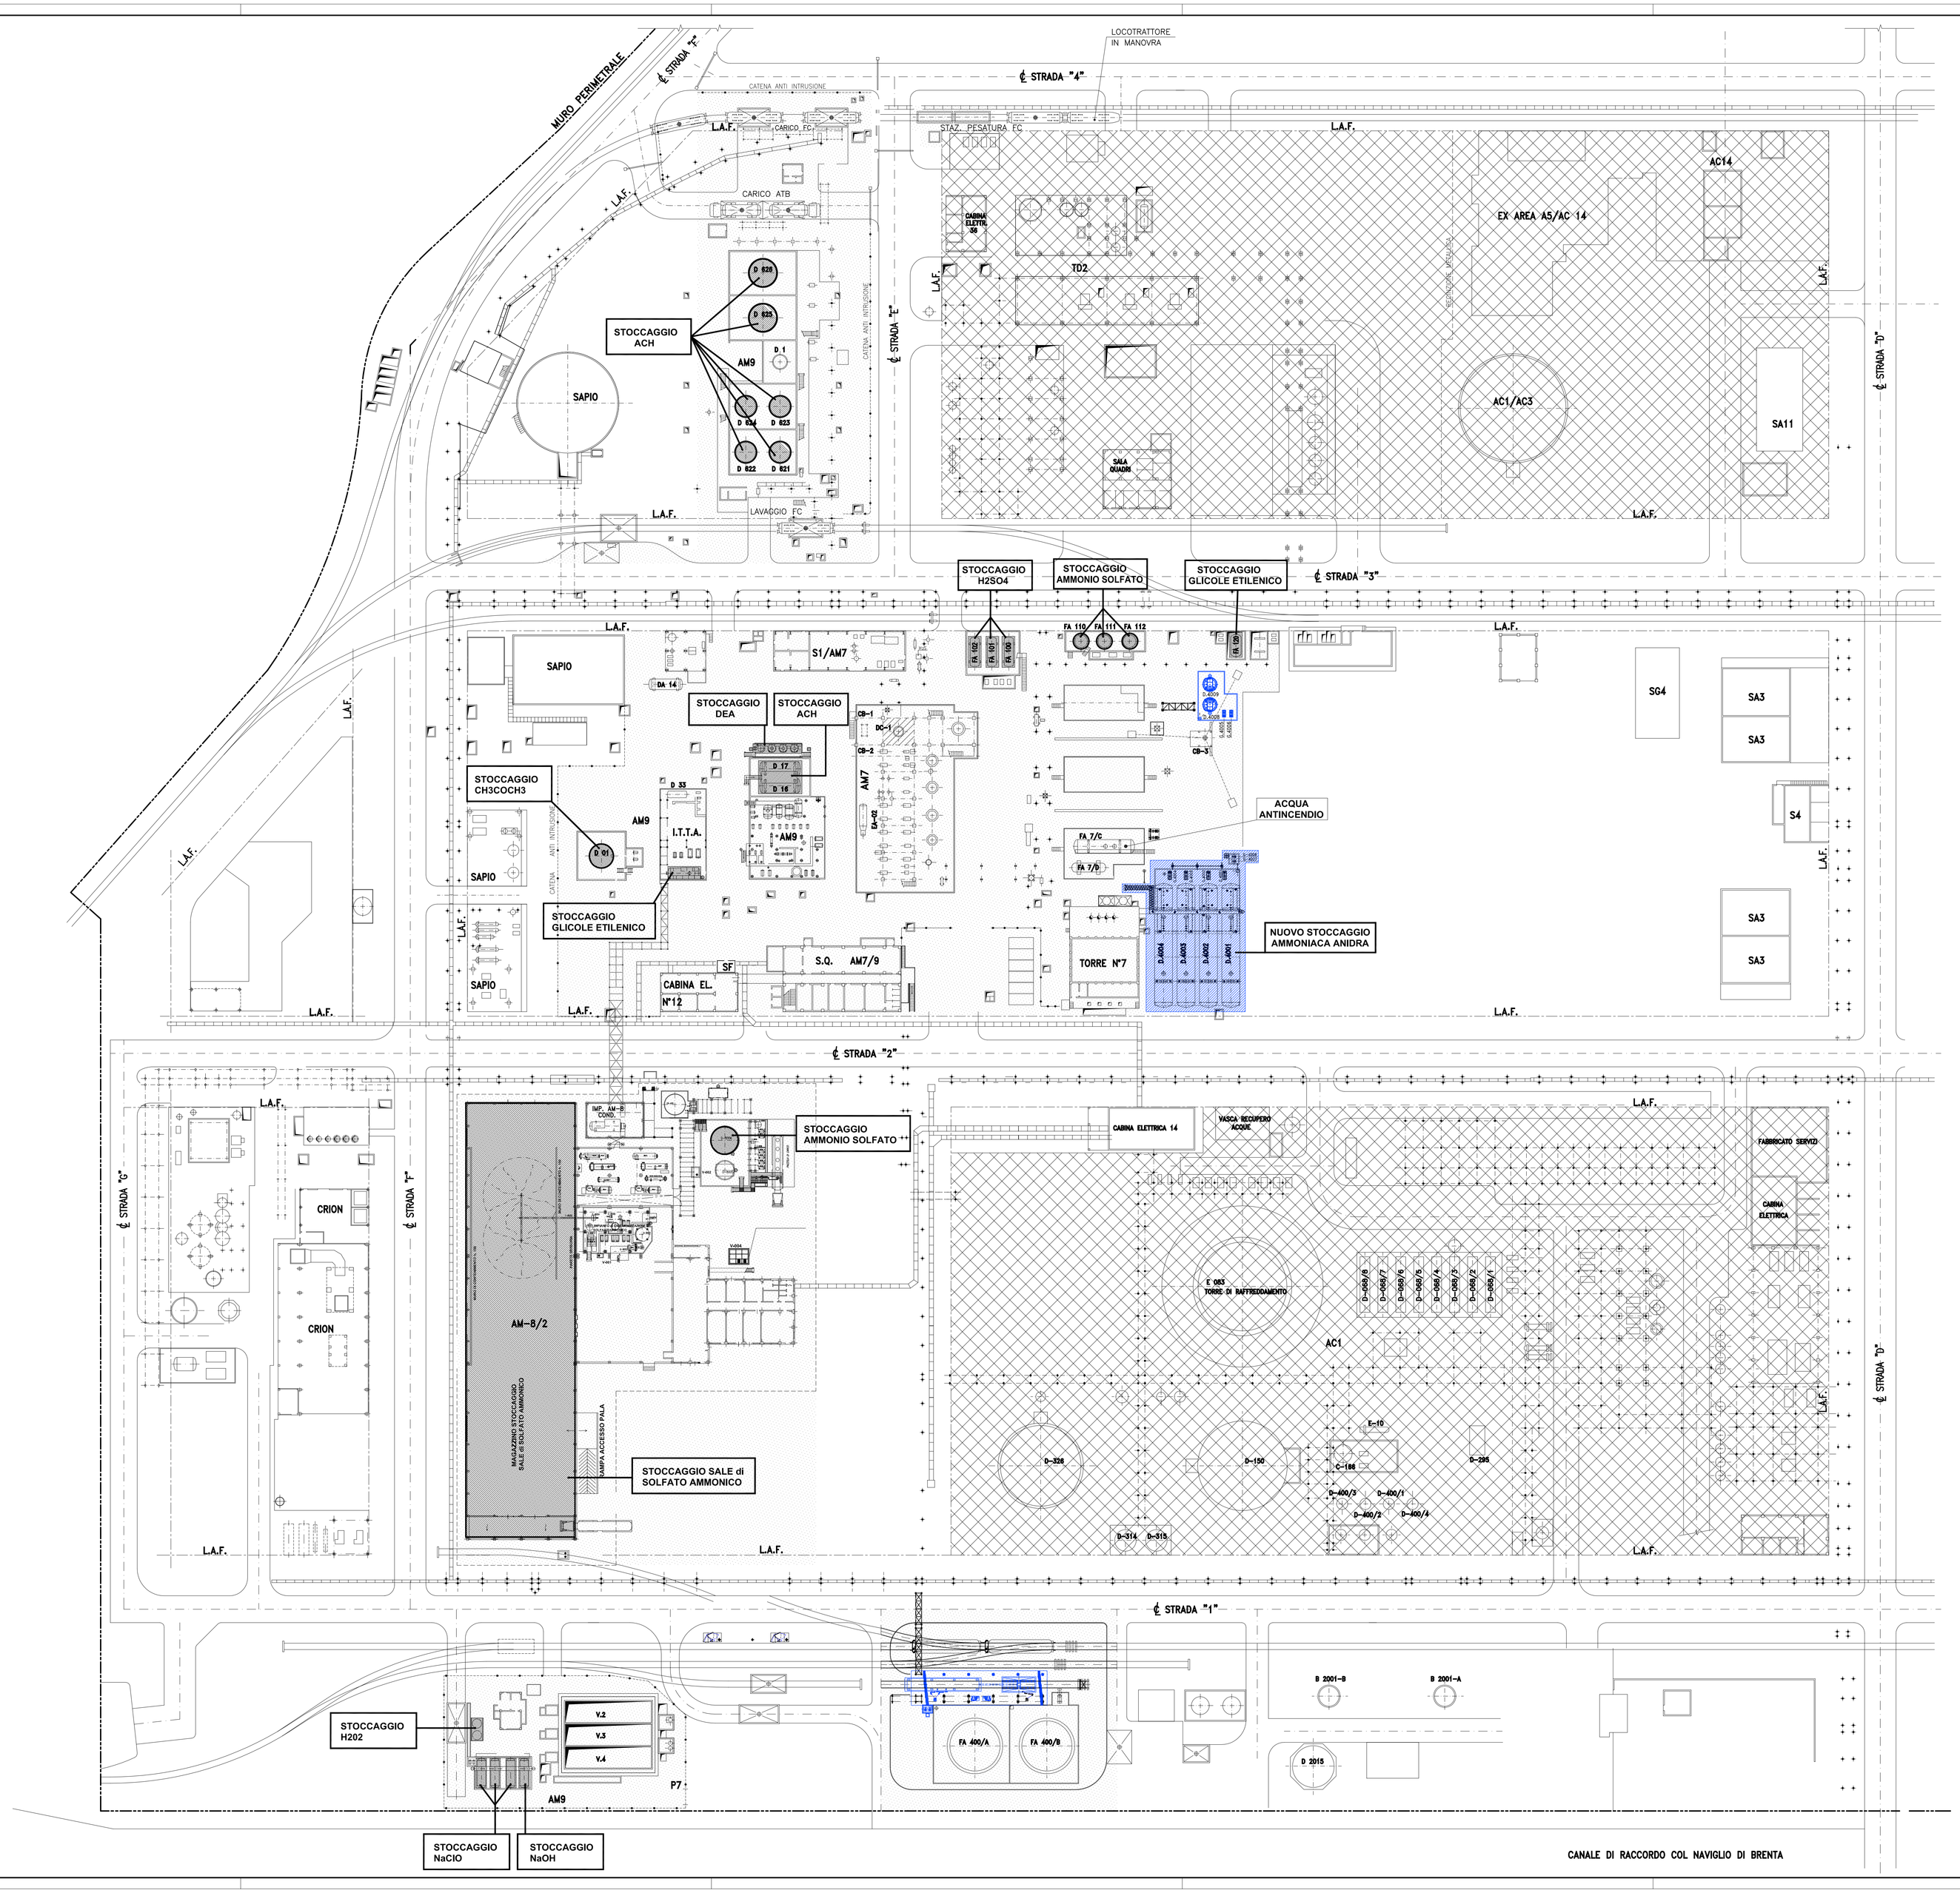

LEGENDA

- AREA ARKEMA
- APPARECCHIATURE INATTIVE–BONIFICATE
- IMPIANTO DEMOLITO
- AREA STOCCAGGIO MATERIE PRIME, INTERMEDI, PRODOTTI FINITI
- NUOVO STOCCAGGIO AMMONIACA ANIDRA

N°	REVISIONE	DATA	DISEGNATO	APPR.
2	EMESSO PER INTEGRAZIONE VOLONTARIA AIA (STOCCAGGIO NH3)	28.05.10	V.P.	RUSSO
1	EMESSO PER DOMANDA AUTORIZZAZIONE INTEGRATA AMBIENTALE.	14.02.07	V.P.	RUSSO

ARKEMA
Stabilimento P.to Marghera

Il presente disegno e' di proprieta' della ARKEMA S.r.l. Senza autorizzazione scritta della stessa non potra' essere comunque utilizzato per la costruzione dell'oggetto rappresentato, ne venire comunicato o terzi o riprodotto. La società proprietaria tutela i propri diritti a rigore di legge.

U.E. | Numero progres. | N°Fgl.
P M – 4 1 9 0 8 0 0 5

SIG. | SEZIONE | N°
0 2 | A M – 7 | X

SIG. | DATA | N°
1 4 0 2 0 7

TITOLO:

STABILIMENTO DI P. MARGHERA
PLANIMETRIA STOCCAGGIO MATERIE PRIME, INTERMEDI E PRODOTTI FINITI

SCALA: 1:500 | SOSTITUITO DA: | SOSTITUISCE IL: | DISEGNATO: VENETA PROGETTI | APPROVATO

Formato A0