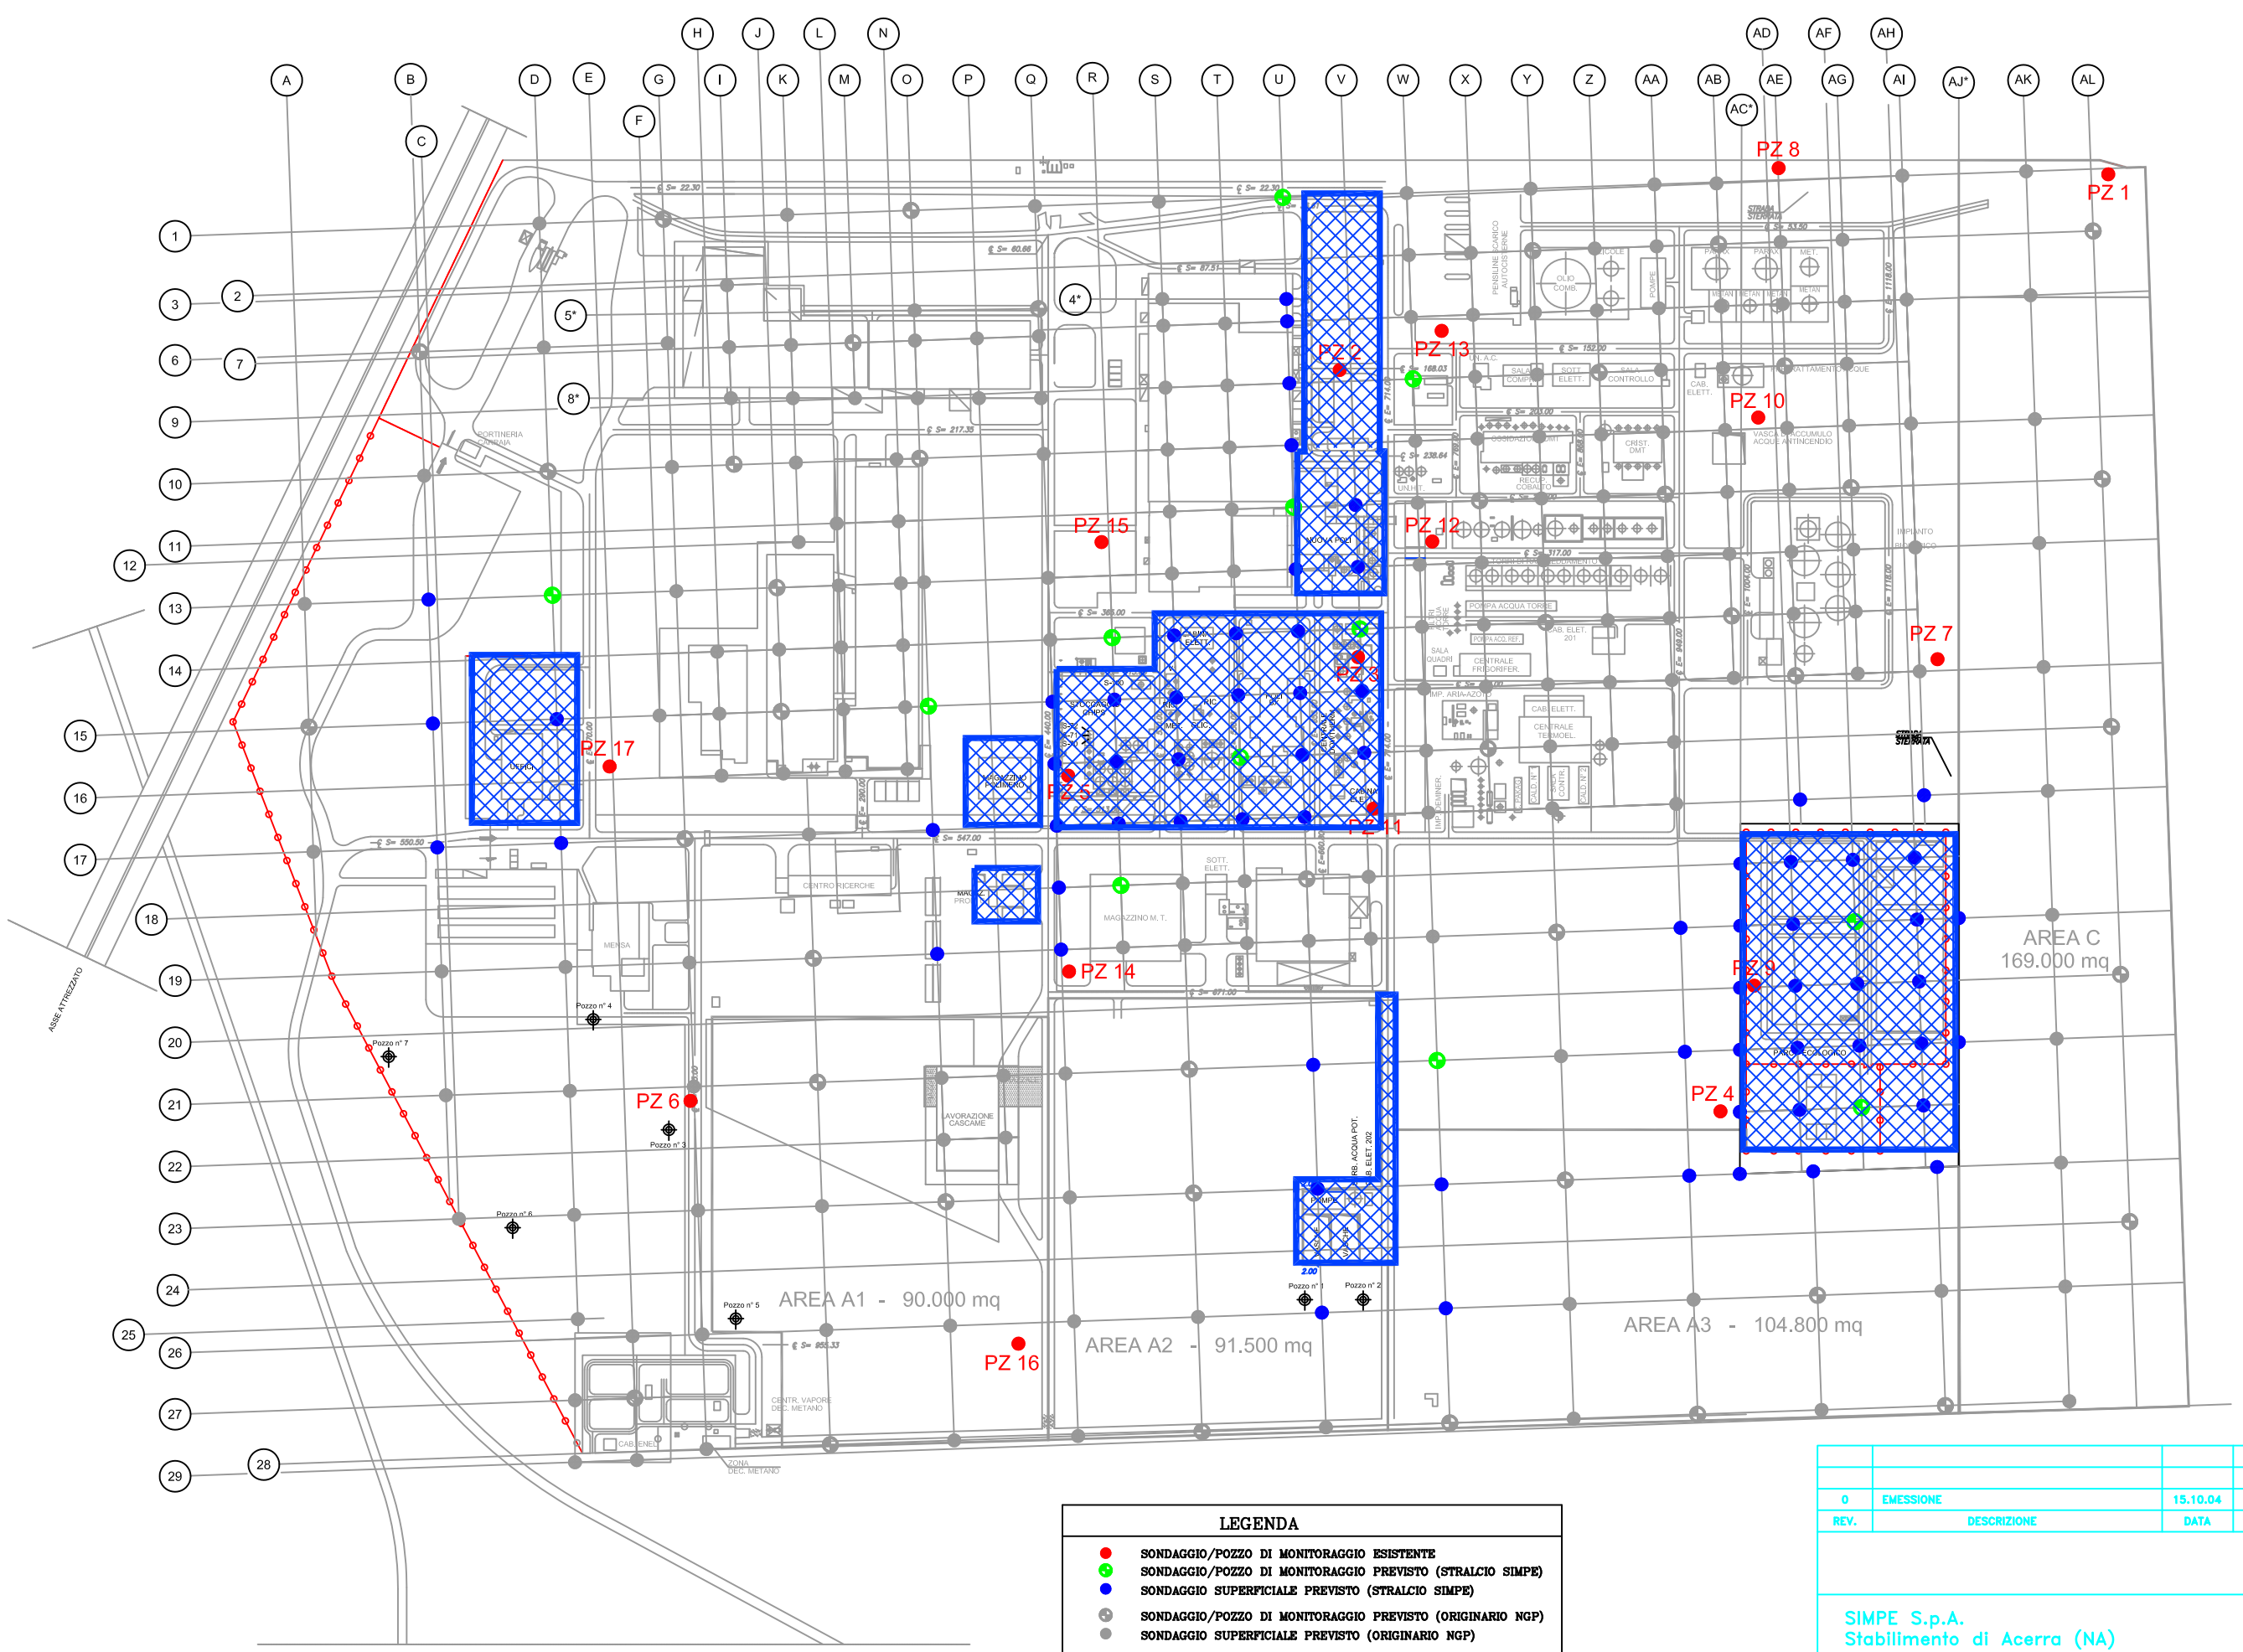

LEGENDA

- SONDAGGIO/POZZO DI MONITORAGGIO ESISTENTE
- SONDAGGIO/POZZO DI MONITORAGGIO PREVISTO (STRALCIO SIMPE)
- SONDAGGIO SUPERFICIALE PREVISTO (STRALCIO SIMPE)
- SONDAGGIO/POZZO DI MONITORAGGIO PREVISTO (ORIGINARIO NGP)
- SONDAGGIO SUPERFICIALE PREVISTO (ORIGINARIO NGP)
- PROPR. SIMPE S.P.A.
- (29) PROIEZIONE DELLE COORDINATE XY DEI PUNTI
- (5*) PROIEZIONE DELLE COORDINATE XY RUOTATE SECONDO UN ASSE IPOTETICO PER FACILITARE L'ALLINEAMENTO DEI PUNTI

REV.	DESCRIZIONE	DATA	DIS.	CONTR.	APP.
0	EMESSIONE	15.10.04	G.A.	F.D.P.	F.D.P.

SIMPE S.p.A.
Stabilimento di Acerra (NA)

PIANO DELLA CARATTERIZZAZIONE DELLO STABILIMENTO DI ACERRA – PIANO DELLE ATTIVITA'

UBICAZIONE DEI PUNTI DI CAMPIONAMENTO

PLOT	FILE	N° COMMESSA	SCALA	DISEGNO N°	Fg. 1
1:2.5	N:\NGP-PIANO DELLE ATTIVITA'\ALL6	35050-002	1:2.500	ALLEGATO 6	di 1

FORMATO A1