



Fluorsid

Sito: Stabilimento di Macchiareddu (Assemmini)

IMPIANTO: Produzione derivati inorganici
del fluoro e acido solforico

Gestore: FLUORSID SPA


Categoria: IPPC 4.2

DOMANDA DI AUTORIZZAZIONE INTEGRATA AMBIENTALE

AI SENSI DEL D.LGS. N.59 DEL 18 FEBBRAIO 2005

Scheda B - Allegato B.22

*Planimetria dello stabilimento con individuazione
delle aree per lo stoccaggio di materie e rifiuti*

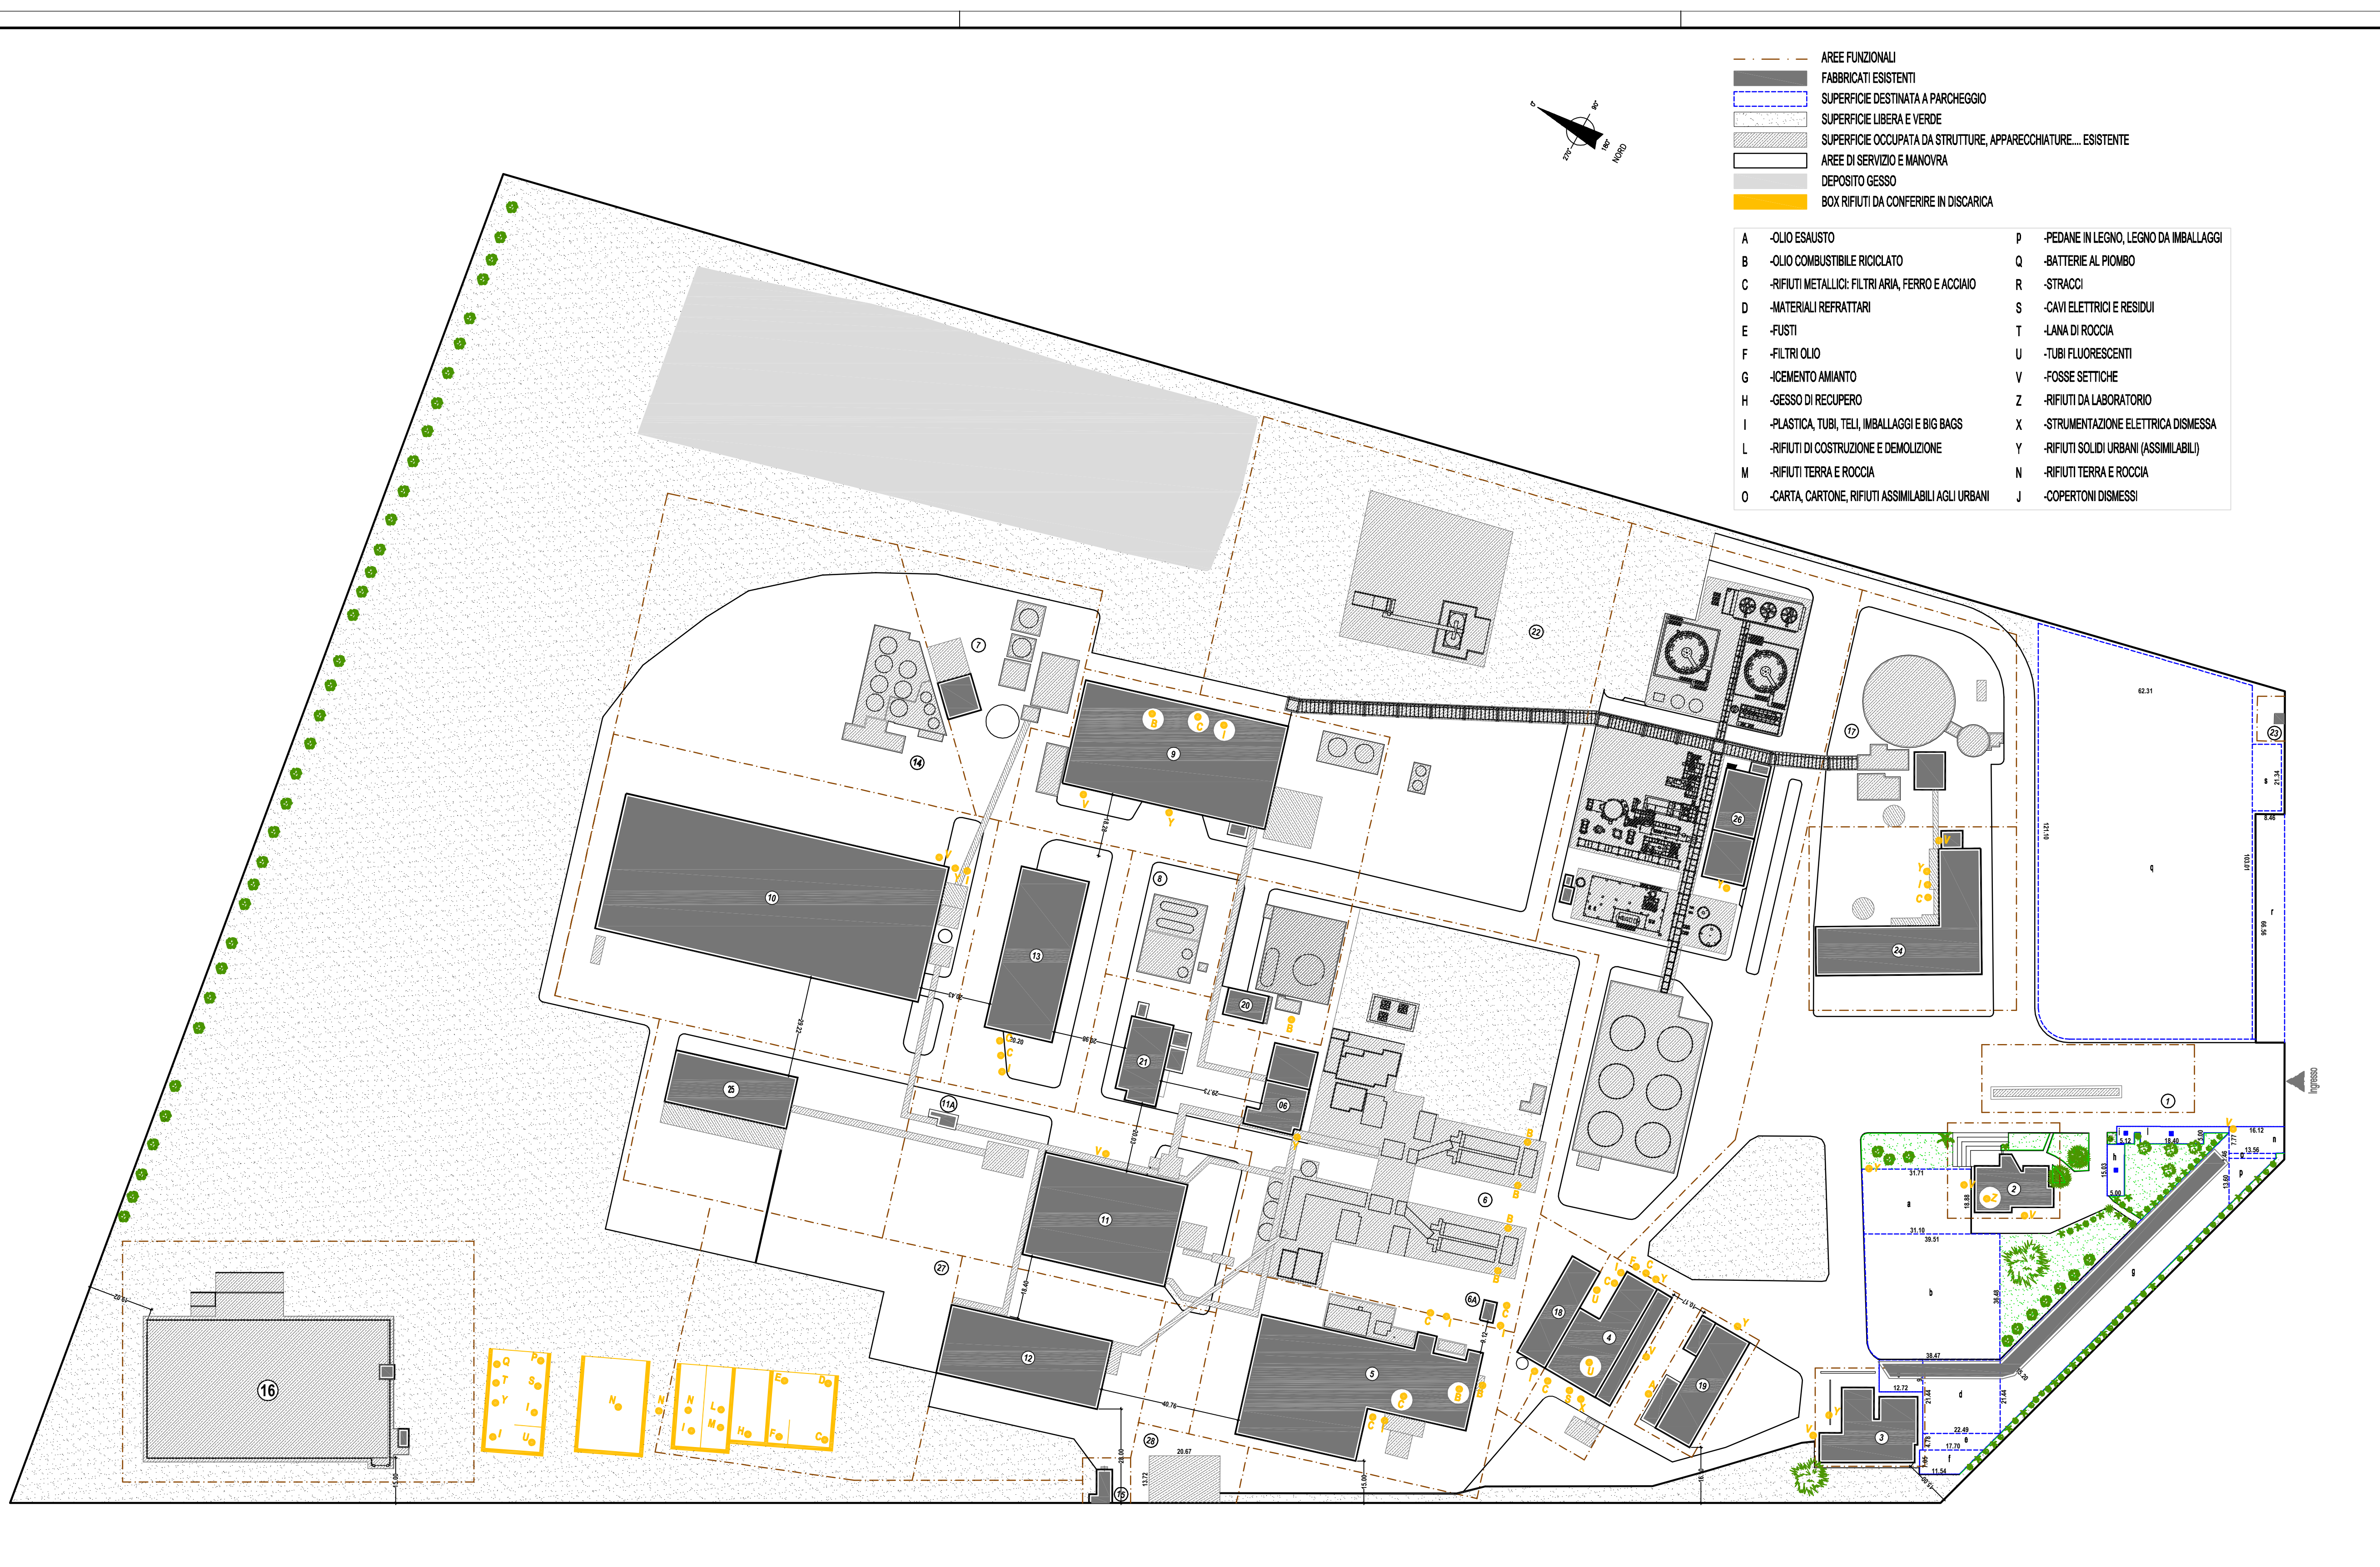

- AREE FUNZIONALI
- FABBRICATI ESISTENTI
 - SUPERFICIE DESTINATA A PARCHEGGIO
 - SUPERFICIE LIBERA E VERDE
 - SUPERFICIE OCCUPATA DA STRUTTURE, APPARECCHIATURE... ESISTENTE
 - AREE DI SERVIZIO E MANOVRA
 - DEPOSITO GESSO
 - BOX RIFIUTI DA CONFERIRE IN DISCARICA
- | | |
|---|---|
| A -OLIO ESAUSTO | P -PEDANE IN LEGNO, LEGNO DA IMBALLAGGI |
| B -OLIO COMBUSTIBILE RICICLATO | Q -BATTERIE AL PIOMBO |
| C -RIFIUTI METALLICI: FILTRI ARIA, FERRO E ACCIAIO | R -STRACCI |
| D -MATERIALI REFRATTARI | S -CAVI ELETTRICI E RESIDUI |
| E -FUSTI | T -LANA DI ROCCIA |
| F -FILTRI OLIO | U -TUBI FLUORESCENTI |
| G -CEMENTO AMIANTO | V -FOSSE SETTICHE |
| H -GESSO DI RECUPERO | Z -RIFIUTI DA LABORATORIO |
| I -PLASTICA, TUBI, TELL, IMBALLAGGI E BIG BAGS | X -STRUMENTAZIONE ELETTRICA DISMESSA |
| L -RIFIUTI DI COSTRUZIONE E DEMOLIZIONE | Y -RIFIUTI SOLIDI URBANI (ASSIMILABILI) |
| M -RIFIUTI TERRA E ROCCIA | N -RIFIUTI TERRA E ROCCIA |
| O -CARTA, CARTONE, RIFIUTI ASSIMILABILI AGLI URBANI | J -COPERTONI DISMESSI |

LEGENDA

- | | |
|---|---|
| 1 -PESATURA E PORTINERIA | 22 -TRATTAMENTO ACQUE ACIDE |
| 2 -UFFICI | 23 -CABINA C.A.S.I.C. |
| 3 -SERVIZI:MENSA-INFERMERIA | 24 -IMPIANTO FILTRAZIONE RESIDUI FLUORITICI |
| 4 -OFFICINA MECCANICA | 25 -STOCCAGGIO GESSO IN PELLETS |
| 5 -STOCCAGGIO ED ESSICCAMENTO FLUORITE | 26 -IMPIANTO DI PRODUZIONE E STOCCAGGIO ACIDO SOLFORICO |
| 6 -IMPIANTO ACIDO FLUORIDRICO-FLUORURO DI ALLUMINIO | 27 -AREA LIBERA |
| 7 -IMPIANTO FLUOSILICATO | 28 -DEPOSITO GPL |
| 8 -STOCCAGGIO ACQUA INDUSTRIALE-ACIDO FLUORIDRICO | |
| 9 -IMPIANTO CROLITE | |
| 10 -STOCCAGGIO CROLITE- FLUORURO DI ALLUMINIO | |
| 11 -STOCCAGGIO MATERIALI VARI | |
| 12 -STOCCAGGIO ALLUMINA Rep.FL4 | |
| 13 -STOCCAGGIO ALLUMINA Rep.FL3 | |
| 14 -SOLUZIONE SALE | |
| 15 -CABINA ELETTRICA INGRESSO ENEL | |
| 16 -VASCA RISERVA ACQUA | |
| 17 -IMPIANTO DEPURAZIONE ACQUE | |
| 18 -IMPIANTO INSACCAMENTO FLUORITE | |
| 19 -MAGAZZINO SCORTE E RICAMBI | |
| 20 -CENTRALE PRODUZIONE VAPORE | |
| 21 -CABINA ELETTRICA DI TRASFORMAZIONE-ARIA COMPRESSA | |

00	13.10.2004	Rimissione (Sostituisce il disegno n° 81)	Geom. G. Ertu	Dott.ing. G. Ertu	Dott.ing. M. Lomaga
Revisione	Data	Motivo della Revisione	Disegnato	Verificato RT	Approvato DS
FLUORSID S.p.A. Area industriale di Cagliari, 2ª strada Macchiareddu 09032 Assemini (CA)					
Titolo: ALLEGATO B22: PLANIMETRIA DELLO STABILIMENTO CON INDIVIDUAZIONE DELLE AREE PER LO STOCCAGGIO DI MATERIE E RIFIUTI.					Disegno n°: FLG_PLAN_RIFI
					Scala: 1:1000
					Tavola: 1/1
Oggetto: DISLOCAZIONE RACCOLTA RIFIUTI DA INVIARE PER LO SMALTIMENTO					Nome del file: FLG_AMBI_RIFI_Rev00