



Sito: Stabilimento di Macchiareddu (Assemmini)

IMPIANTO: Produzione derivati inorganici
del fluoro e acido solforico

Gestore: FLUORSID SPA


Categoria: IPPC 4.2

DOMANDA DI AUTORIZZAZIONE INTEGRATA AMBIENTALE

AI SENSI DEL D.LGS. N.59 DEL 18 FEBBRAIO 2005

Scheda B - Allegato B.23

*Planimetria dello stabilimento con individuazione
dei punti di origine e delle zone di influenza delle
sorgenti sonore*

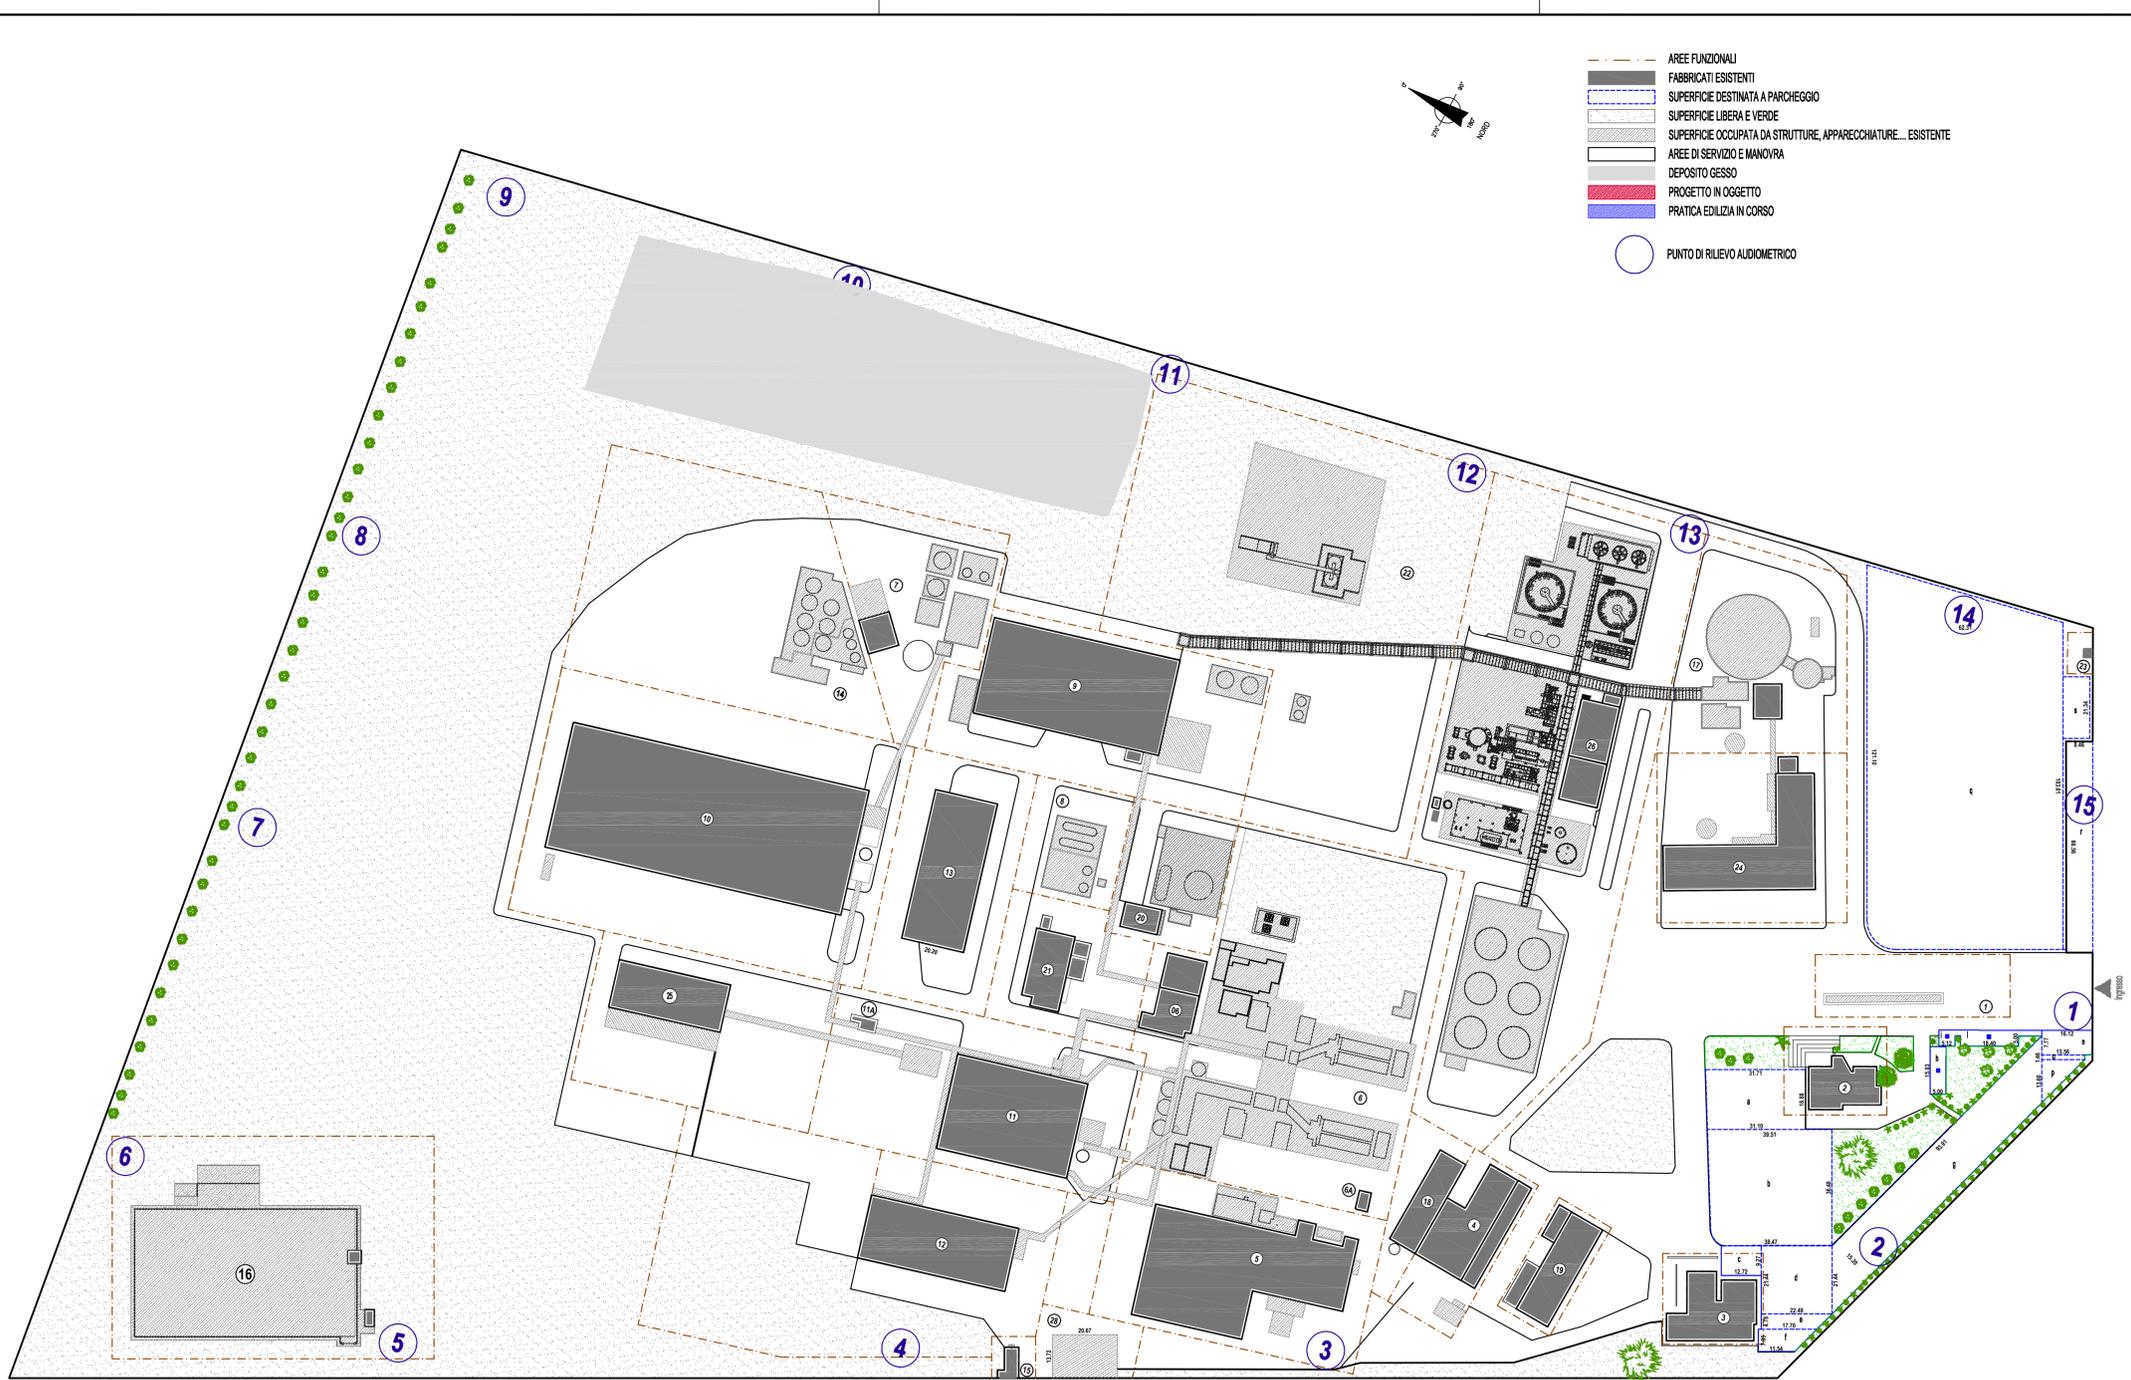


- AREE FUNZIONALI
- FABBRICATI ESISTENTI
- SUPERFICIE DESTINATA A PARCHEGGIO
- SUPERFICIE LIBERA E VERDE
- SUPERFICIE OCCUPATA DA STRUTTURE, APPARECCHIATURE... ESISTENTE
- AREE DI SERVIZIO E MANOVRA
- DEPOSITO GESSO
- PROGETTO IN OGGETTO
- PRATICA EDILIZIA IN CORSO
- PUNTO DI RILIEVO AUDIOMETRICO

LEGENDA

- 1 -PESATURA E PORTINERIA
- 2 -UFFICI
- 3 -SERVIZI-MENSA-INFERMERIA
- 4 -OFFICINA MECCANICA
- 5 -STOCCAGGIO ED ESSICCAMENTO FLUORITE
- 6 -IMPIANTO ACIDO FLUORIDRICO-FLUORURO DI ALLUMINIO
- 7 -IMPIANTO FLUOSILICATO
- 8 -STOCCAGGIO ACQUA INDUSTRIALE-ACIDO FLUORIDRICO
- 9 -IMPIANTO CRICOLITE
- 10 -STOCCAGGIO CRICOLITE- FLUORURO DI ALLUMINIO
- 11 -STOCCAGGIO MATERIALI VARI
- 12 -STOCCAGGIO ALLUMINA Rep.FL4
- 13 -STOCCAGGIO ALLUMINA Rep.FL3
- 14 -SOLUZIONE SALE
- 15 -CABINA ELETTRICA INGRESSO ENEL
- 16 -VASCA RISERVA ACQUA
- 17 -IMPIANTO DEPURAZIONE ACQUE
- 18 -IMPIANTO INSACCAMENTO FLUORITE
- 19 -MAGAZZINO SCORTE E RICAMBI
- 20 -CENTRALE PRODUZIONE VAPORE
- 21 -CABINA ELETTRICA DI TRASFORMAZIONE-ARIA COMPRESSA
- 22 -TRATTAMENTO ACQUE ACIDE
- 23 -CABINA C.A.S.I.C.
- 24 -IMPIANTO FILTRAZIONE RESIDUI FLUORITICI
- 25 -STOCCAGGIO GESSO IN PELLETS
- 26 -IMPIANTO DI PRODUZIONE E STOCCAGGIO ACIDO SOLFORICO
- 27 -CAPANNONE DI STOCCAGGIO FLUORITE
- 28 -DEPOSITO GPL

00	15.12.2006	Emissione	Geom. G. Enri	Dott.ing. G. Enri	Dott.ing. M. Lorenza
Revisione	Data	Motivo della Revisione	Disegnato	Verificato RT	Approvato DS
		FLUORSID S.p.A.	Area industriale di Cagliari, 2ª strada Macchiareddu 09032 Assemini (CA)		
Titolo:					Disegno n°
ALLEGATO B23: PLANIMETRIA DELLO STABILIMENTO CON INDIVIDUAZIONE DEI PUNTI DI ORIGINE E DELLE ZONE DI INFLUENZA DELLE SORGENTI SONORE.					FLG_AMBI_RUMO
					Scala:
					1:1000
					Tavola:
					1/2
Oggetto:					Nome del file:
RILIEVI AUDIOMETRICI					FLG_AMBI_RUMO_Rev00

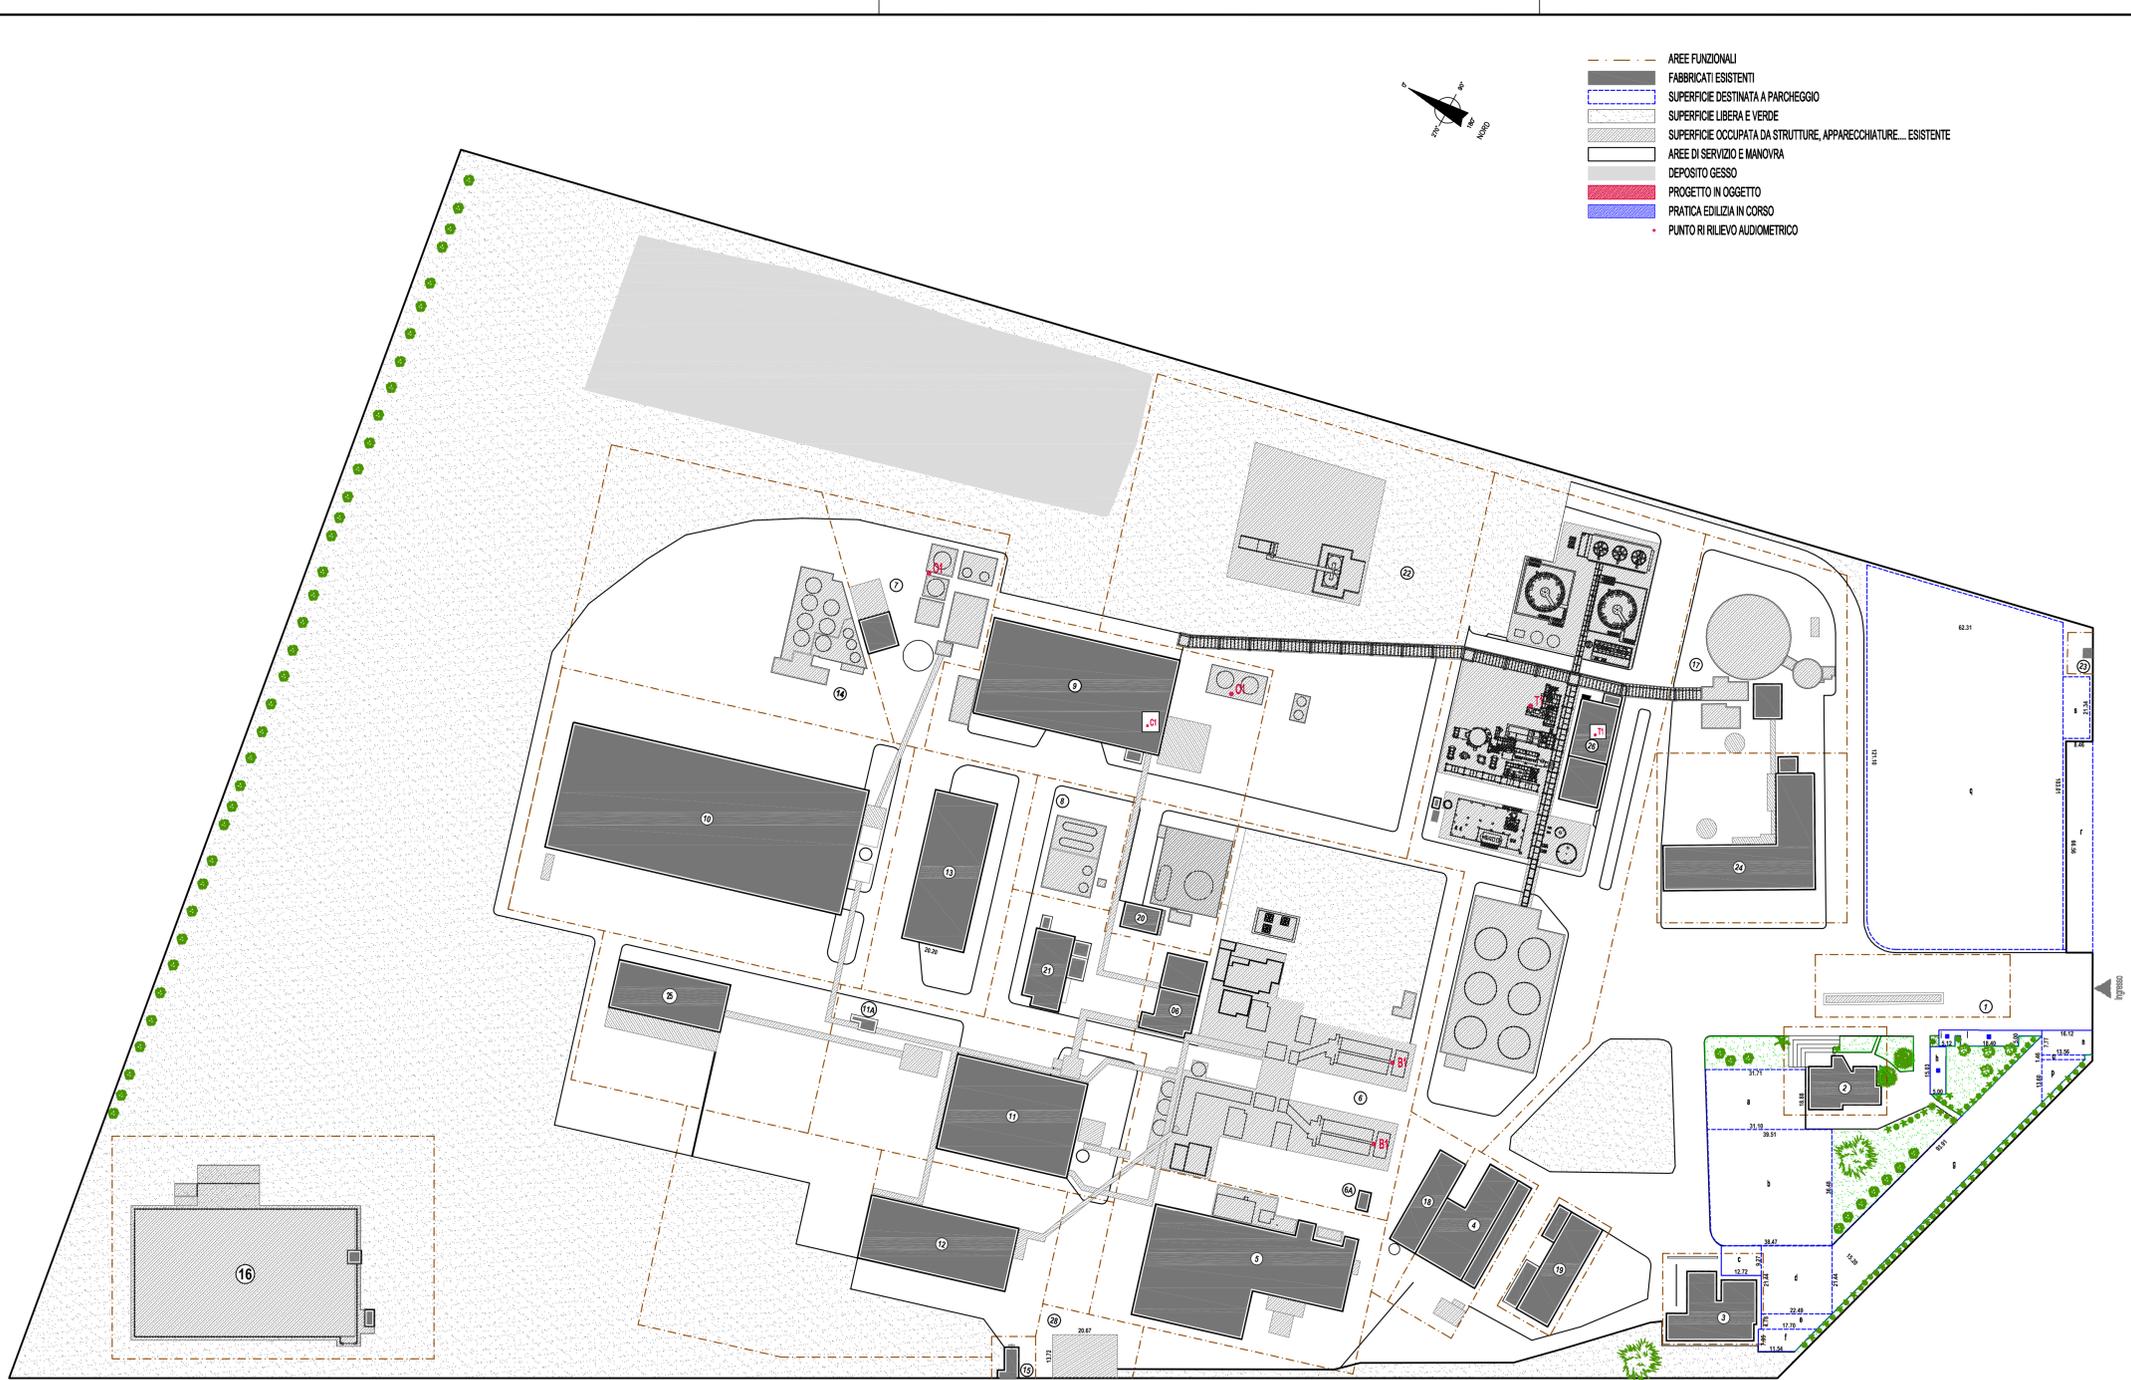

LEGENDA

- | | |
|---|---|
| 1 -PESATURA E PORTINERIA | 22 -TRATTAMENTO ACQUE ACIDE |
| 2 -UFFICI | 23 -CABINA C.A.S.I.C. |
| 3 -SERVIZIO MENSA-INFERMERIA | 24 -IMPIANTO FILTRAZIONE RESIDUI FLUORITICI |
| 4 -OFFICINA MECCANICA | 25 -STOCCAGGIO GESSO IN PELLETS |
| 5 -STOCCAGGIO ED ESSICCAMENTO FLUORITE | 26 -IMPIANTO DI PRODUZIONE E STOCCAGGIO ACIDO SOLFORICO |
| 6 -IMPIANTO ACIDO FLUORIDRICO-FLUORURO DI ALLUMINIO | 27 -CAPANNONE DI STOCCAGGIO FLUORITE |
| 7 -IMPIANTO FLUOSILICATO | 28 -DEPOSITO GPL |
| 8 -STOCCAGGIO ACQUA INDUSTRIALE-ACIDO FLUORIDRICO | |
| 9 -IMPIANTO CRICOLITE | |
| 10 -STOCCAGGIO CRICOLITE- FLUORURO DI ALLUMINIO | |
| 11 -STOCCAGGIO MATERIALI VARI | |
| 12 -STOCCAGGIO ALLUMINA Rep.FL4 | |
| 13 -STOCCAGGIO ALLUMINA Rep.FL3 | |
| 14 -SOLUZIONE SALE | |
| 15 -CABINA ELETTRICA INGRESSO ENEL | |
| 16 -VASCA RISERVA ACQUA | |
| 17 -IMPIANTO DEPURAZIONE ACQUE | |
| 18 -IMPIANTO INSACAMENTO FLUORITE | |
| 19 -MAGAZZINO SCORTE E RICAMBI | |
| 20 -CENTRALE PRODUZIONE VAPORE | |
| 21 -CABINA ELETTRICA DI TRASFORMAZIONE-ARIA COMPRESSA | |

00	15.12.2006	Emissione	Geom. G. Entu	Dott.ing. G. Entu	Dott.ing. M. Liranga
Revisione	Data	Motivo della Revisione	Disegnato	Verificato RT	Approvato DS
FLUORSID S.p.A. Area industriale di Cagliari, 2ª strada Macchiareddu 09032 Assemini (CA)					
Titolo: ALLEGATO B23-1: PLANIMETRIA DELLO STABILIMENTO CON INDIVIDUAZIONE DEI PUNTI DI ORIGINE E DELLE ZONE DI INFLUENZA DELLE SORGENTI SONORE.				Disegno n° FLG_AMBI_RUMO	
				Scala: 1:1000	
				Tavola: 2/2	
Oggetto: RILIEVI AUDIOMETRICI					Nome del file: FLG_AMBI_RUMO_Rev00