



Sito: Stabilimento di Macchiareddu (Assemmini)

IMPIANTO: Produzione derivati inorganici
del fluoro e acido solforico

Gestore: FLUORSID SPA


Categoria: IPPC 4.2

DOMANDA DI AUTORIZZAZIONE INTEGRATA AMBIENTALE

AI SENSI DEL D.LGS. N.59 DEL 18 FEBBRAIO 2005

Scheda C - Allegato C.11

*Planimetria modificata dello stabilimento con
individuazione delle aree per lo stoccaggio di
materie e rifiuti*

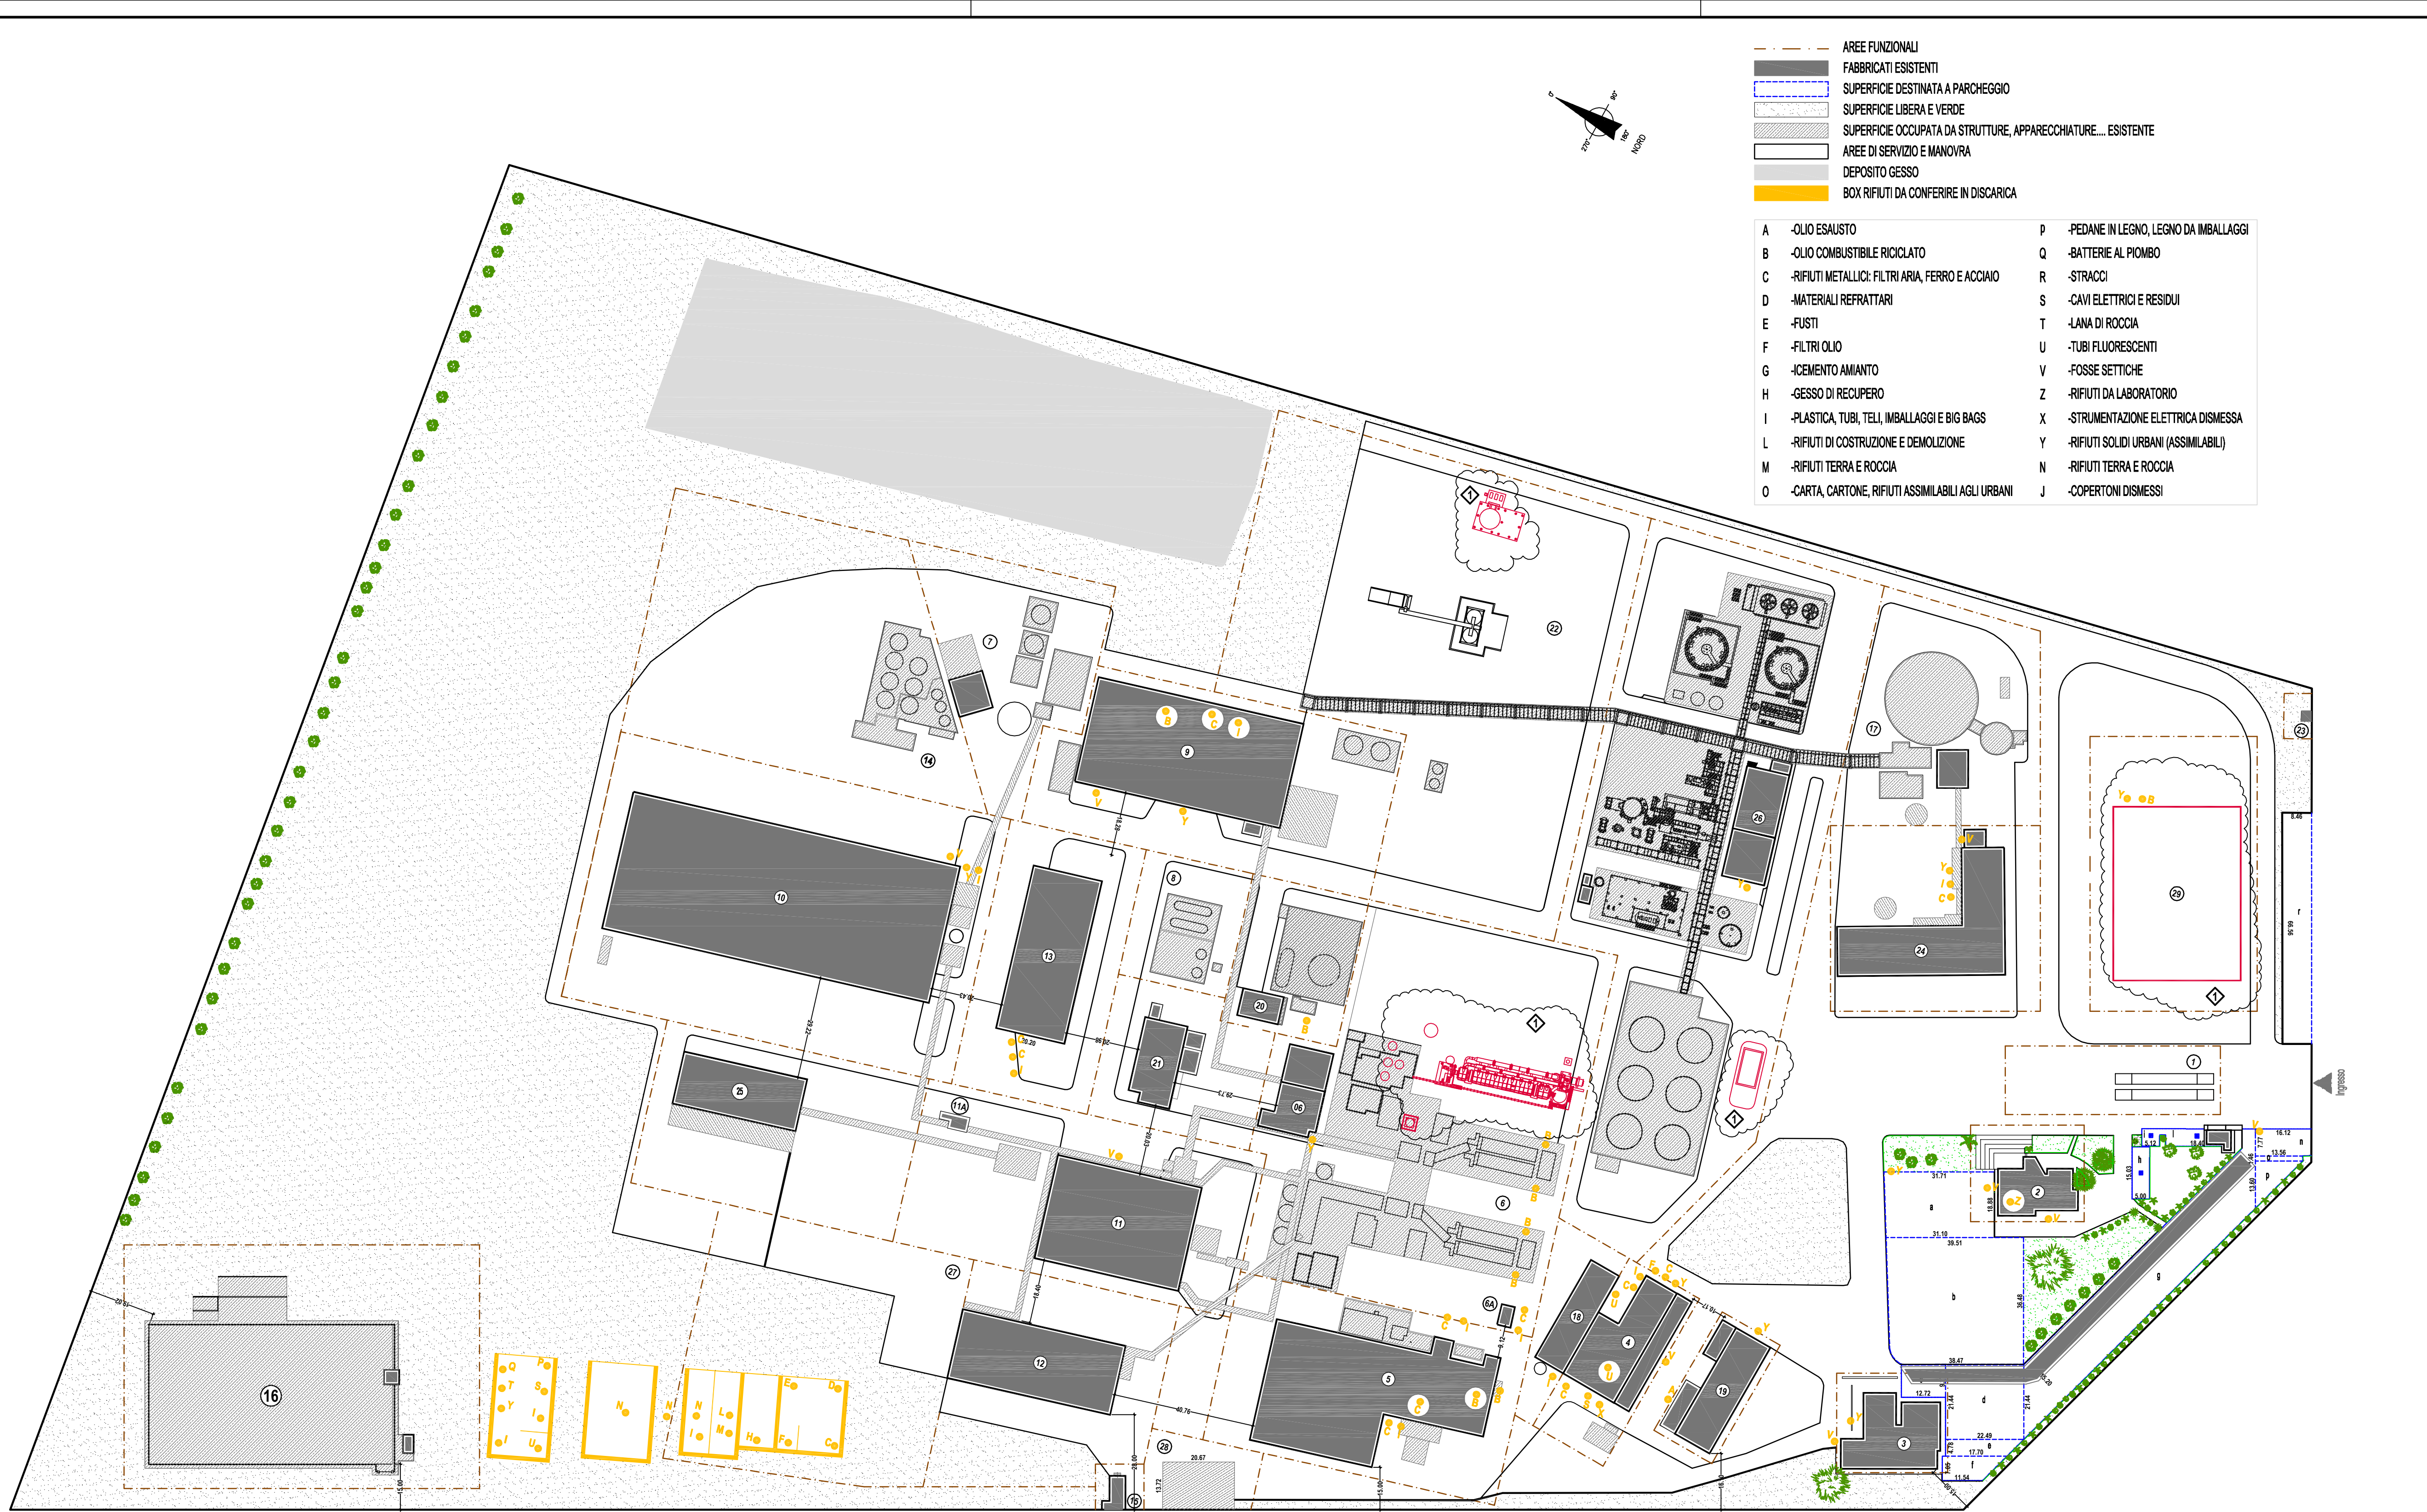

- AREE FUNZIONALI
 FABBRICATI ESISTENTI
 SUPERFICIE DESTINATA A PARCHEGGIO
 SUPERFICIE LIBERA E VERDE
 SUPERFICIE OCCUPATA DA STRUTTURE, APPARECCHIATURE... ESISTENTE
 AREE DI SERVIZIO E MANOVRA
 DEPOSITO GESSO
 BOX RIFIUTI DA CONFERIRE IN DISCARICA
- | | |
|---|---|
| A -OLIO ESAUSTO | P -PEDANE IN LEGNO, LEGNO DA IMBALLAGGI |
| B -OLIO COMBUSTIBILE RICICLATO | Q -BATTERIE AL PIOMBO |
| C -RIFIUTI METALLICI: FILTRI ARIA, FERRO E ACCIAIO | R -STRACCI |
| D -MATERIALI REFRATTARI | S -CABI ELETTRICI E RESIDUI |
| E -FUSTI | T -LANA DI ROCCIA |
| F -FILTRI OLIO | U -TUBI FLUORESCENTI |
| G -CEMENTO AMIANTO | V -FOSSE SETTICHE |
| H -GESSO DI RECUPERO | Z -RIFIUTI DA LABORATORIO |
| I -PLASTICA, TUBI, TELL, IMBALLAGGI E BIG BAGS | X -STRUMENTAZIONE ELETTRICA DISMESSA |
| L -RIFIUTI DI COSTRUZIONE E DEMOLIZIONE | Y -RIFIUTI SOLIDI URBANI (ASSIMILABILI) |
| M -RIFIUTI TERRA E ROCCIA | N -RIFIUTI TERRA E ROCCIA |
| O -CARTA, CARTONE, RIFIUTI ASSIMILABILI AGLI URBANI | J -COPERTONI DISMESSI |

LEGENDA

- | | |
|---|--|
| 1 -PESATURA E PORTINERIA | 22 -TRATTAMENTO ACQUE ACIDE |
| 2 -UFFICI | 23 -CABINA C.A.S.I.C. |
| 3 -SERVIZI-MENSA-INFERMERIA | 24 -IMPIANTO FILTRAZIONE RESIDUI FLUORITICI |
| 4 -OFFICINA MECCANICA | 25 -STOCCAGGIO GESSO IN PELLETS |
| 5 -STOCCAGGIO ED ESSICCAMENTO FLUORITE | 26 -IMPIANTO DI PRODUZIONE E STOCCAGGIO ACIDO SOLFORICO |
| 6 -IMPIANTO ACIDO FLUORIDRICO-FLUORURO DI ALLUMINIO | 27 -AREA LIBERA |
| 7 -IMPIANTO FLUOSILICATO | 28 -DEPOSITO GPL |
| 8 -STOCCAGGIO ACQUA INDUSTRIALE-ACIDO FLUORIDRICO | 29 -IMPIANTO PER LA PRODUZIONE DEI SALI DELL'ACIDO SOLFOISOFTALICO |
| 9 -IMPIANTO CRILITE | |
| 10 -STOCCAGGIO CRILITE- FLUORURO DI ALLUMINIO | |
| 11 -STOCCAGGIO MATERIALI VARI | |
| 12 -STOCCAGGIO ALLUMINA Rep.FL4 | |
| 13 -STOCCAGGIO ALLUMINA Rep.FL3 | |
| 14 -SOLUZIONE SALE | |
| 15 -CABINA ELETTRICA INGRESSO ENEL | |
| 16 -VASCA RISERVA ACQUA | |
| 17 -IMPIANTO DEPURAZIONE ACQUE | |
| 18 -IMPIANTO INSACCAMENTO FLUORITE | |
| 19 -MAGAZZINO SCORTE E RICAMBI | |
| 20 -CENTRALE PRODUZIONE VAPORE | |
| 21 -CABINA ELETTRICA DI TRASFORMAZIONE-ARIA COMPRESSA | |

01	07.03.2007	Revisionato dove indicato	Geom. G. Entu	Dot. Ing. G. Entu	Dot. Ing. M. Lavanga
00	13.10.2004	Riemissione (Sostituisce il disegno n° 81)	Geom. G. Entu	Dot. Ing. G. Entu	Dot. Ing. M. Lavanga
Revisione	Data	Motivo della Revisione	Disegnato	Verificato RT	Approvato DS
FLUORSID S.p.A. Area industriale di Cagliari, 2ª strada Macchiareddu 09032 Assemini (CA)					
Titolo: ALLEGATO C11: PLANIMETRIA MODIFICATA DELLO STABILIMENTO CON INDIVIDUAZIONE DELLE AREE PER LO STOCCAGGIO DI MATERIE E RIFIUTI.					Disegno n° FLG_PLAN_RIFI
					Scala: 1:1000
					Tavola: 1/1
Oggetto: DISLOCAZIONE RACCOLTA RIFIUTI DA INVIARE PER LO SMALTIMENTO					Nome del file: FLG_AMBI_RIFI_Rev01