



Fase 1: Impianto MPX

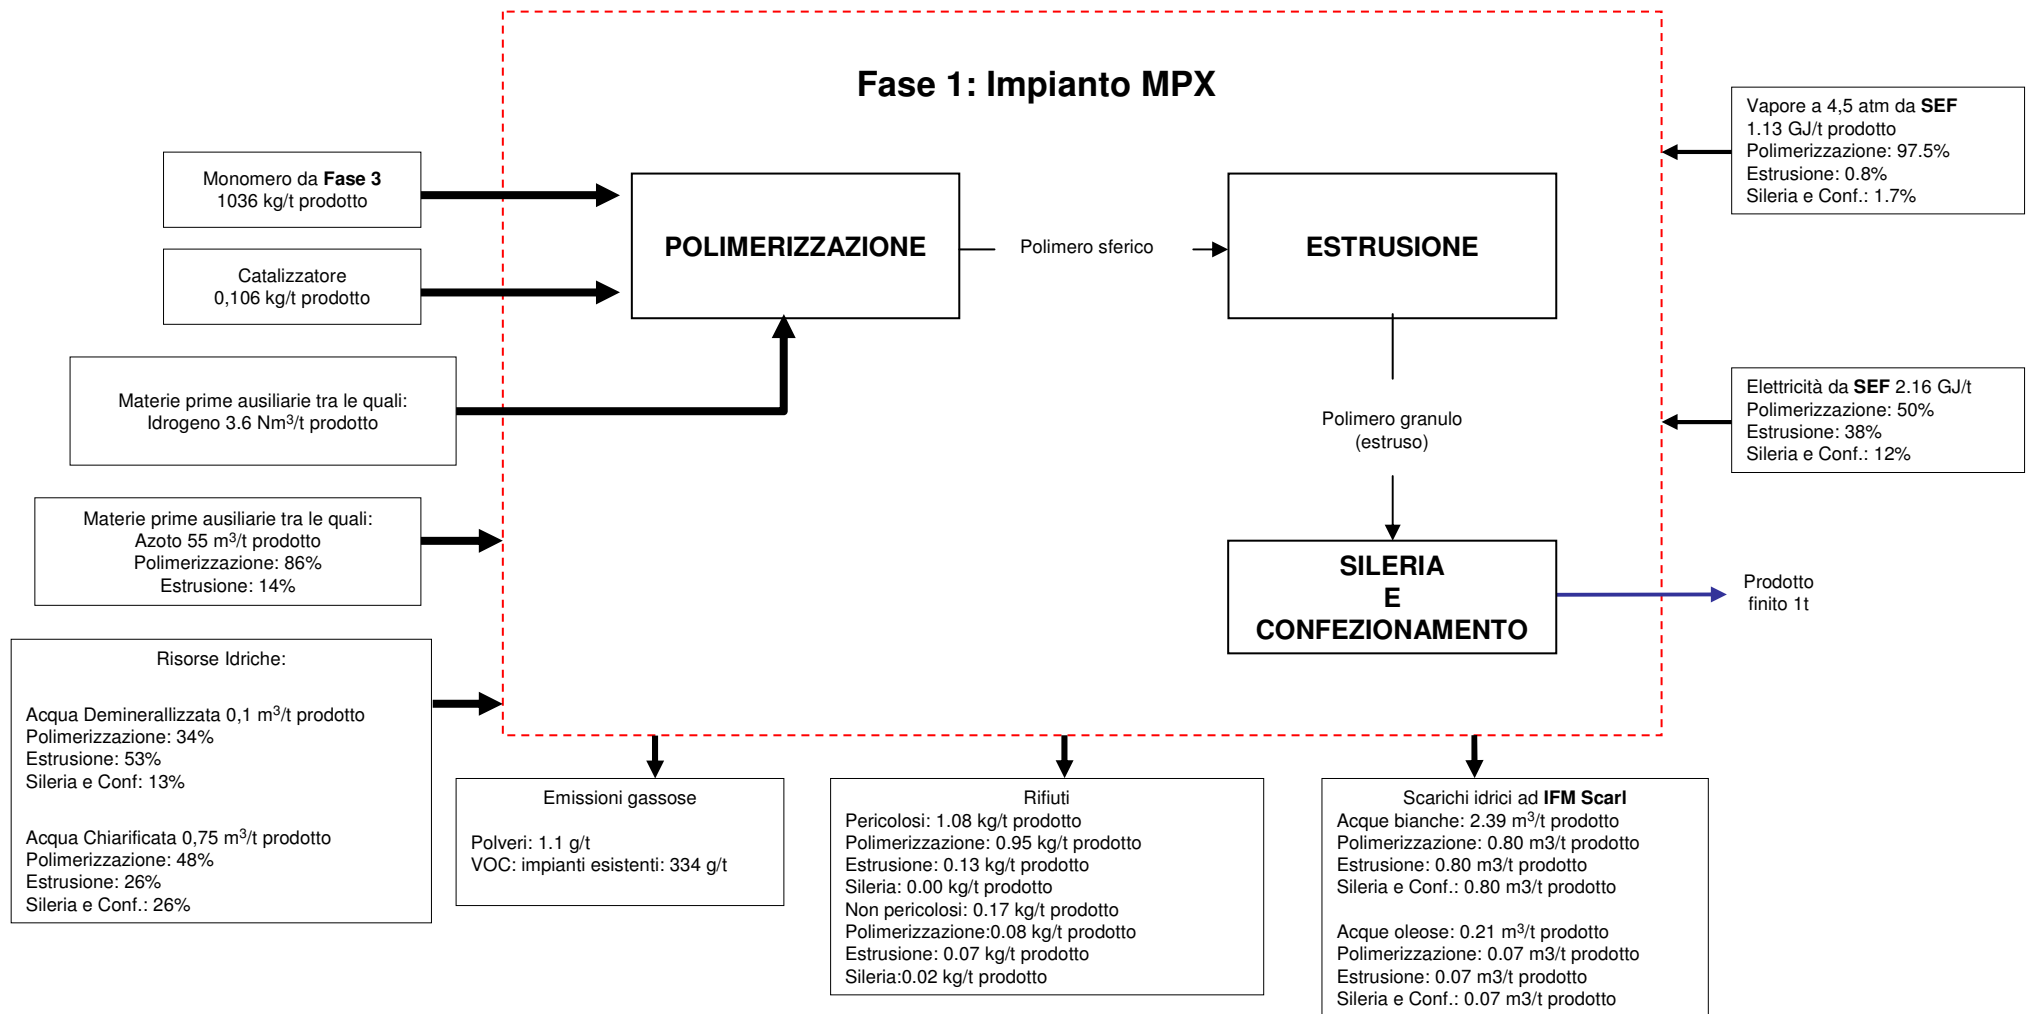


Nota: la suddivisione percentuale di consumi, emissioni, rifiuti e scarichi nelle varie unità dell'impianto è stimata.

Fase 2: Impianto F-XXIV

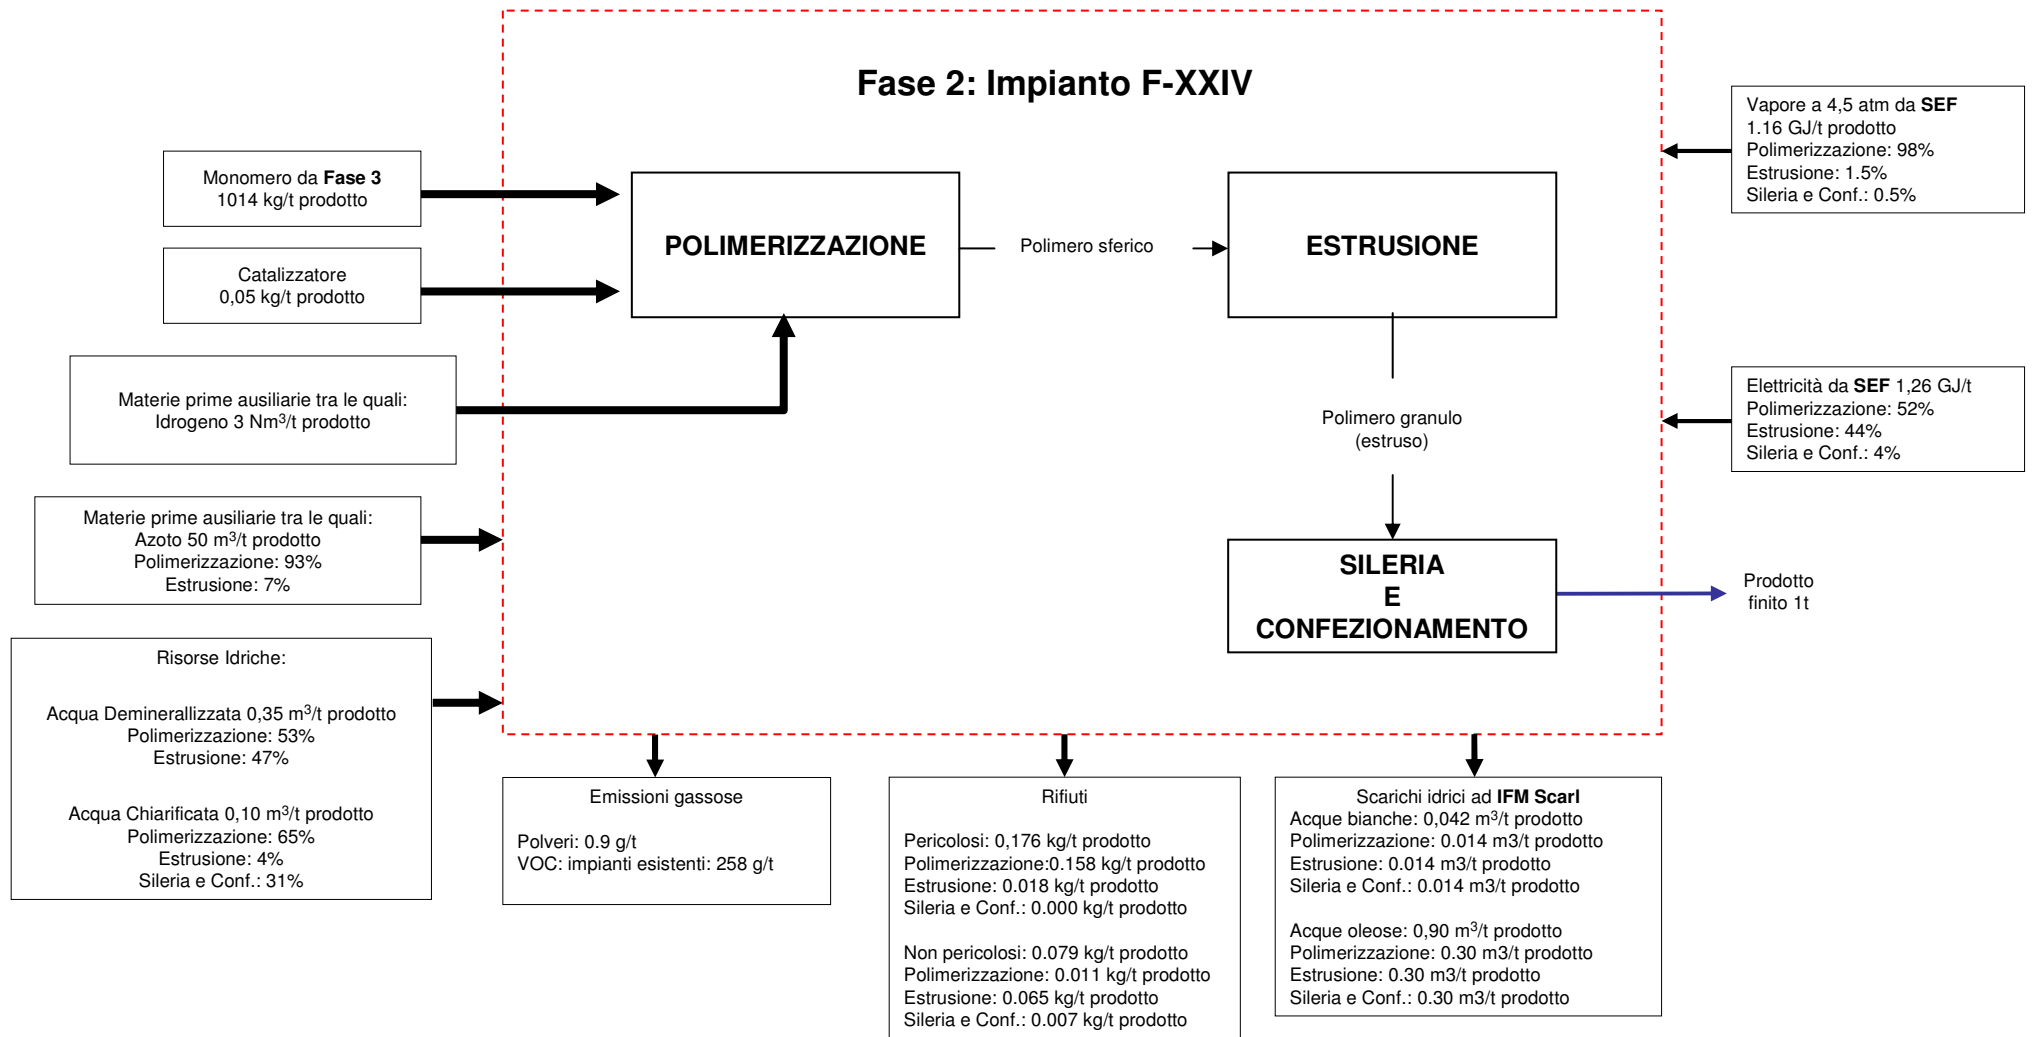


Nota: la suddivisione percentuale di consumi, emissioni, rifiuti e scarichi nelle varie unità dell'impianto è stimata.

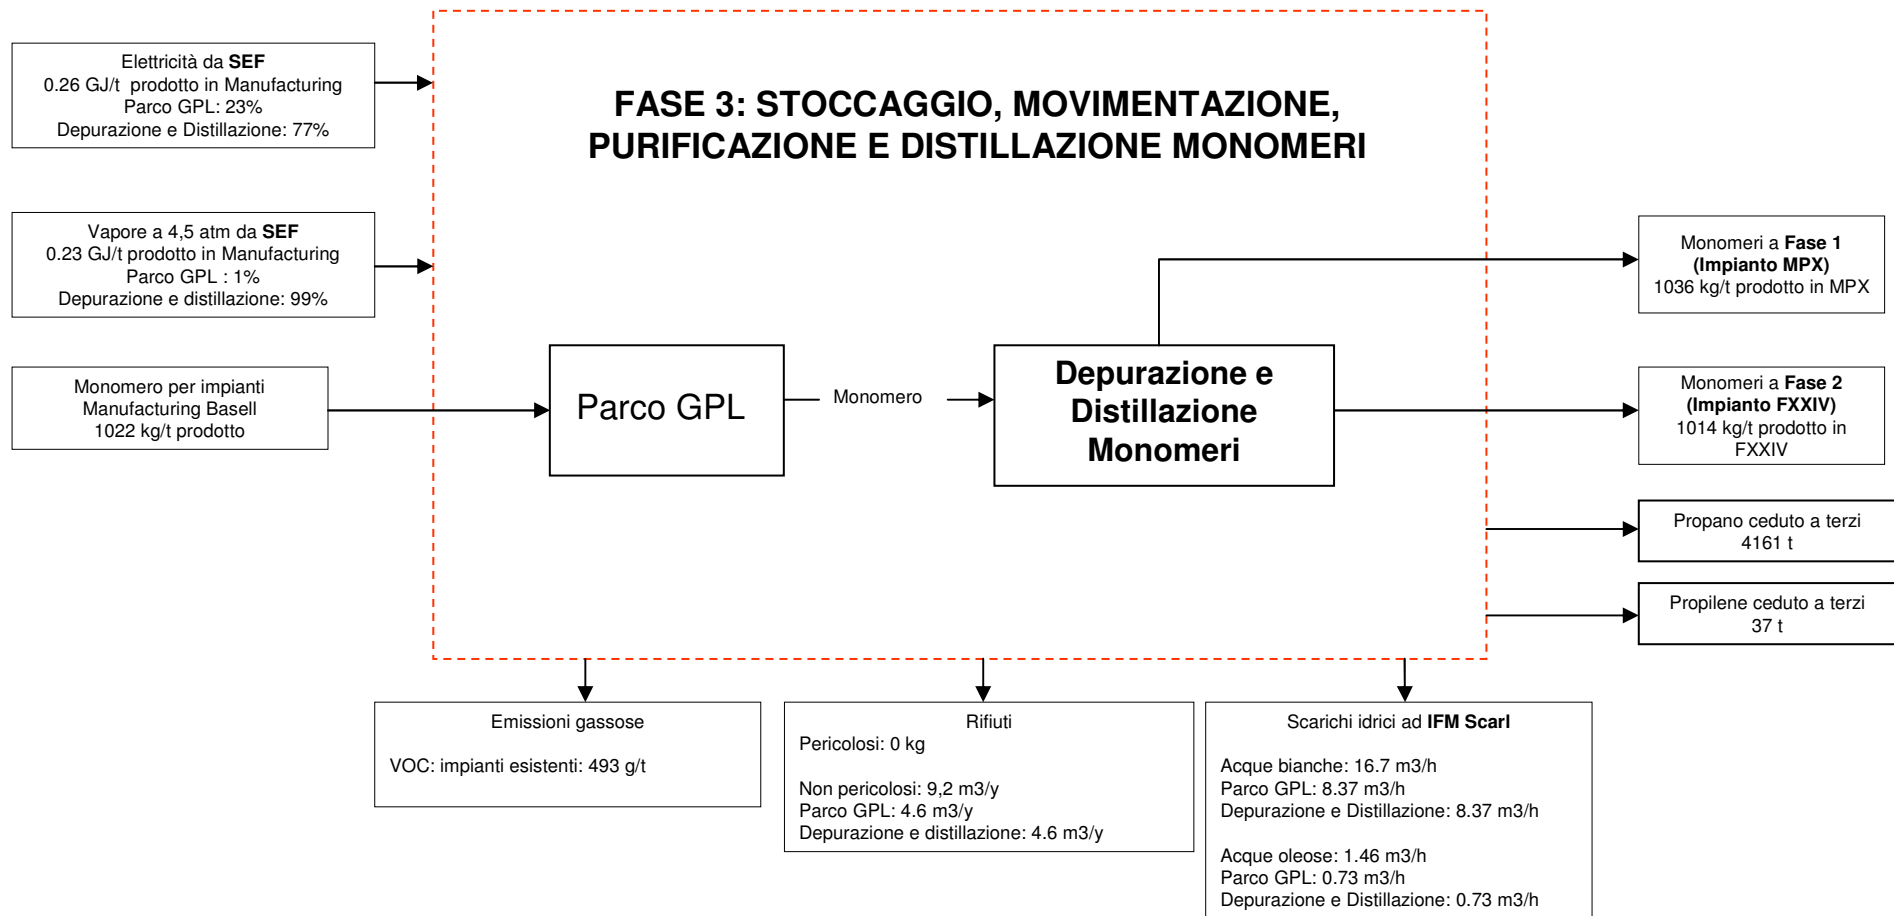

Nota: La suddivisione percentuale di consumi, emissioni, rifiuti e scarichi nelle varie unità dell'a fase è stimata. I consumi di idrogeno, azoto, acqua demineralizzata e acqua chiarificata sono trascurabili.

FASE 4: CIRCUITO DI RAFFREDDAMENTO

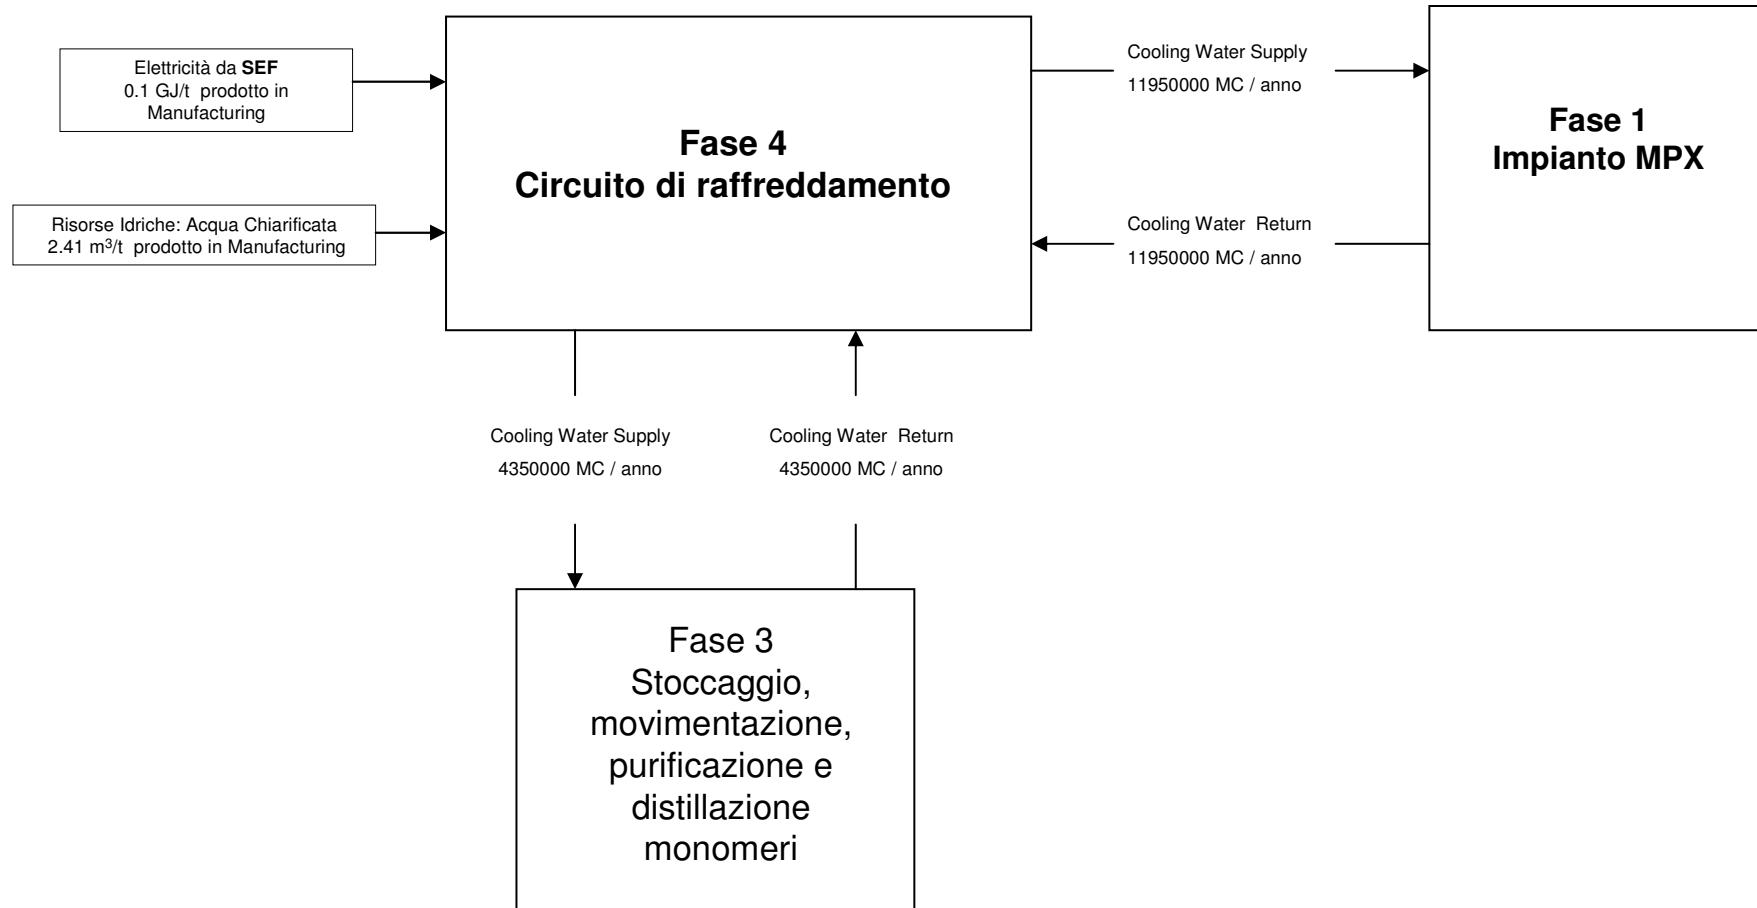

TORCE E SISTEMA RECUPERO GAS BASELL

