

Appendice 6

Allegato A.25

Allegato A25 (Rev. 1/2010)

Schema a blocchi

Contenuti dell'Allegato

Schema a blocchi stabilimento Basell Brindisi Srl con la quantificazione dei flussi specifici delle produzioni e dei consumi, riferiti ad una tonnellata di prodotto.


I dati sono stati riportati dall'istanza originale dell'AIA, fatta eccezione del valore delle VOC che, come richiesto dal MATTM, è stato aggiornato al 2008 (vedi allegato B.8.1.).

A pag. 3 e 4 si riportano gli schemi a blocchi degli impianti PP2 e P9T (Fasi 1 e 2), le sole fasi considerate significative ai fini della quantificazione dei flussi di materia e di energia.


I dati sono stati riportati dall'istanza originale dell'AIA, fatta eccezione del valore delle VOC che, come richiesto dal MATTM, è stato aggiornato al 2008 (vedi allegato B.8.1.).

La suddivisione percentuale di consumi, emissioni, rifiuti e scarichi nelle varie unità di ogni impianto è stimata.

SCHEMA A BLOCCHI DELLO STABILIMENTO BASELL BRINDISI SRL CON QUANTIFICAZIONE DEI FLUSSI SPECIFICI DELLE PRODUZIONI E DEI CONSUMI, RIFERITI AD UNA TONNELLATA DI PRODOTTO.

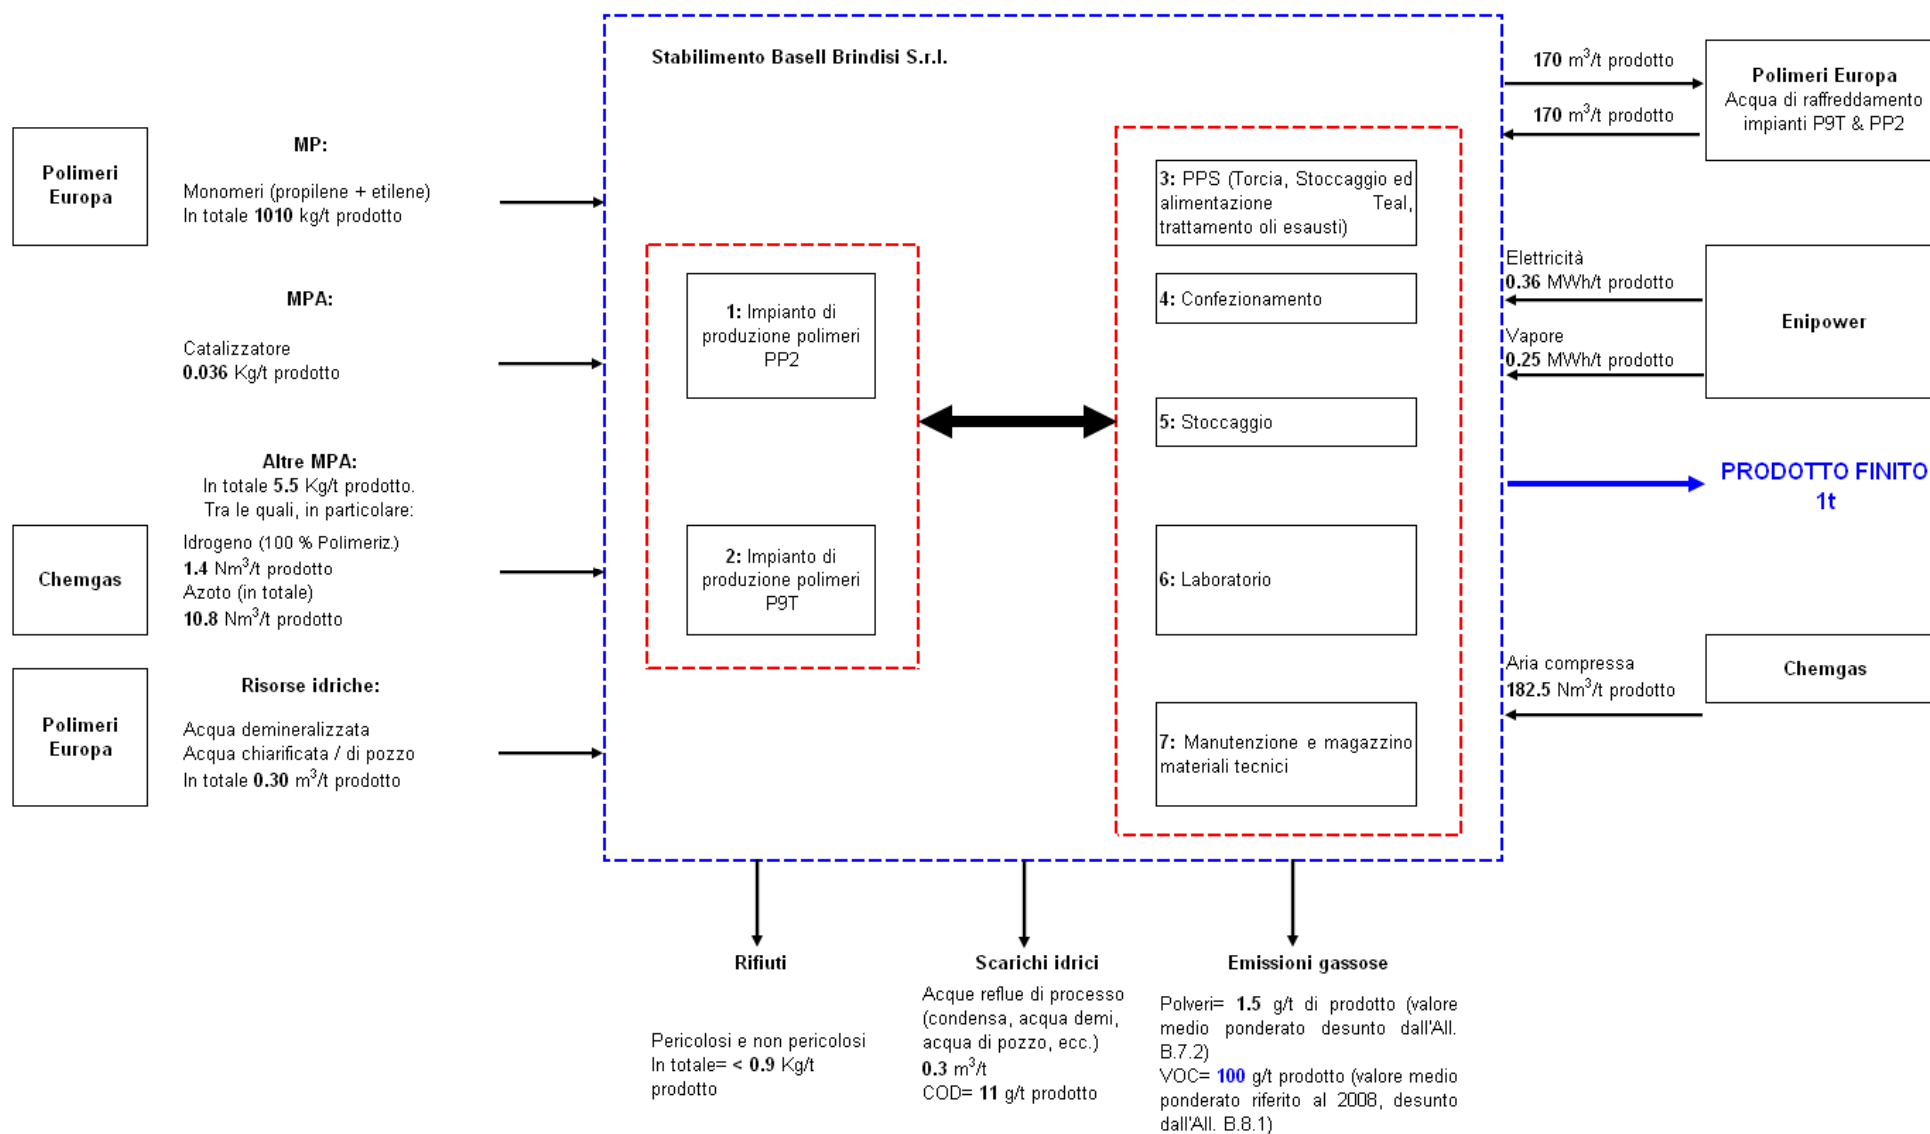

SCHEMA A BLOCCHI IMPIANTO PP2

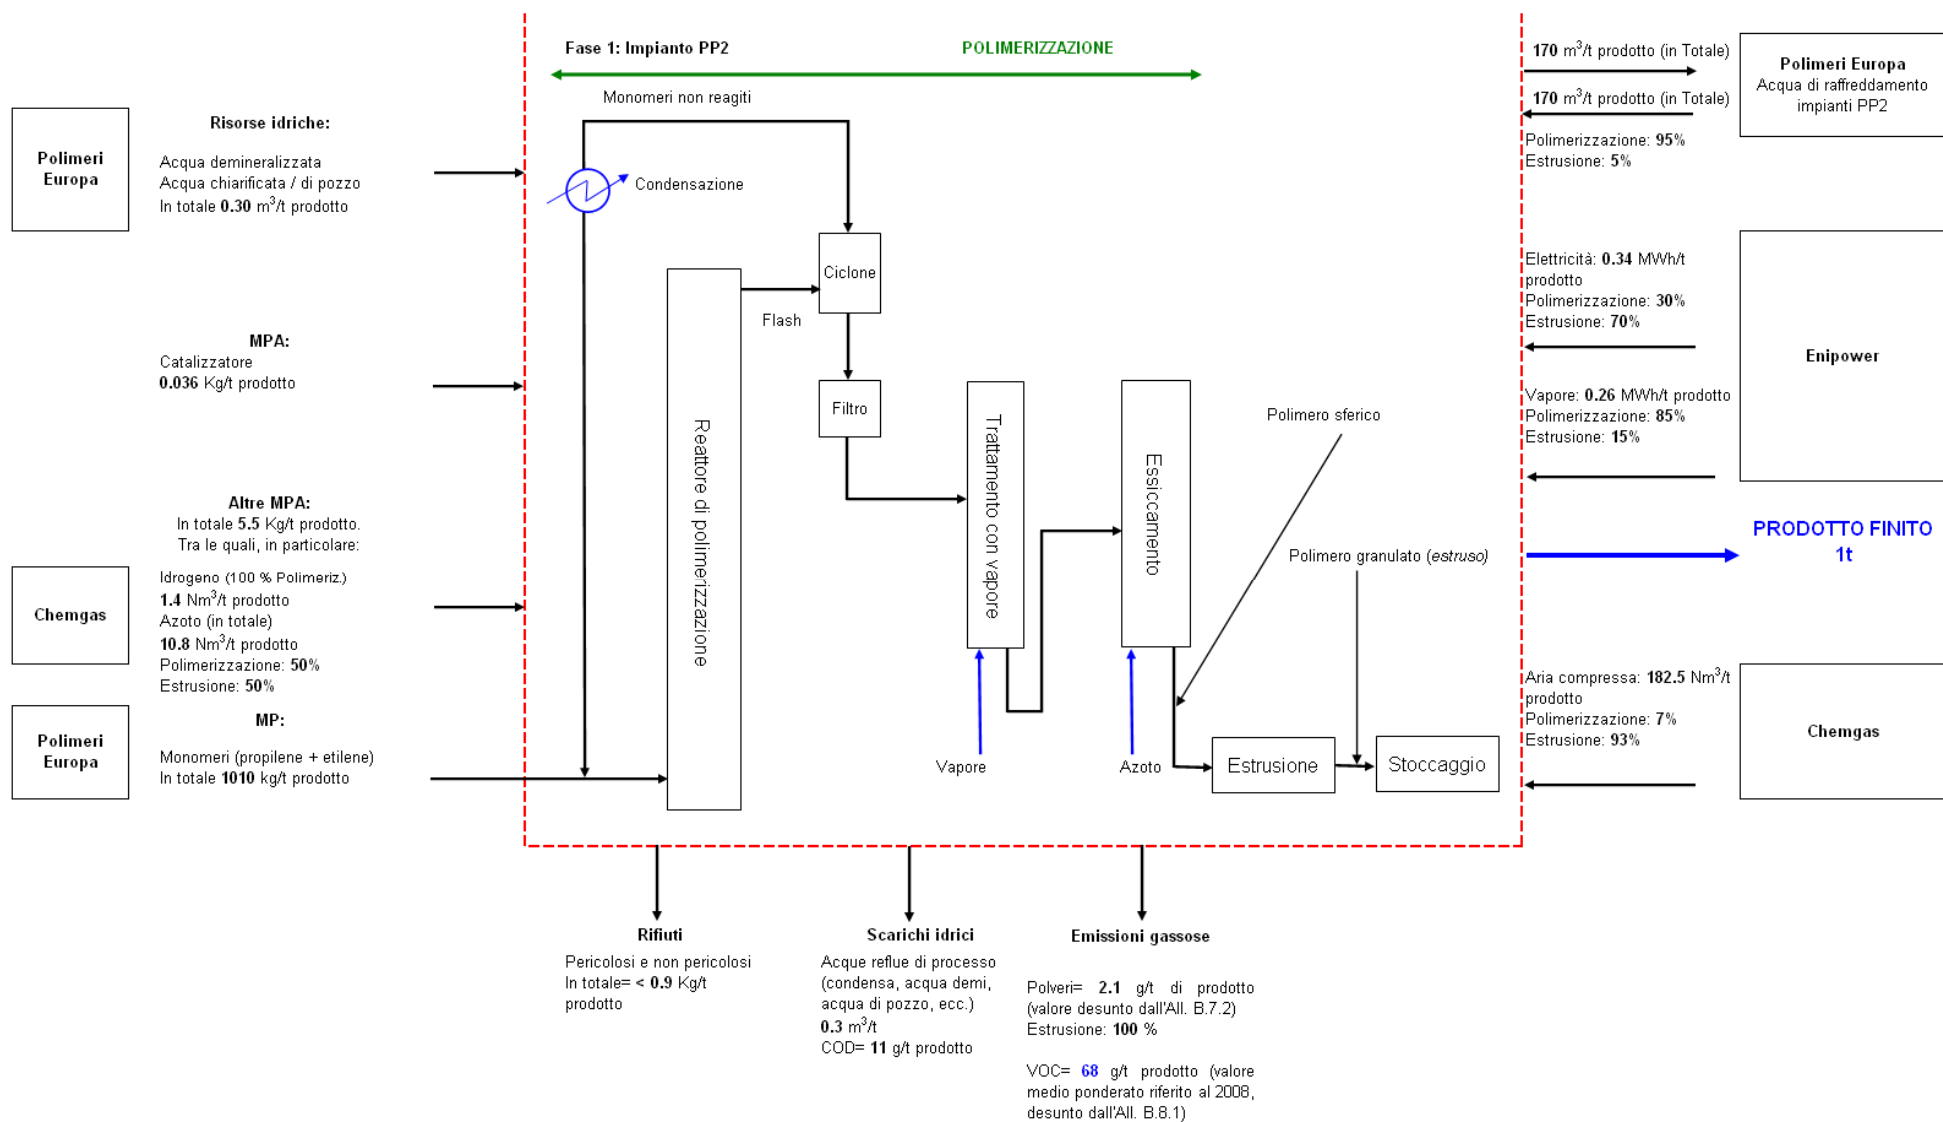

SCHEMA A BLOCCHI IMPIANTO P9T

