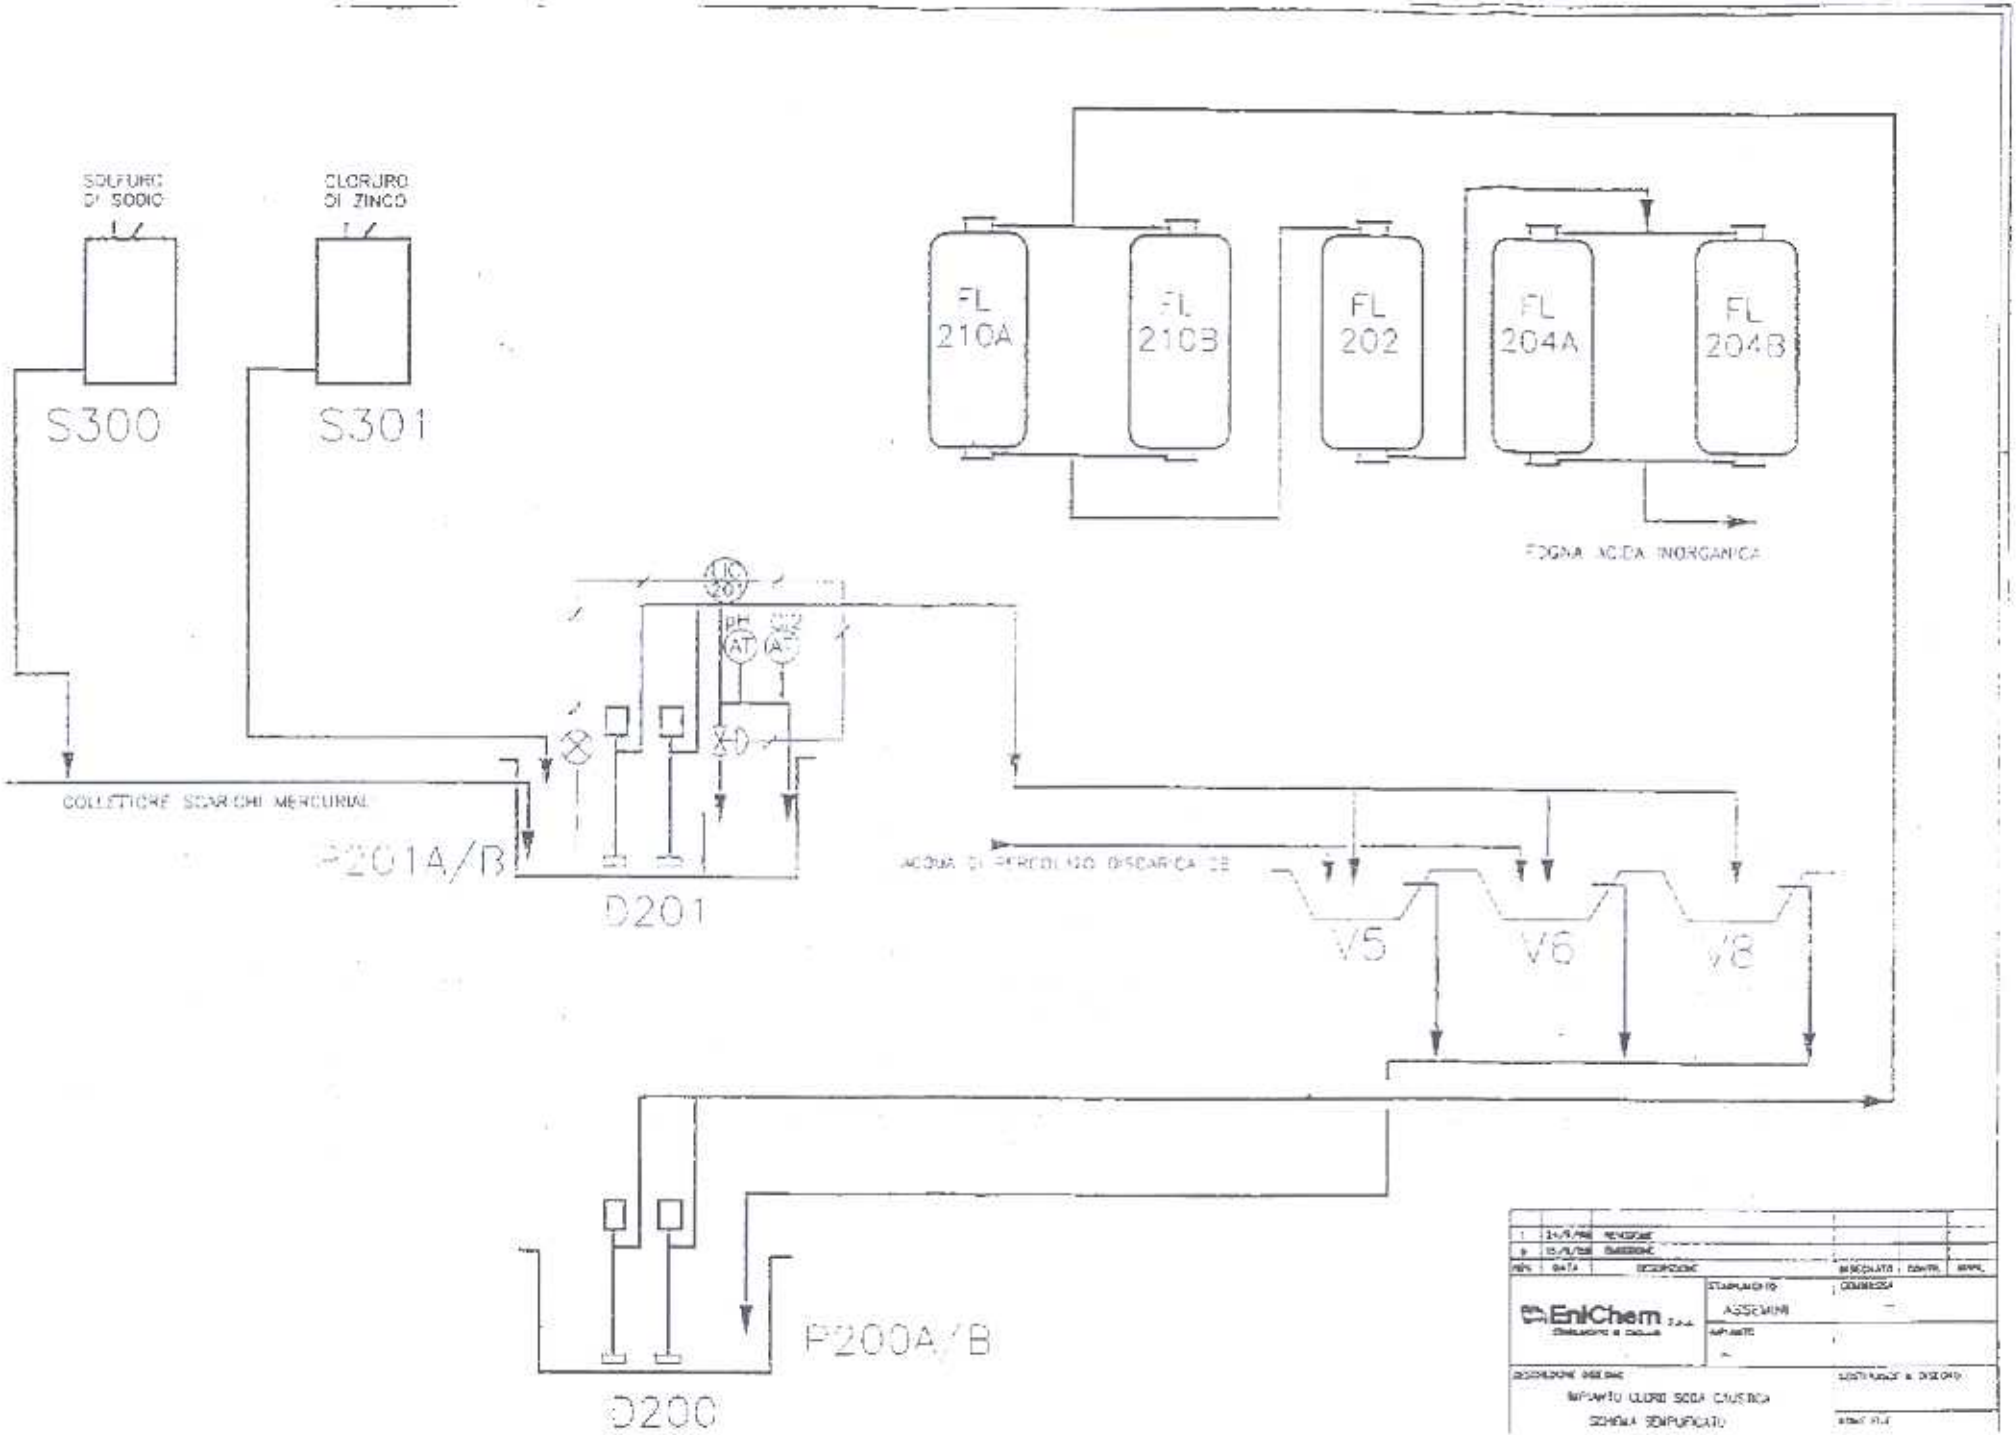
SOLFURO DI SODIO
CLORURO DI ZINCO
S300
S301
FL 210A
FL 210B
FL 202
FL 204A
FL 204B
FOGNA ACIDA INORGANICA
COLLETTORE SCARICHI MERCURIALI
P201A/B
D201
V5
V6
V8
P200A/B
D200
EniChem
IMPIANTO CLORO SODA CAUSTICA
SCHEMA SEMPLIFICATO