


SCHEMA A BLOCCHI PRODUZIONI ASSEMINI NORD

COMMESSA	-		
FILE:	Sch.Blocchi.Prod.Ass.Nord 01		
FOGLIO	1		
TOTALE FOGLI	1		

Revisione	0	1	2	3	4	5	6	7	DIS. RIF.	-
Data:	07.10.2005								-	

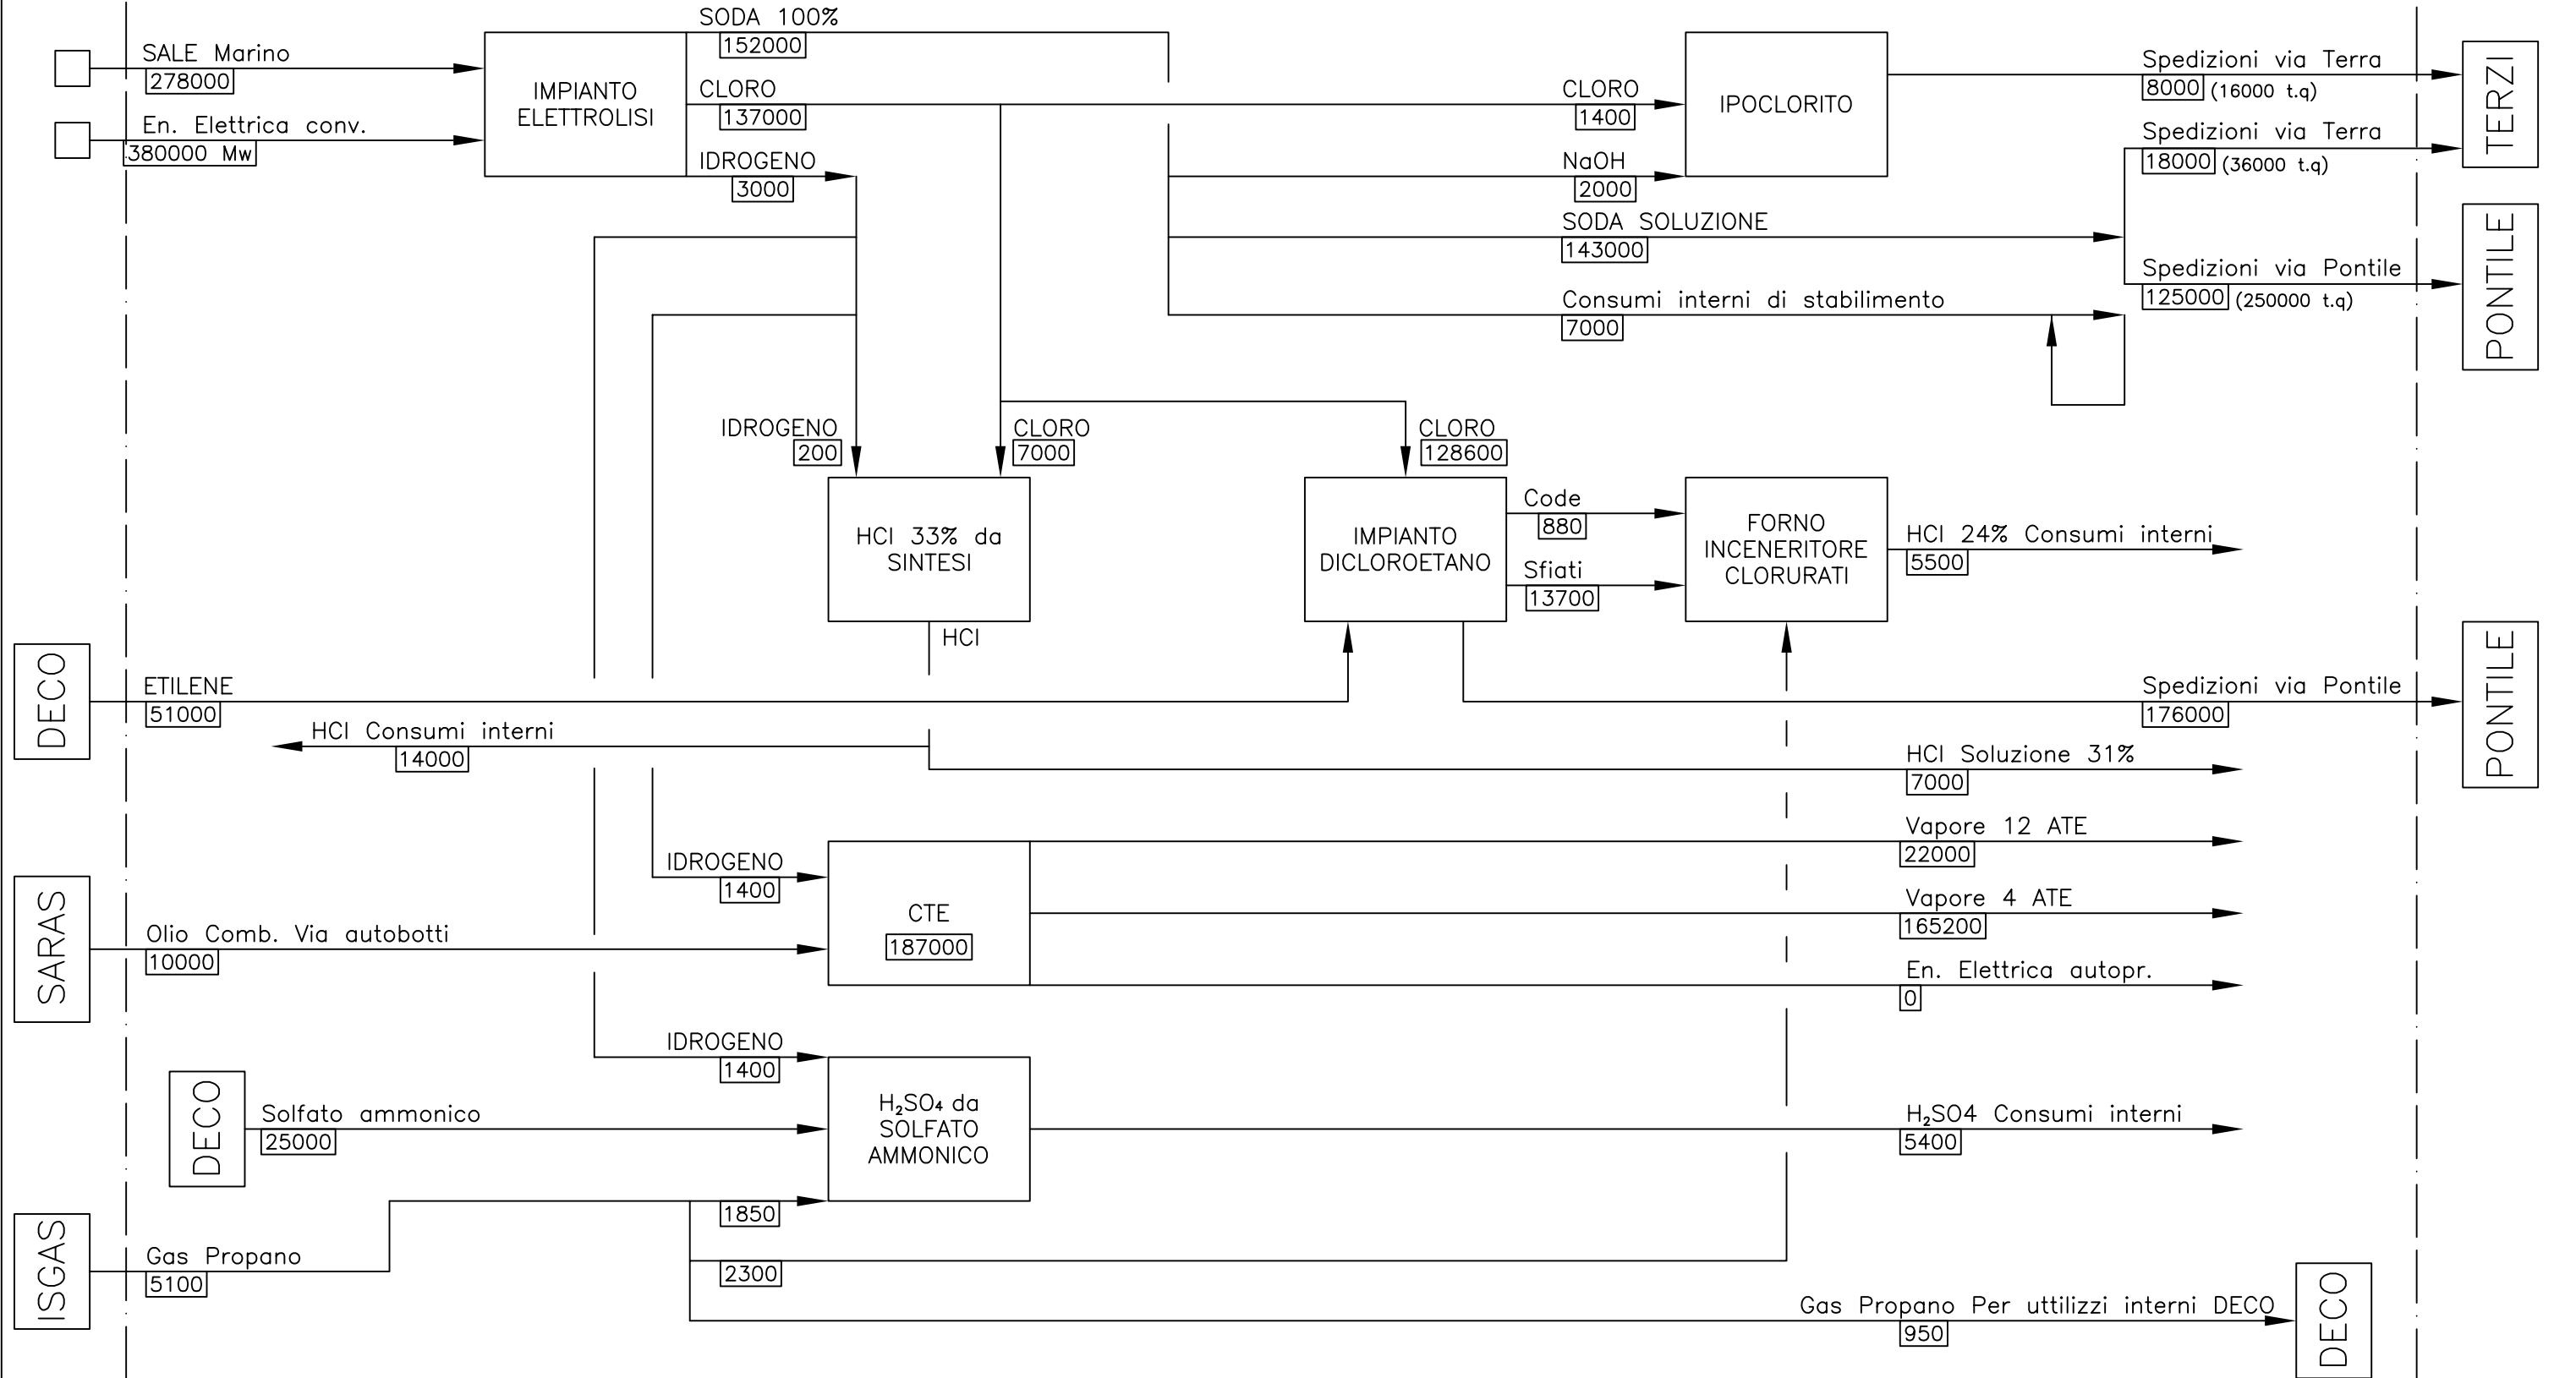

nota bene: Tutte le quantità sono espresse in t/a