


# LEGENDA

	SISTEMA DI CONTENIMENTO (PLUME CONTROL)
	POZZO DI EMUNGIMENTO
	PIEZOMETRO DI MONITORAGGIO
	PERCORSO COLLETTORE ACQUE EMUNTE
	IMPIANTO DI TRATTAMENTO ACQUE DI FALDA (TAF 1)
	SISTEMI DI EMUNGIMENTO LOCALIZZATO (SOURCE CONTROL)
	SISTEMI DI EMUNGIMENTO LOCALIZZATO DI SOURCE CONTROL
	PERCORSO COLLETTORE ACQUE EMUNTE E LINEE ELETTRICHE SISTEMA DI SOURCE CONTROL
	IMPIANTO DI TRATTAMENTO ACQUE DI FALDA (TAF 2)
	PIEZOMETRO ESISTENTE

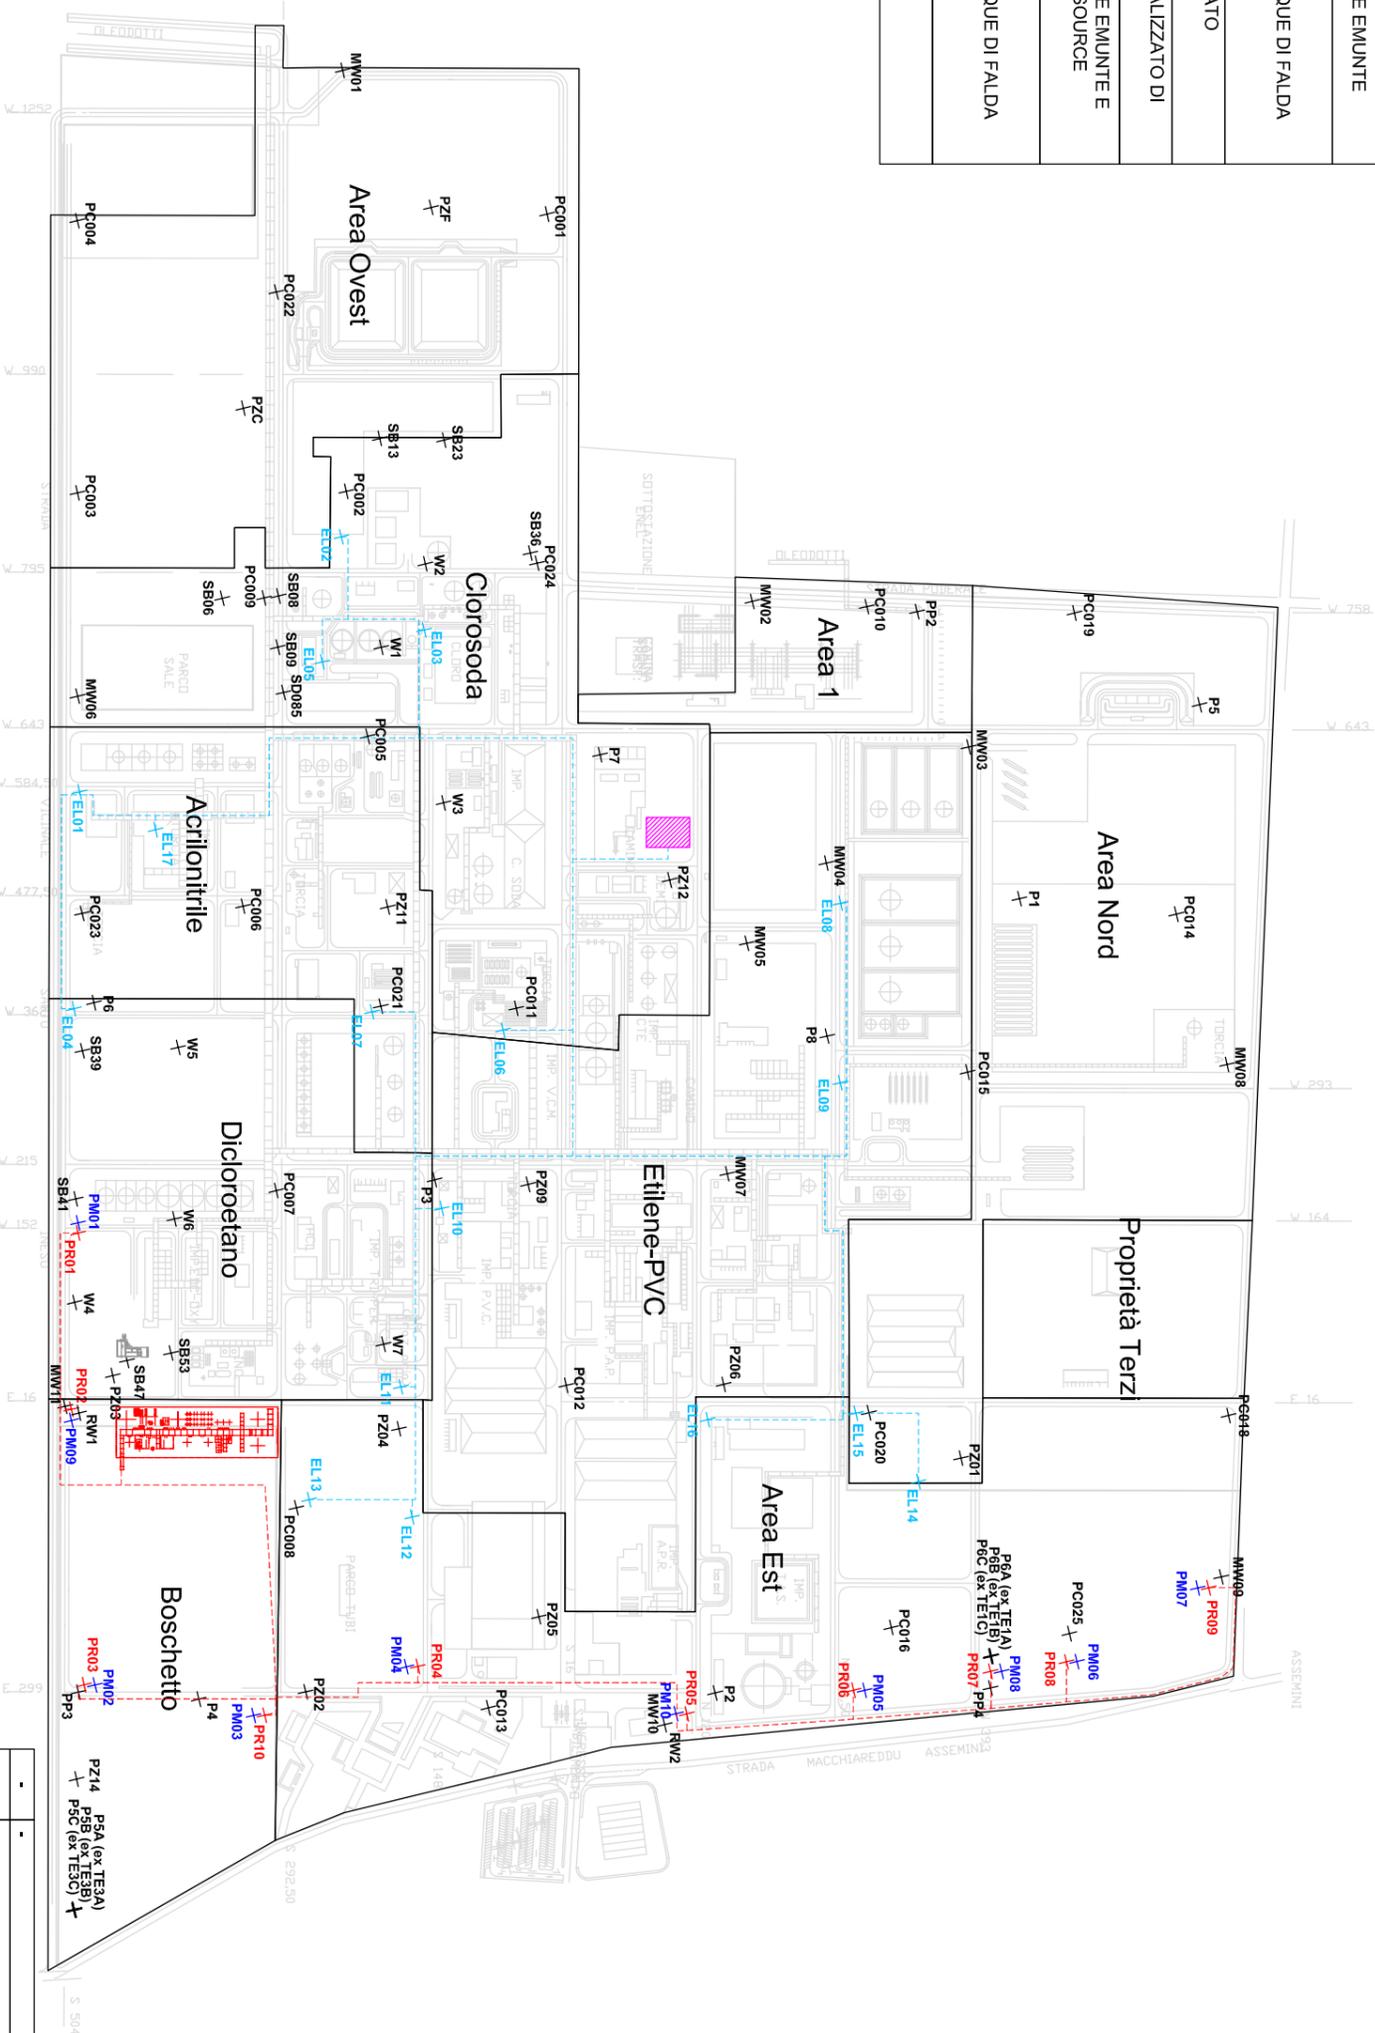

REV.	DESCRIZIONE	DATA	DIS.	CONTR.	APP.
-	-	-	-	-	-
-	-	-	-	-	-
-	-	-	-	-	-

**URS**  
Italia

Via Bonifazi, 4  
120190 Bra  
Tel. +39 0172 422861  
Fax. +39 0172 422862/21

**SYNDIAL S.p.A.**  
Addendum Progetto Definitivo di Bonifica Acque di Falda  
Stabilimento di Assenini (CA)

**FIGURA 3: SISTEMA DI PLUME CONTROL (DA GIUGNO 2007)  
SISTEMA DI SOURCE CONTROL (DA OTTOBRE 2007)**

DIS.	CONTR.	APP.	DATA	P.O.T.	SCALA	N° COMMESSA	N° DISSEGNO
C.G.	F.S.	G.L.	19/12/2005	1:7	1:7.000	43985645	FIGURA 3

E' VIETATA LA RIPRODUZIONE DI QUESTO DOCUMENTO SENZA PREVENTIVA AUTORIZZAZIONE SCRITTA URS ITALIA