
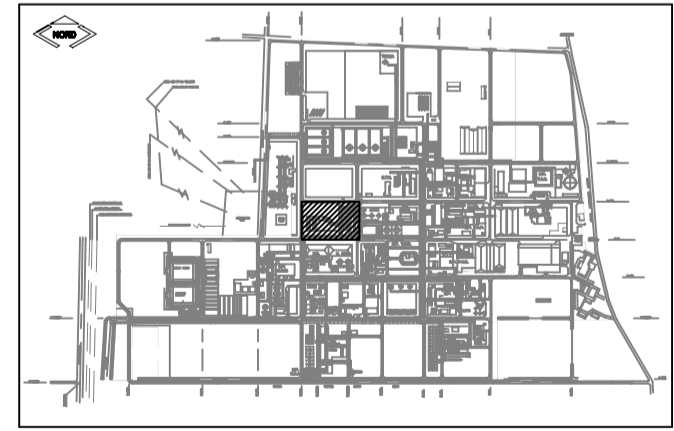
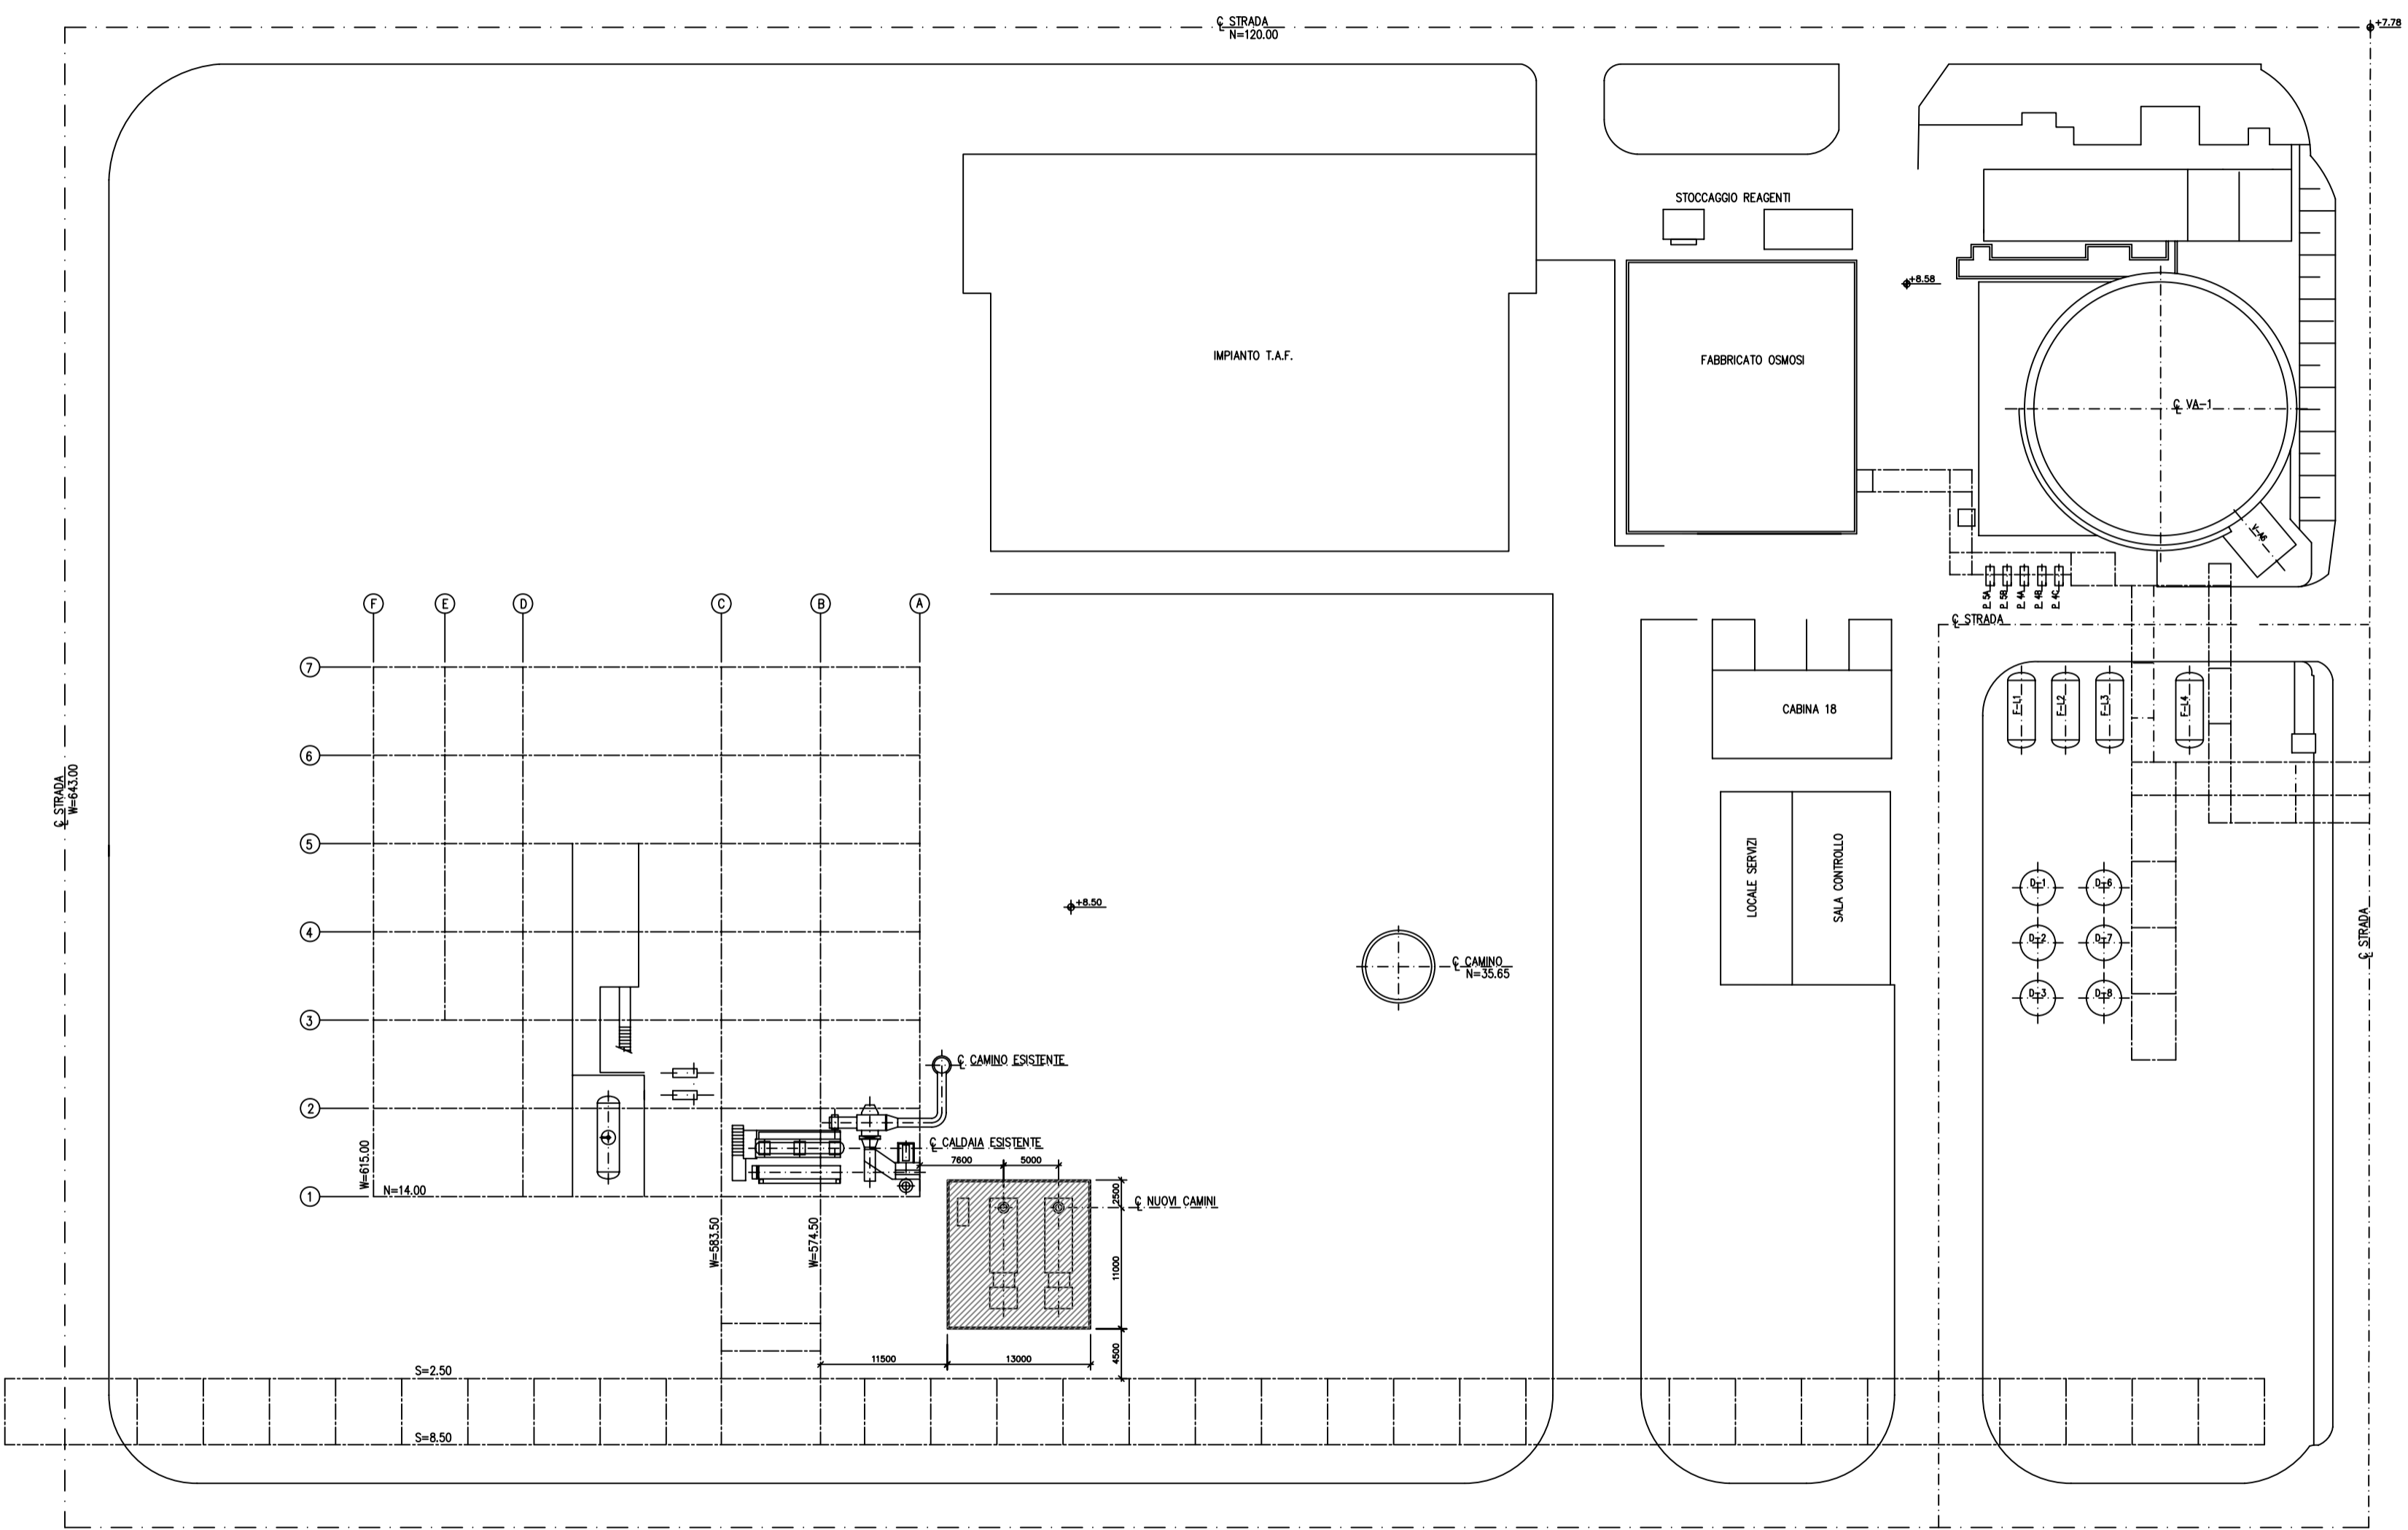


DISEGNI DI RIFERIMENTO	
DISEGNO N°	TITOLO

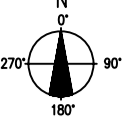

PIANTA CHIAVE

LEGENDA :  
 NUOVE INSTALLAZIONI

0	10/01/08	EMISSIONE PRELIMINARE	ALONZI	ALONZI	BRIGOLINI
REV.	DATA	DESCRIZIONE	DISEGNATO	CONTR.	APPR.
Syndial Alchimia Chimica		STABILIMENTO ASSEMINI IMPIANTO	SOCIETA' DI PROGETTAZIONE  R.P. Sironi S.r.l. VIA SIRTORI, 7 - 50039 SANROCCO (SI)		
DESCRIZIONE DISEGNO		COMMESSA		NOME FILE	
INSTALLAZIONE UNITA' PROVVISORIE DI PRODUZIONE VAPORE PLANIMETRIA GENERALE		S0791-CB001-A		S0791-CB001-A	
DIS. S0791-CB001-A		FOGLIO		SCALA	
		1 di 1		1:500	