


PER CONTINUAZIONE VEDERE FOLGIO 1/3

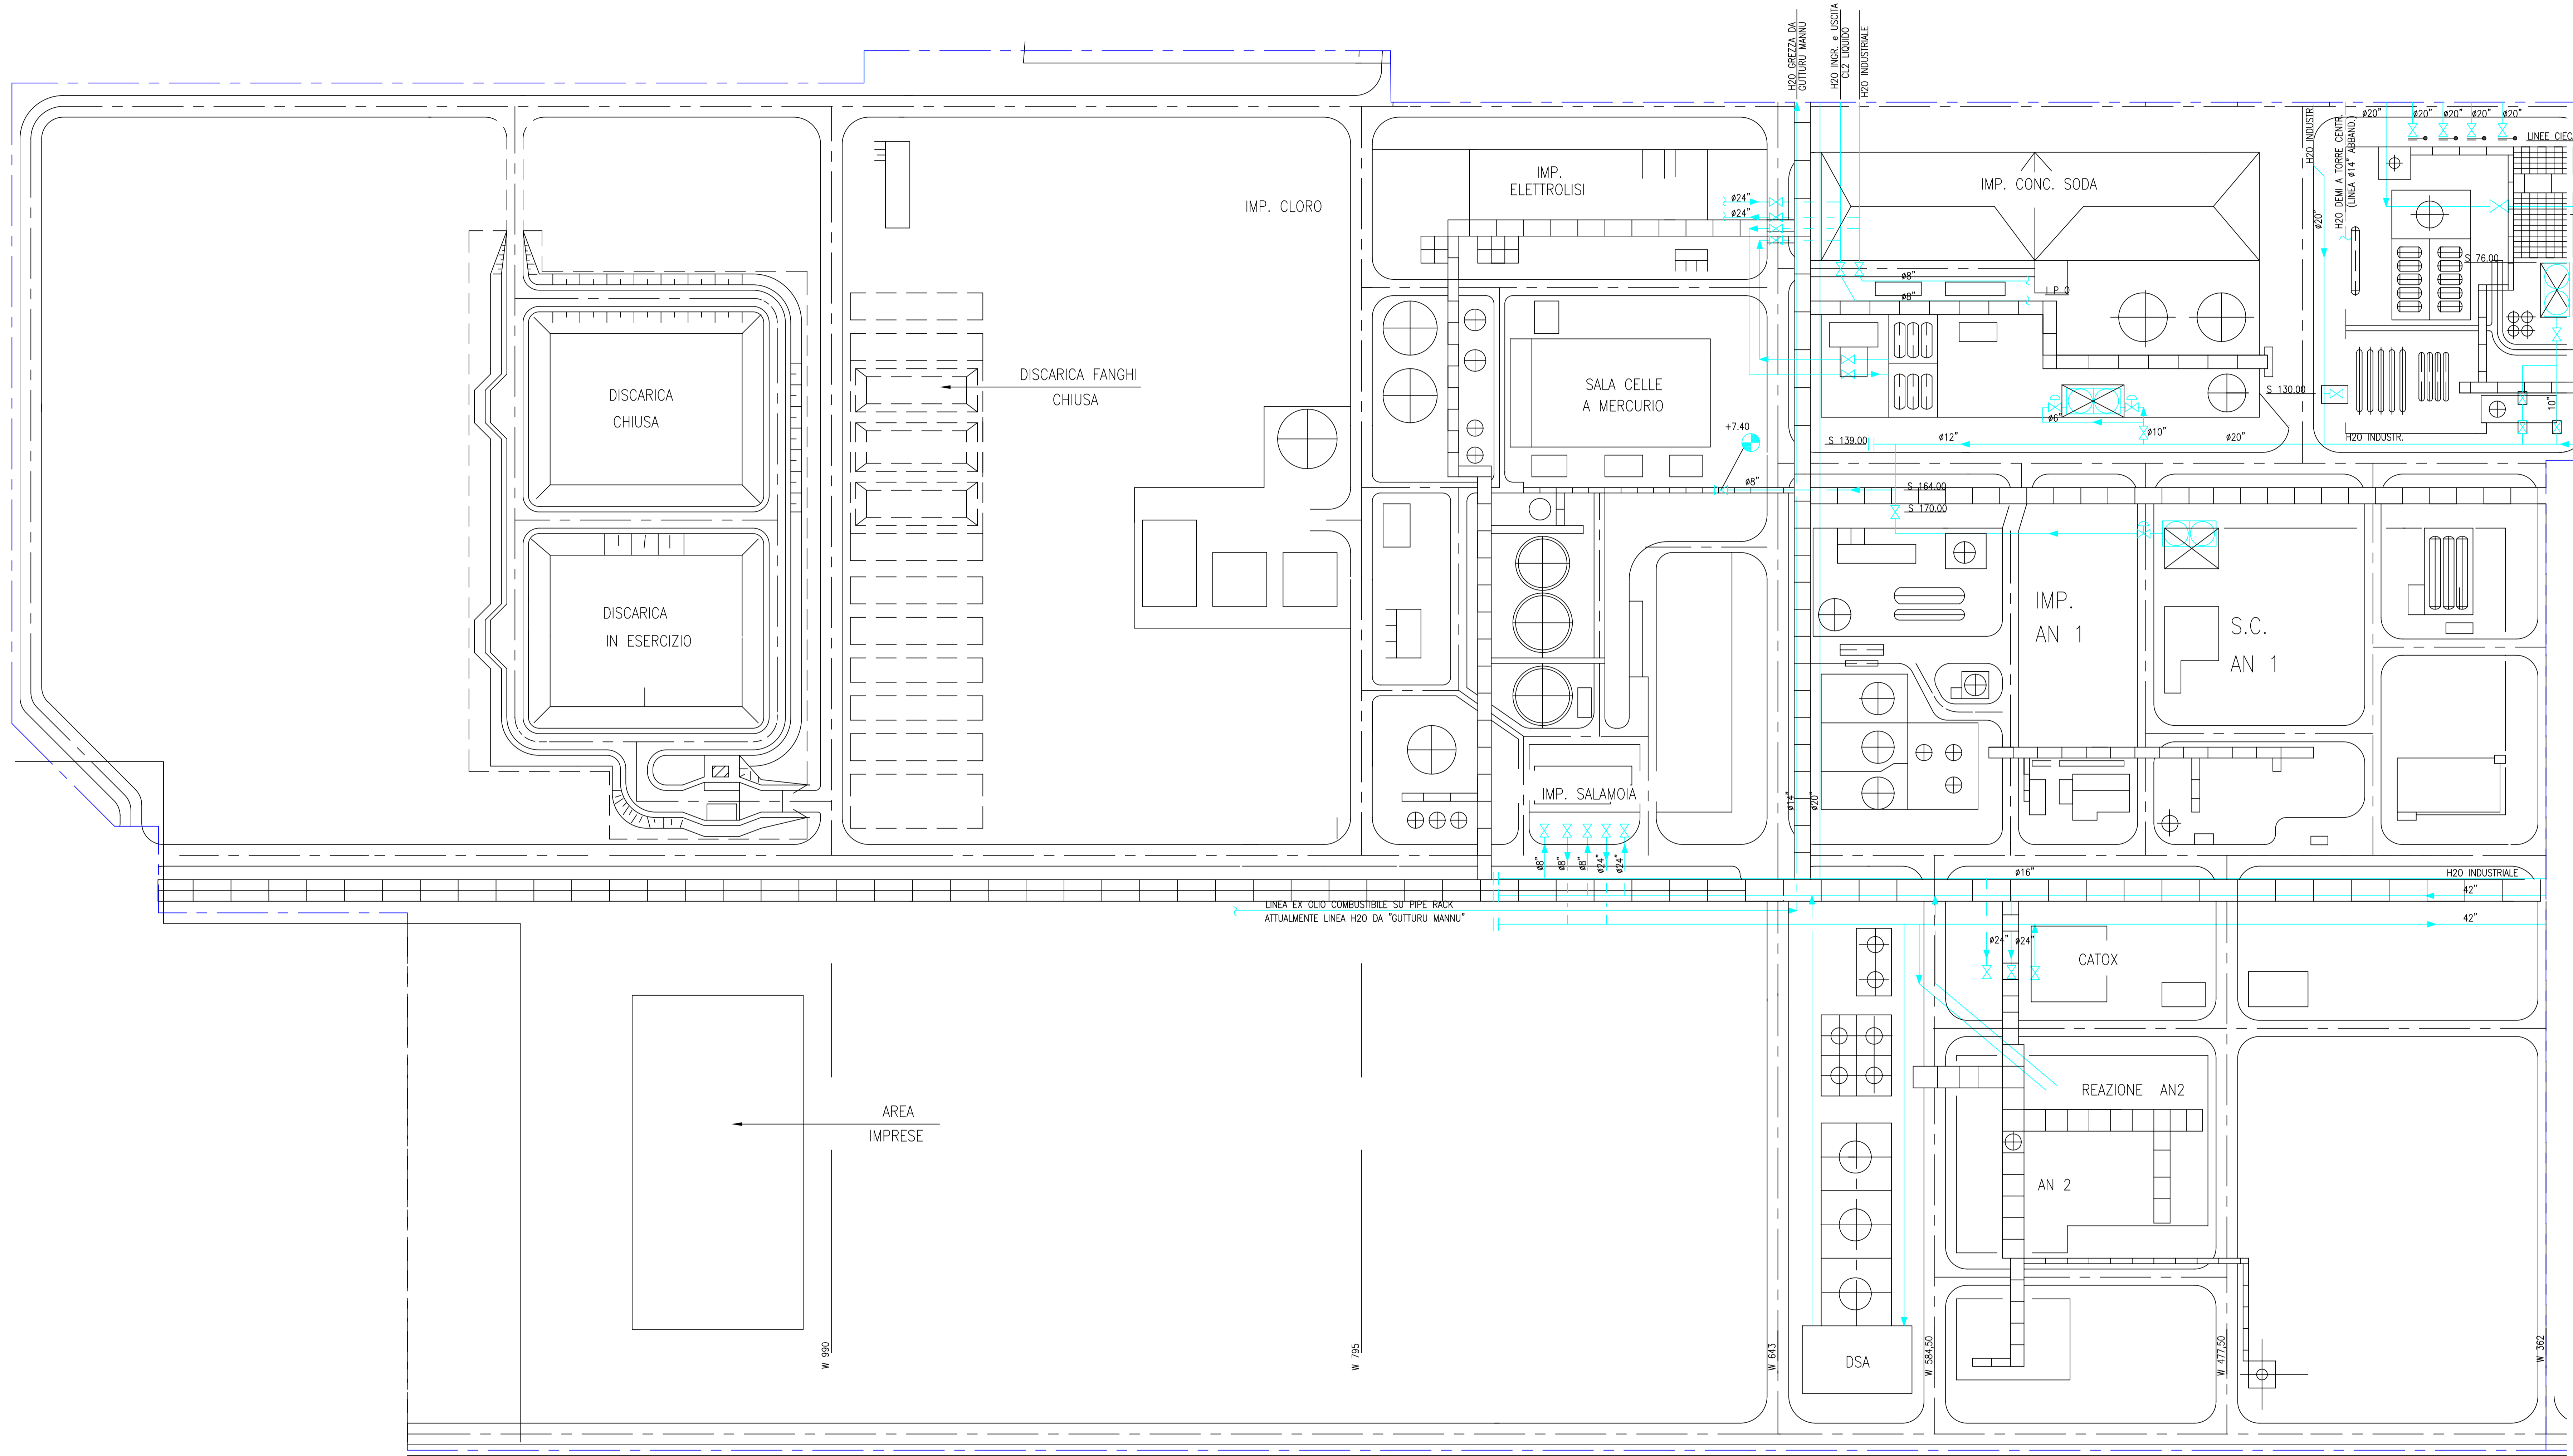

PER CONTINUAZIONE VEDERE FOLGIO 3/3

LEGGENDA

- QUOTE DEL FILO SUPERIORE DEI TUBI RIFERITE AL LIVELLO DEL MARE
- ▼ QUOTE DEL TERRENO RIFERITE AL LIVELLO DEL MARE

3						
2						
1						
0	24.09.03	REVISIONE				Fgmi Sarda
REV.	DATA	DESCRIZIONE	STABILIMENTO	DISEGNATO	CONTR.	APPR.
COMITENTE		ASSEMBINI		SOCIETA' DI PROGETTAZIONE		
Syndial		ASSEMBINI S.p.A.		f.g.m. Sarda		
		SERVIZI GENERALI		engineering S.r.l.		
DESCRIZIONE DISEGNO		PLANIMETRIA GENERALE		COMMESSA		
		RETE H2O INDUSTRIALE E H2O TORRI		09 AS SY 03		
DIS. CAG.003084.101.1083		FOGLIO		SCALA		
		2 6 3		1:1000		