


ENICHEM S.p.A.
 STABILIMENTO
 DI
 ASSEMINI

ACQUE NERE

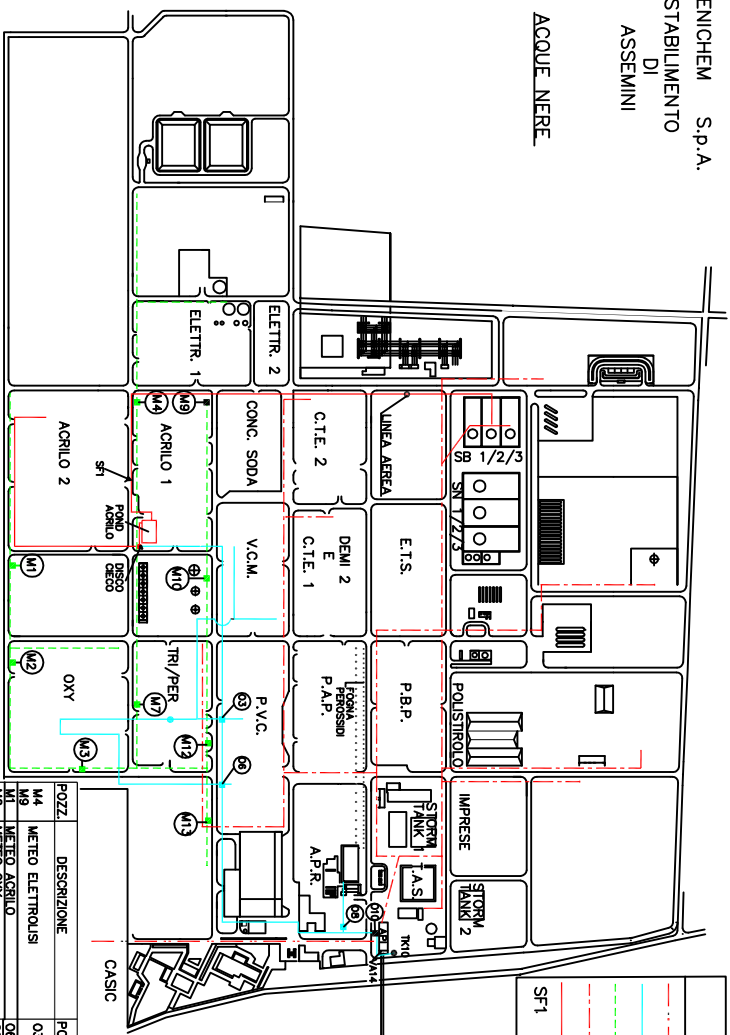

LEGENDA

- CASIC
- ACIDA ORGANICA
- METEORICA
- OLEOSA
- HDI
- HDI PAVIMENTAZIONE ACRILLO
- SCARICO FINALE
- SF1

POZZ.	DESCRIZIONE	POZZ.	DESCRIZIONE
M4	METEO ELETTROLISI	03	USCITA VASCA EMERGENZA
M5	METEO ACRILLO	06	USCITA OXY/CHLOR. (IN CADUTA)
M2	METEO OXY	08	USCITA AFR
M3	METEO ACRILLO+OXY	010	ORG.+METEO TOTALI
M7	METEO TRI.-PER	VA14	ORG.+METEO+AFR+ACRILLO
M10	METEO VCM	TK10	INVIO ACQUE CASIC
M12	METEO (ELETTR.-CONC. SODA- P.V.C.-TRI.-PER- A.P.R.)		
M13	METEO TOTALI		