PLANIMETRIA DEL RUMORE

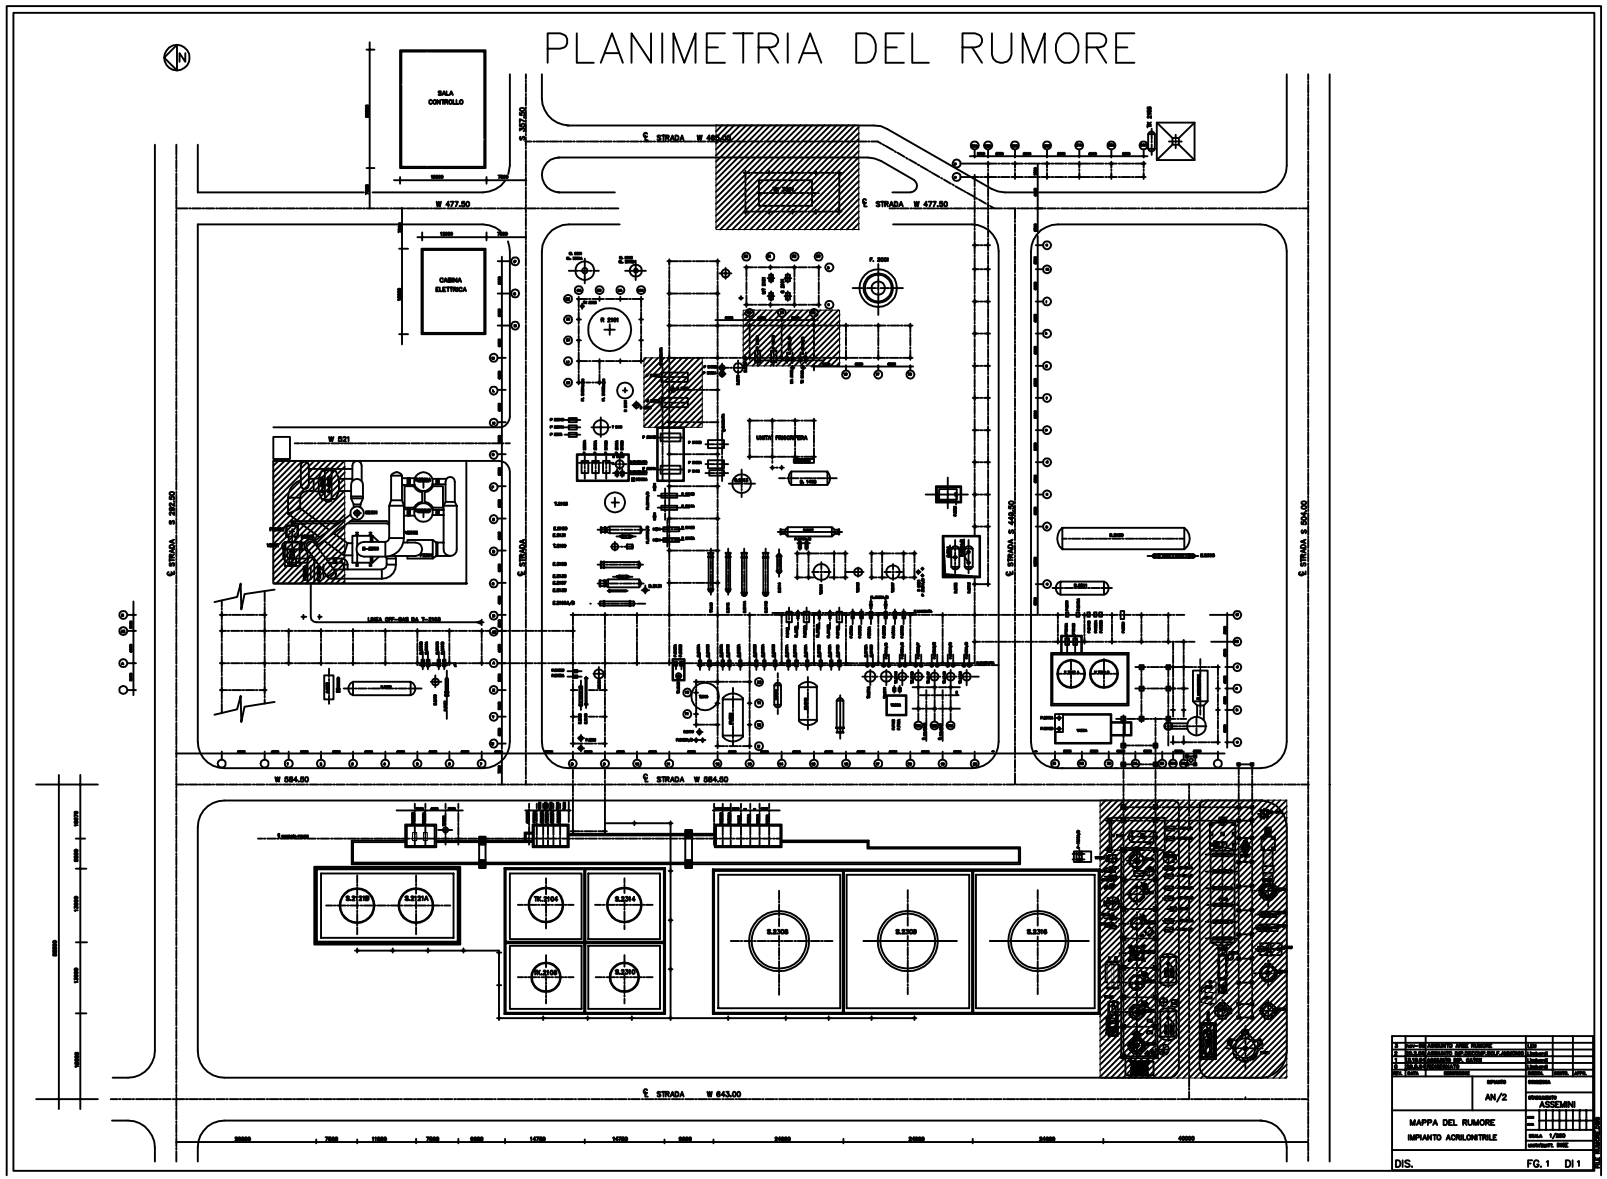

	AN/2	ASSEMINI
MAPPA DEL RUMORE IMPIANTO ACRILONITRILE		
DIS.	FG. 1	DI 1